


- UWAGI:**
- Pod fundamenty wykonać wymianę gruntu w postaci poduszki z pospółki stabilizowanej cementem na głębokość 80 cm i w obrysie o 10 cm więcej niż wymiar fundamentu (stopa, ława) – patrz proj. konstrukcyjny.
 - Pod fundamentem przewiązki należy wykonać zabezpieczenie istniejącej sieci kanalizacyjnej przy użyciu typowych łupin żelbetonowych prefabrykowanych.
 - Arkusze blachy trapezowej stosowane do pokrycia dachu przy spadku 10° powinny mieć długość co najmniej taką jak długość połaci.


PRZEKROJE ELEMENTÓW WIEŻBY DACHOWEJ	
MURZĄTY	10 x 12
PLATWIE	12 x 14
PODWALINY	14 x 16
SŁUPKI	12 x 12
KLESZCZE	2 x 7 x 14
JĘTKA	7 x 14
BELKI	8 x 16
do konstr. podwieszonych sufitów (strop nr 3)	
KROKWiE	7 x 14

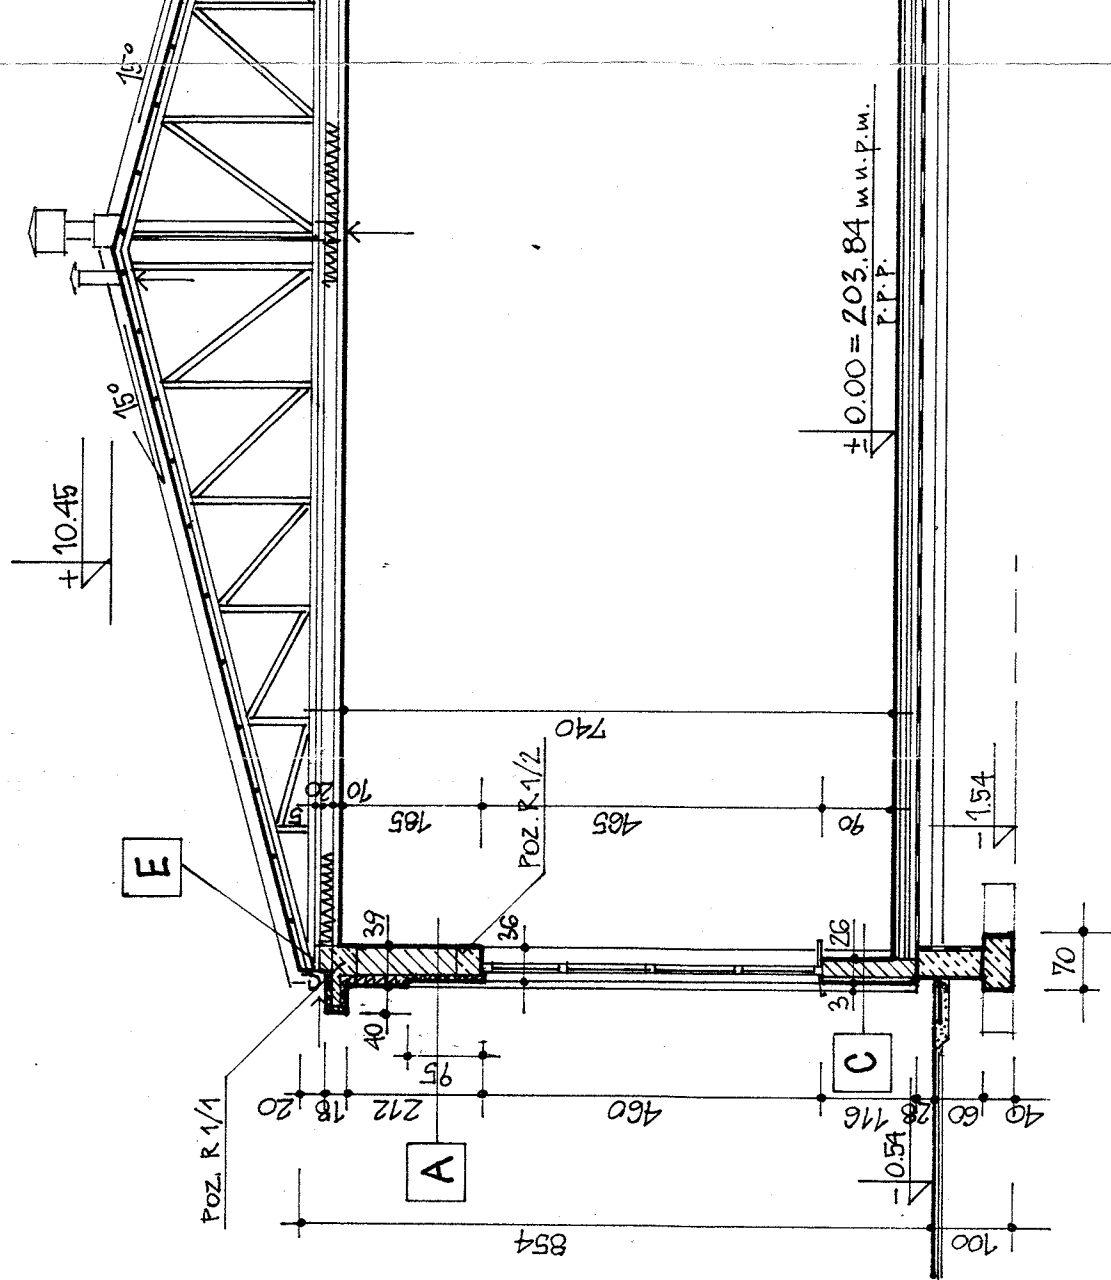


A:A

NAWIEW POWIETRZA DO PRZESTRZENI NAD SYTEM PODWIESZONYM – OTNOREM 10x15cm, WYKONANYMI W SCIANIE Z BETONU KOMÓRKOWEGO. OTNORĘ WYKONAĆ MIĘDZY DZWIGARAMI PO 16 SZTUK W KAŻDYM PASIE OKAPOWYM.


B:B

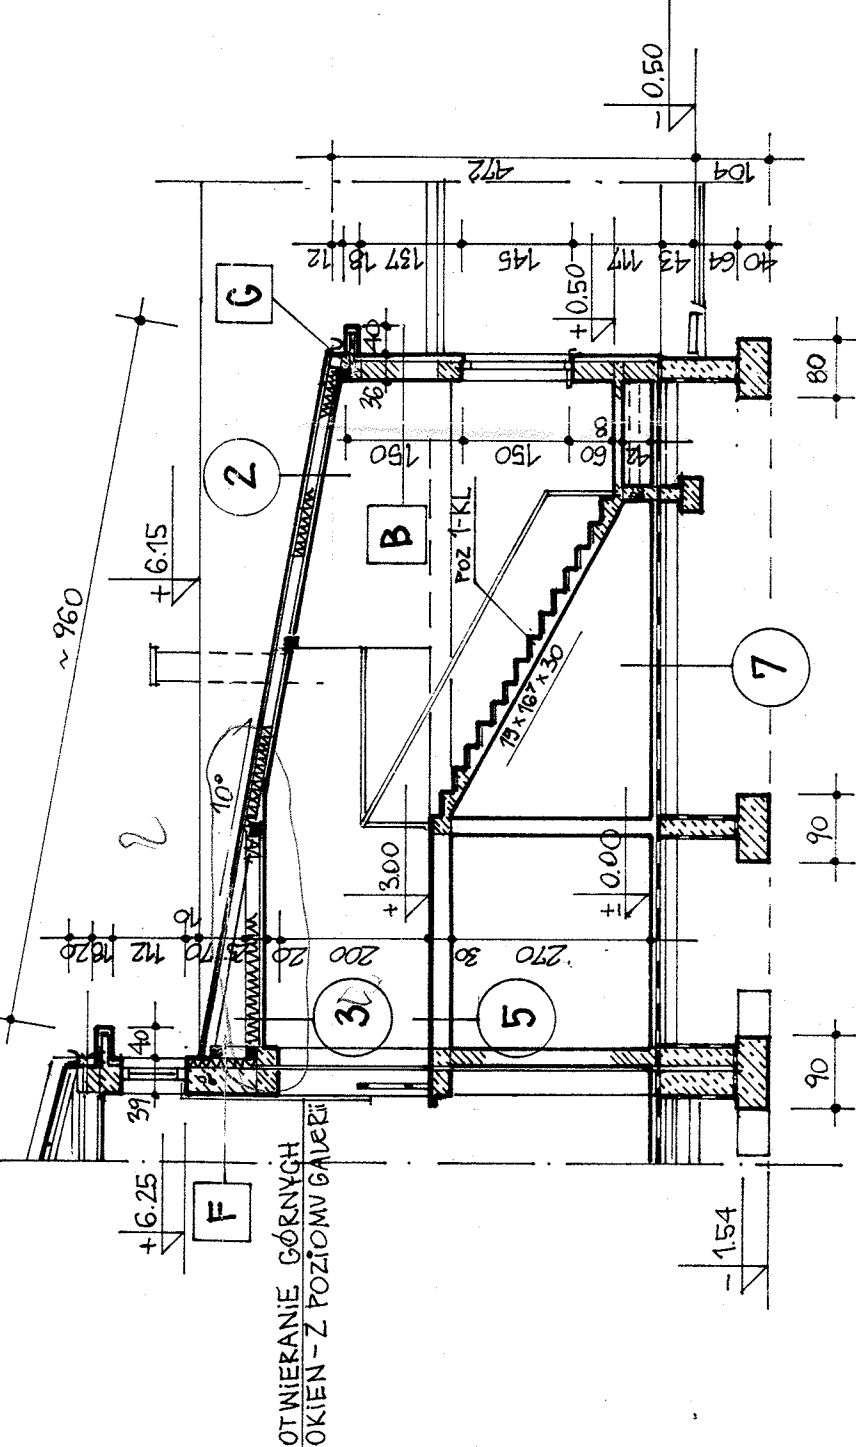

OTNIEKANIE GÓRNYCH OKIEN – Z POZIOMYCH GĄBEK

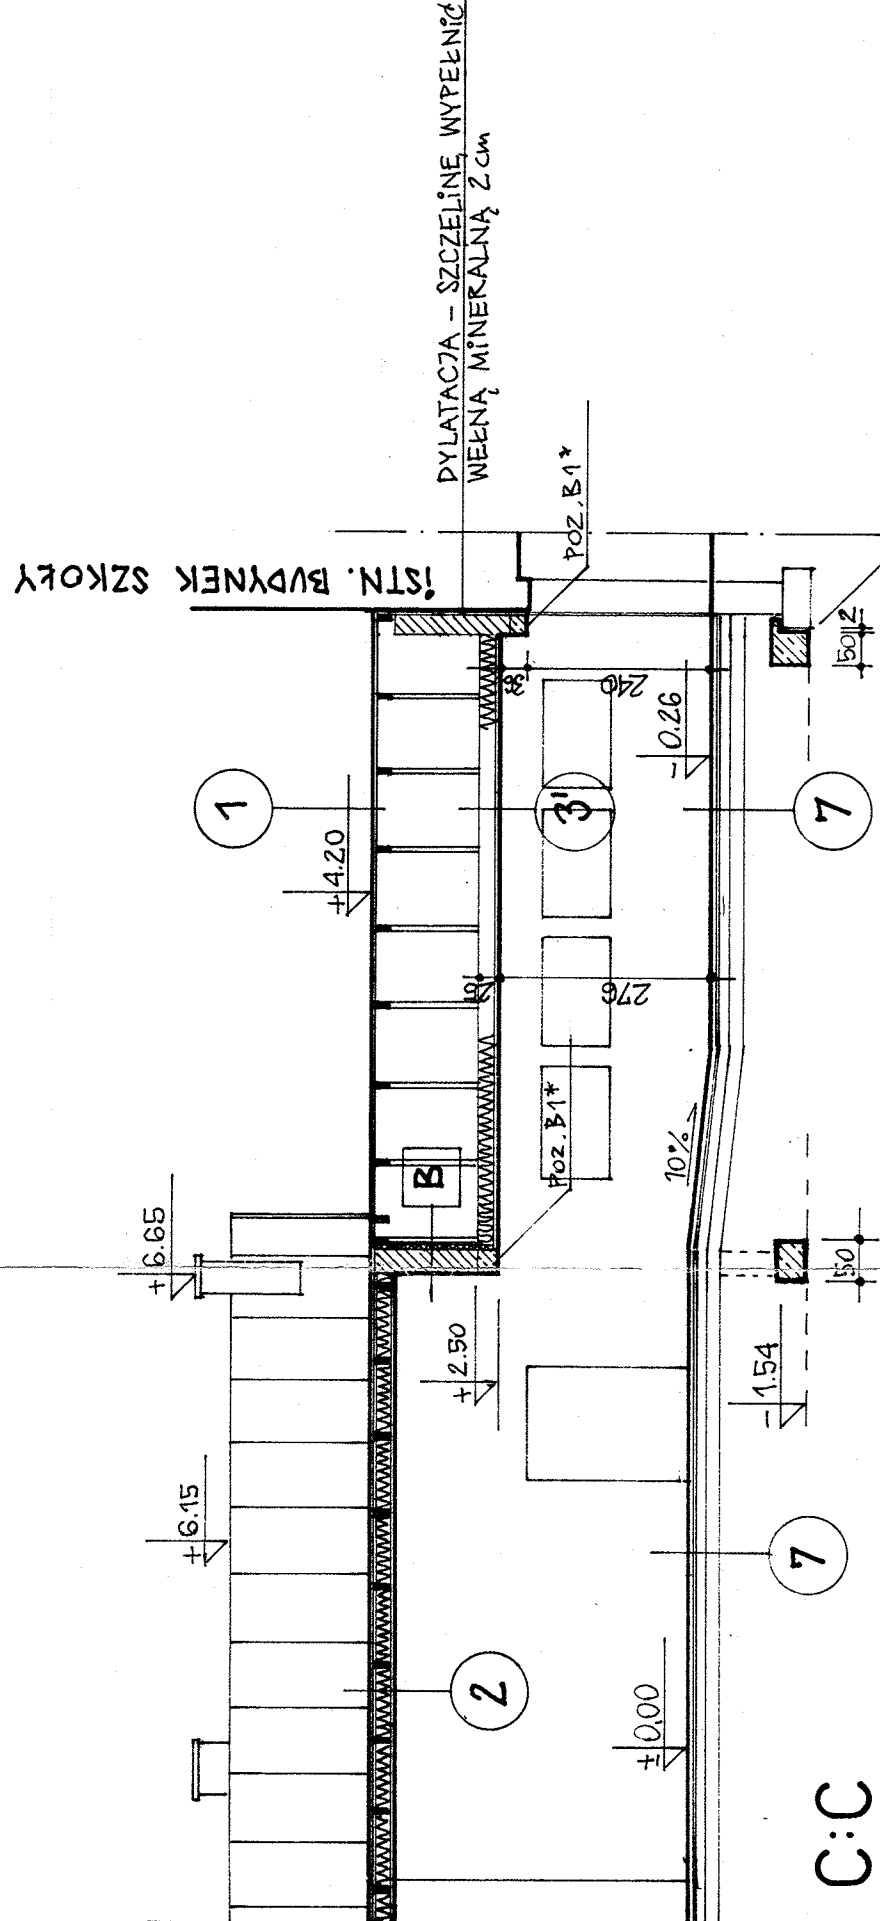

C:C

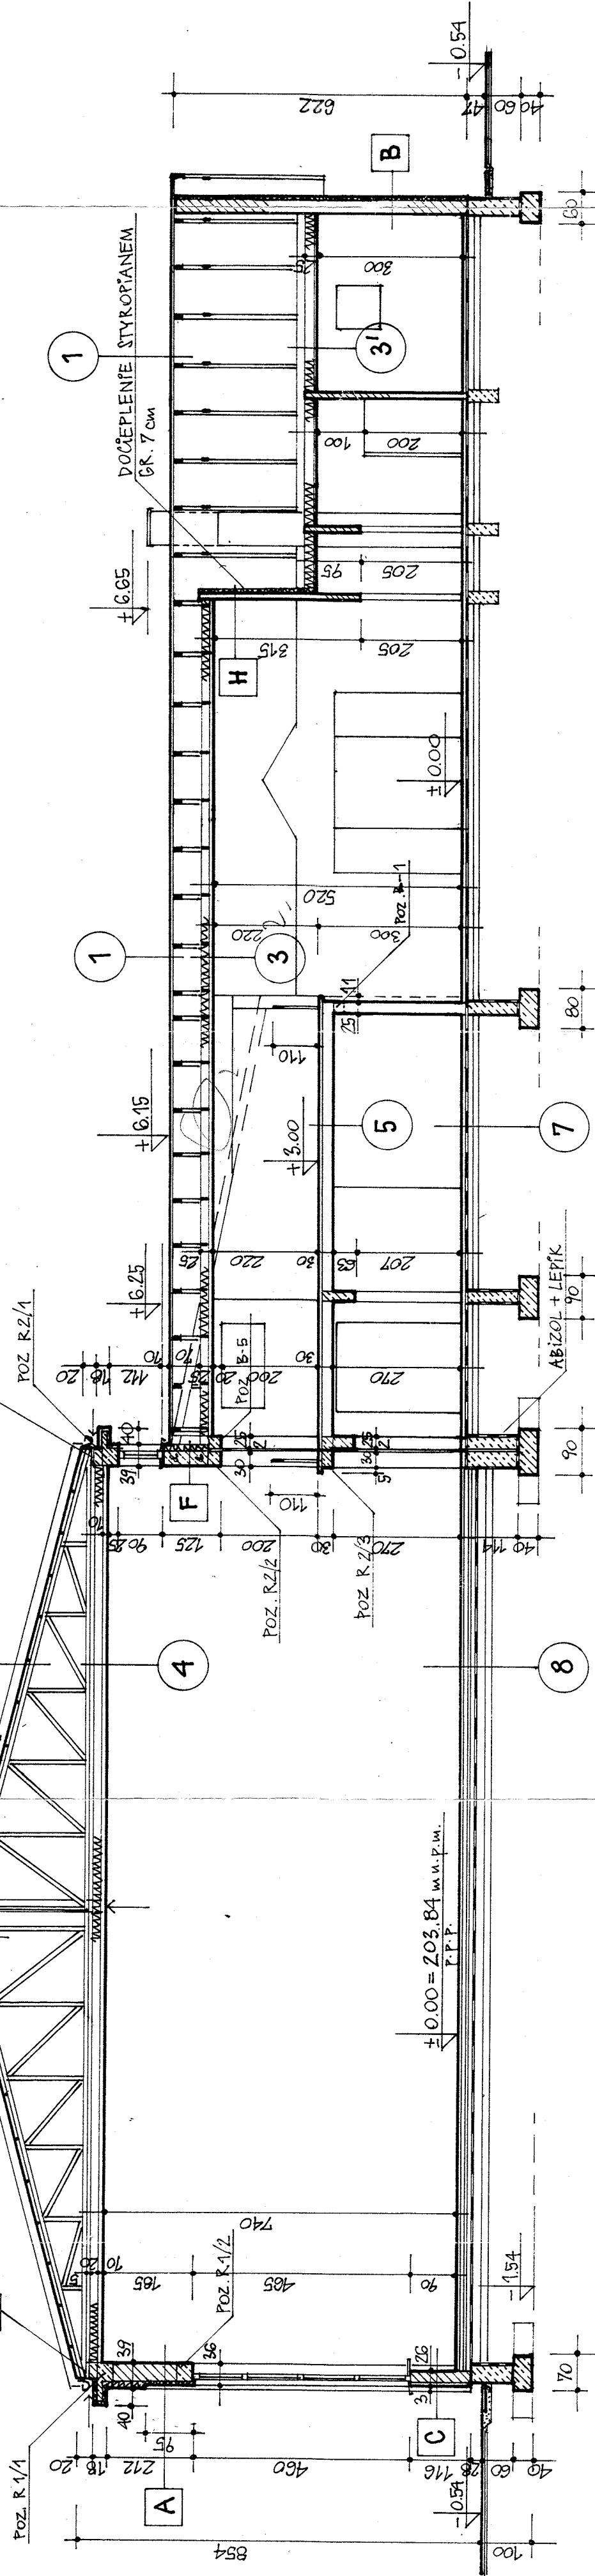

A:A

Handwritten signature and date: 1999

przełom	skala	data	rysunek
PROJEKT BUDOWLANY	1:100	7 IX - 1999	PRZEKROJE
temat	ROZBUDOWA I ISTNIEJĄCEJ SZKOŁY PODSTAWOWEJ O SAŁE GIMNASTYCZNA Z PRZEWIAZKĄ I ADAPTACJĄ ISTN. DOMU NAUCZYCIELA DLA POTRZEB GIMNAZJUM	mgr inż. arch. Teresa Jakubas	WD-NB-8346/168/81
adres	PRZEMISŁ - POKŁAD BOCZNA	mgr inż. arch. Wiktor Biedron	NBUA-7342/89/97
obekt	adres nr 12784, 12781, 12711, 12641, 12642, 12643, 12781, 12781	mgr inż. arch. Maria Gajewska	BUA-8346/29/89
SALA GIMNASTYCZNA Z PRZEWIAZKĄ		mgr inż. arch. Maria Gajewska	