
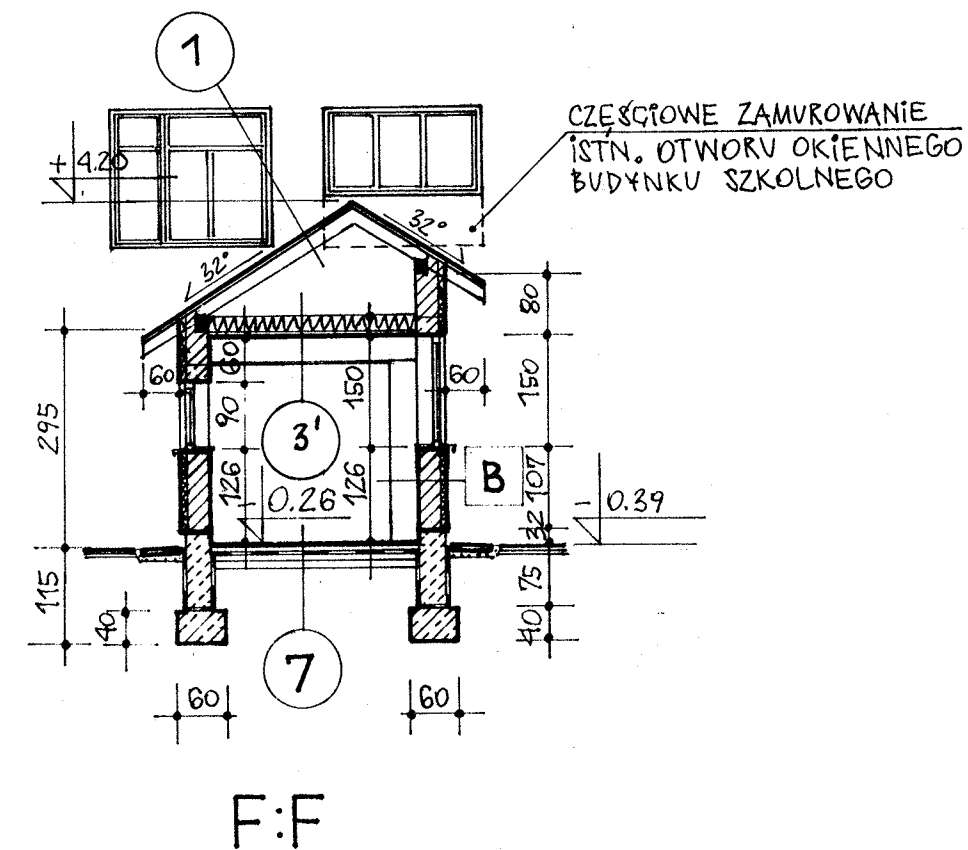
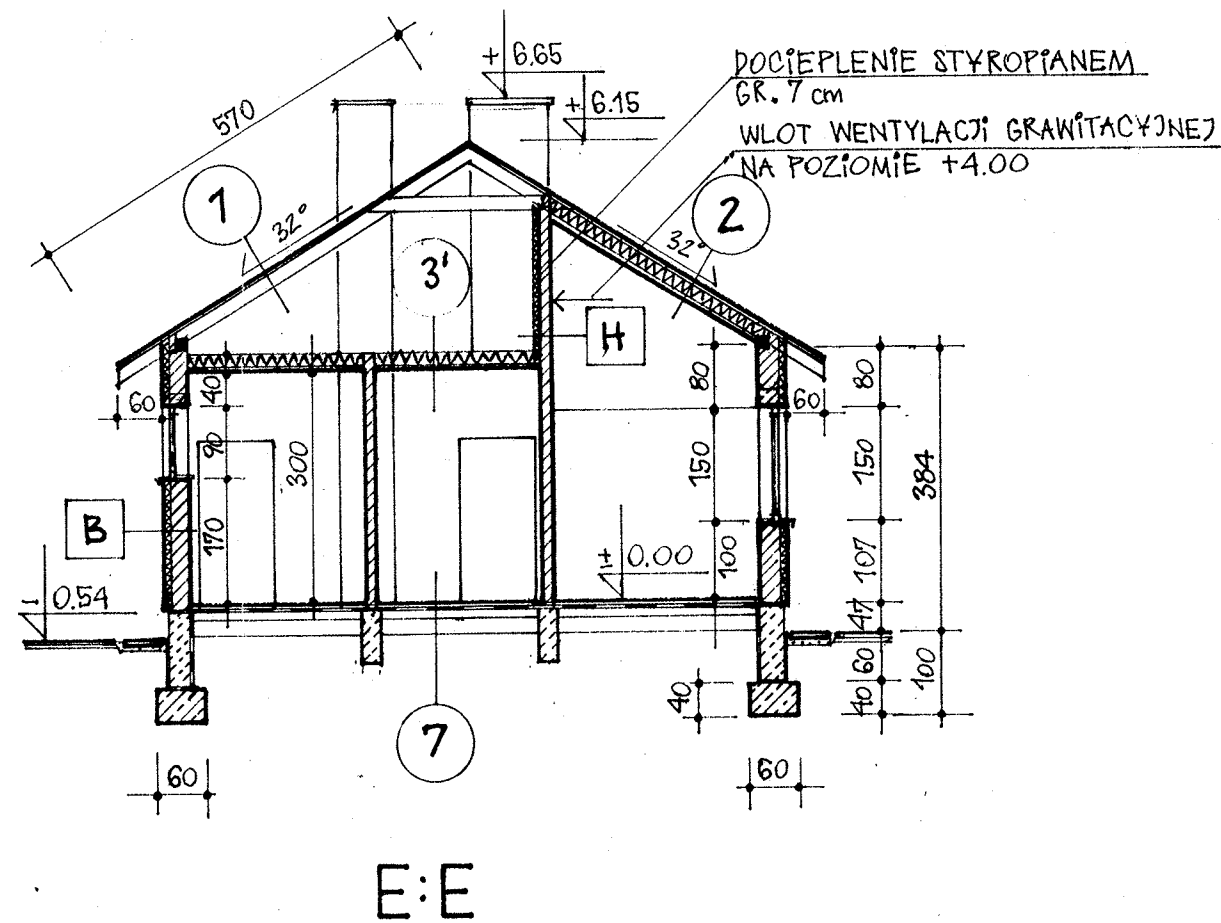


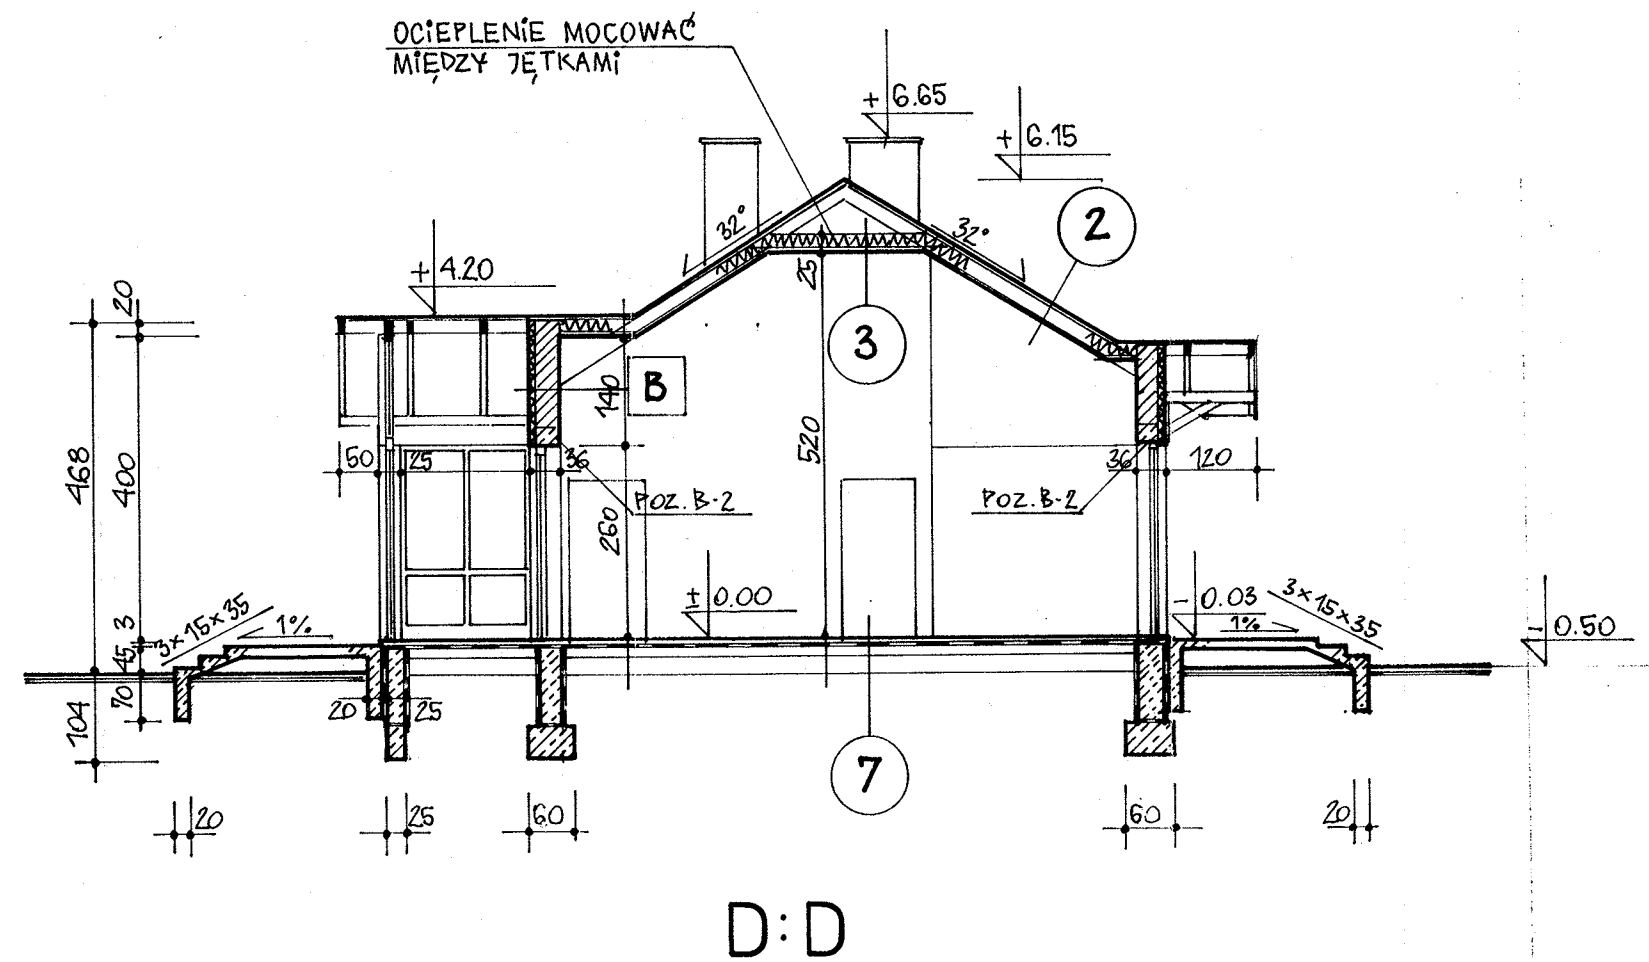

- UWAGI:**
1. Pod fundamenty wykonać wymianę gruntu w postaci poduszki z pospółki stabilizowanej cementem na głębokość 80 cm i w obrysie o 10 cm więcej niż wymiar fundamentu (stopa, ława) – patrz proj. konstrukcyjny.
 2. Pod fundamentem przewiazki należy wykonać zabezpieczenie istniejącej sieci kanalizacyjnej przy użyciu typowych łupin żelbetowych prefabrykowanych.
 3. Arkusze blachy trapezowej stosowane do pokrycia dachu przy spadku 10° powinny mieć długość co najmniej taką jak długość połaci.

przedmiot	PROJEKT BUDOWLANY		skala	1:100	data	rysunek
temat	ROZBUDOWA ISTNIEJĄCEJ SZKOŁY PODSTAWOWEJ O SALĘ GIMNASTYCZNĄ Z PRZEWIAZKĄ I ADAPTACJA ISTN. DOMU NAUCZYCIELA DLA POTRZEB GIMNAZJUM		nr arkusza	8	IX - 1999	
adres	RZESZÓWA – powiat BOCHNIA działki nr 1278/1, 1272/1, 1271/1, 1264/1, 1264/2, 1262/1, 1273/1		projektant	mgr inż. arch. Teresa Jakubas WD-NB-8346/168/81 mgr inż. arch. Wiktor Biedroń NBUA-7342/89/97		
obiekt	SALA GIMNASTYCZNA Z PRZEWIAZKĄ		sprawdzający	mgr inż. arch. Maria Gajewska BUA-8346/29/89		

Handwritten signature and initials.