


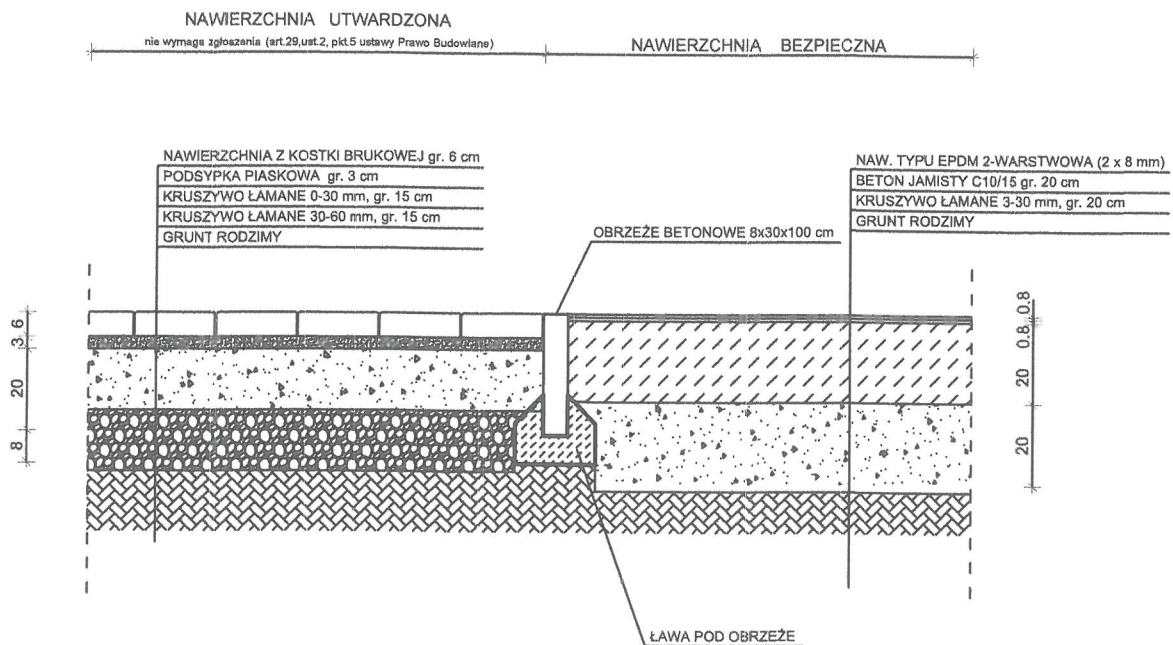

JUSTYNA DZIURA PRACOWNIA ARCHITEKTURY Wola Zabierzowska 339 32-007 Zab.Boch. tel.: 606 10 37 92		INWESTOR Urząd Gminy Rzezawa ul.Długa 21 32-765 Rzezawa	
TYTUŁ RYSUNKU DETAL			
NAZWA I ADRES OBIEKTU BUDOWLANEGO Budowa obiektów małej architektury w celu utworzenia otwartej strefy aktywności na działce nr 628 w miejscowości Rzezawa			
PROJEKTANT mgr inż.arch. Justyna Dziura Nr Upr. MPOIA/097/2015		Pieczęć 	
SKALA 1:20		DATA 01.2019	