


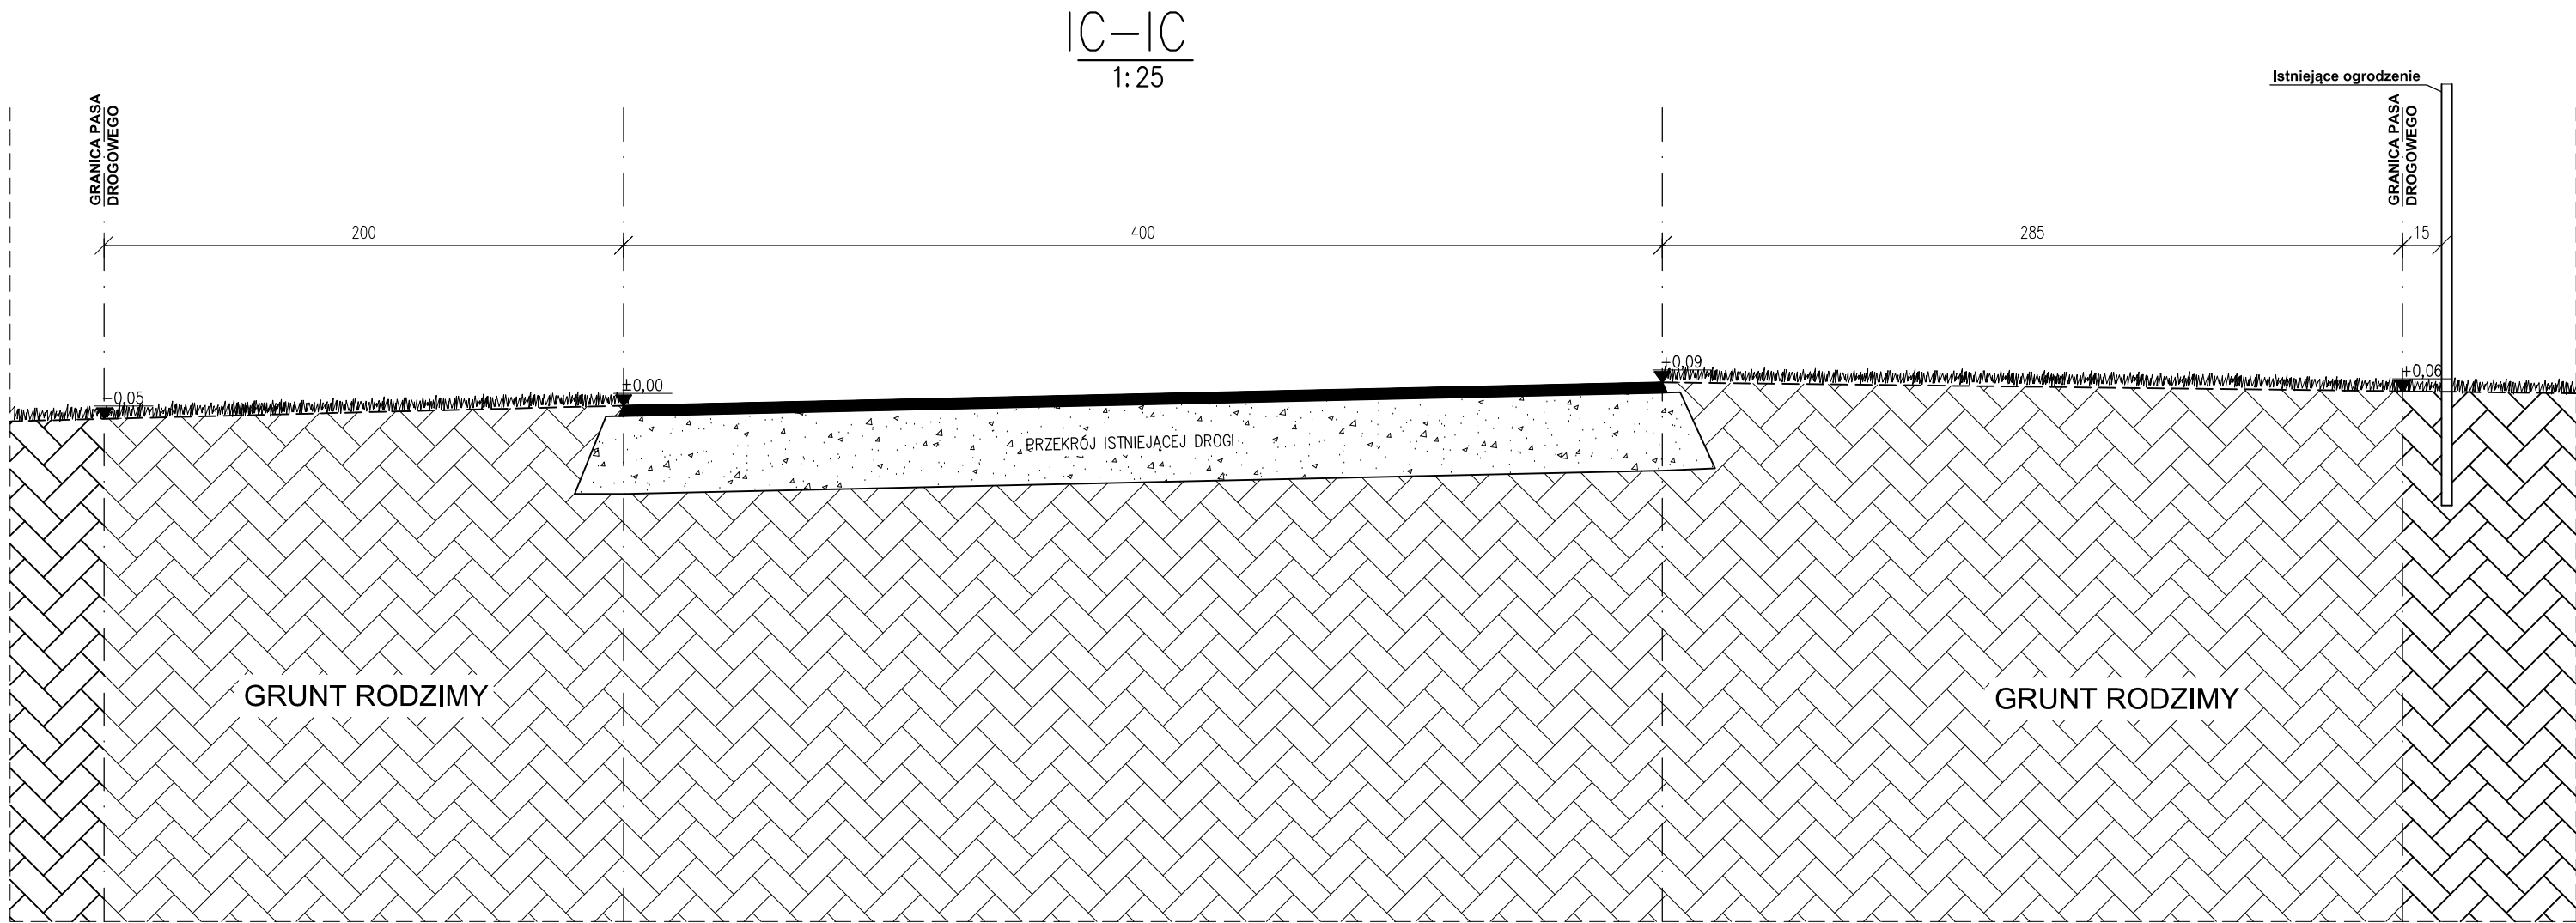

- UWAGI:**
1. RYSUNKI ROZPATRYWAĆ ŁĄCZNIE Z PROJEKTAMI BRANŻOWYMI
 2. OBOWIAZUJĄ UWAGI ZAWARTE W OPISIE TECHNICZNYM
 3. WSZYSTKIE WYMIARY SPRAWDZIĆ NA BUDOWIE

BIURO PROJEKTOWE : FDELITA PIOTR FROSZTĘGA 30-605 Kraków, ul. Fredry 4F/14			
PROJEKTANT branża DROGOWA :	IMIĘ I NAZWISKO mgr inż. Piotr Frosztęga	NR UPR. PDK/0057/POOD/16	PODPIS:
TEMAT : „PRZEBUDOWA DROGI GMINNEJ NR K580303 KLASY L W BORKU POLEGAJĄCA NA BUDOWIE CHODNIKA , KANALIZACJI DESZCZOWEJ, KANALU TECHNOLOGICZNEGO ORAZ ROZBIÓRKA ISTNIAJĄCEJ KANALIZACJI DESZCZOWEJ OD KM 0+196 DO KM 1+195,99 NA DZIAŁECIE NR 1335 OBR. 120107_2.0001 BOREK, GMINA RZESZAWA”			
INWESTOR: INVESTOR: GMINA RZESZAWA UL. DŁUGA 21 32-765 RZESZAWA			
BRANŻA: BRANCH: DROGI	FAZA: STAGE: PB	DATA / DATE: 07.2018	
NAZWA RYSUNKU: DRAWING NAME:	SKALA: SCALE: 1:25	NR PROJEKTU: PROJECT No:	
PRZĘKROJ ISTNIEJĄCY C-C		NUMER RYSUNKU: DRAWING No: DB-05	