


IE – IE
1:25

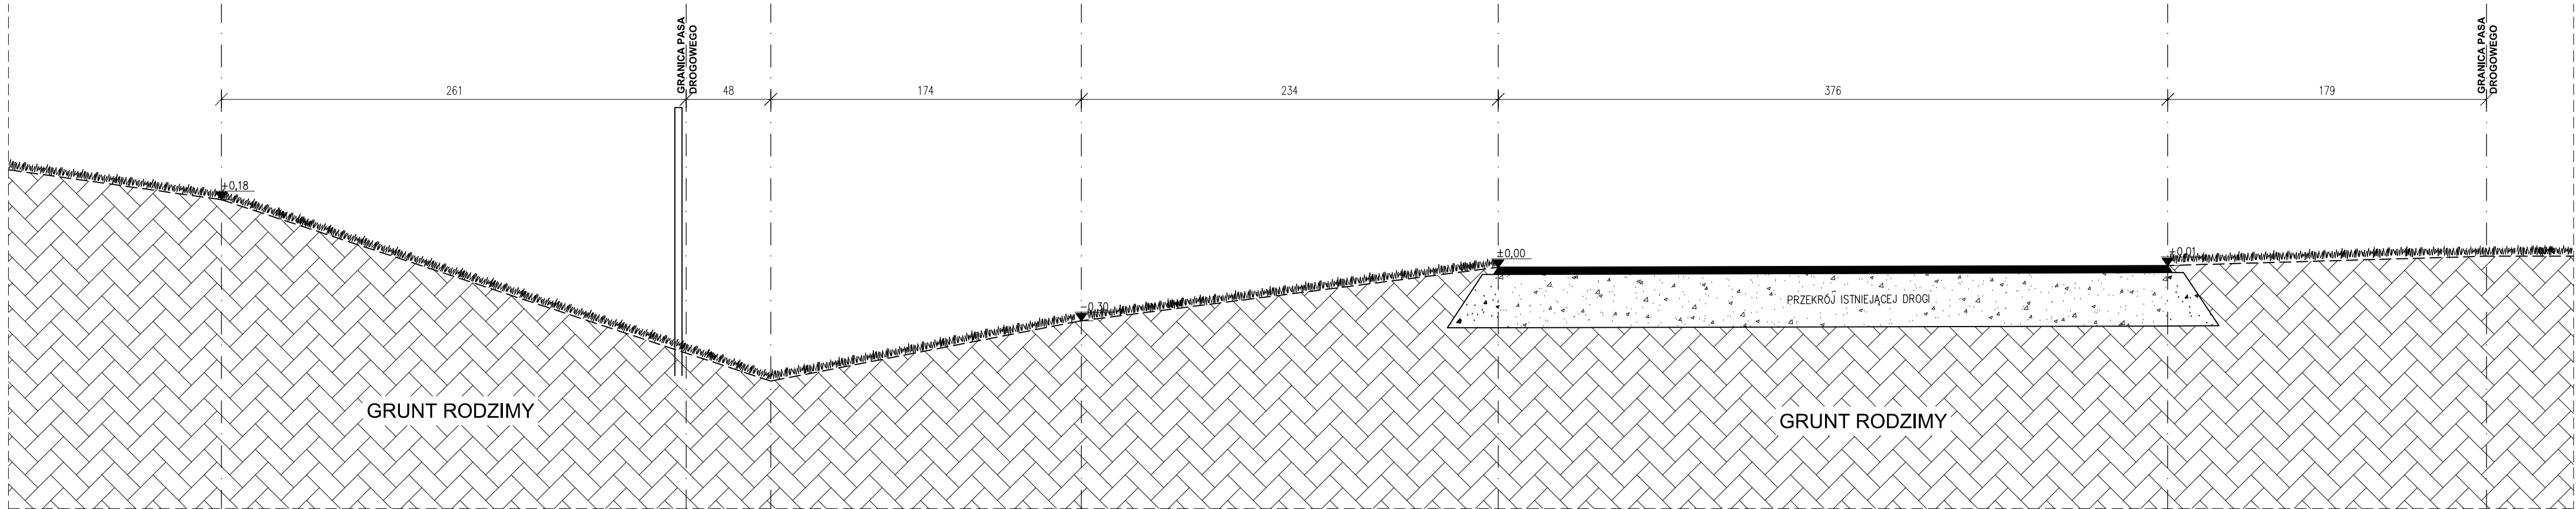

UWAGI:

1. RYSUNKI ROZPATRYWAĆ ŁĄCZNIE Z PROJEKTAMI BRANŻOWYMI
2. OBOWIAZUJĄ UWAGI ZAWARTE W OPISIE TECHNICZNYM
3. WSZYSTKIE WYMIARY SPRAWDZIĆ NA BUDOWIE

BIURO PROJEKTOWE: FDELITA PIOTR FROSZĘGA 30-605 Kraków, ul. Fredry 4F/14			
PROJEKTANT branża DROGOWA:	IMIĘ I NAZWISKO mgr inż. Piotr Frosztega	NR UPR. PDK/0057/P00D/16	PODPIS:
TEMAT: „PRZEBUDOWA DROGI GMINNEJ NR K580303 KLASY L W BORKU POLEGAJĄCA NA BUDOWIE CHODNIKA , KANALIZACJI DESZCZOWEJ, KANALU TECHNOLOGICZNEGO ORAZ ROZBIÓRKA ISTNIAJĄCEJ KANALIZACJI DESZCZOWEJ OD KM 0+196 DO KM 1+195,99 NA DZIAŁCE NR 1335 OBR. 120107_2.0001 BOREK, GMINA RZEZAWA”			
INWESTOR: INVESTOR: GMINA RZEZAWA UL. DŁUGA 21 32-765 RZEZAWA			
BRANŻA: BRANCH:	DROGI	FAZA: STAGE:	PB
NAZWA RYSUNKU: DRAWING NAME:		SKALA: SCALE:	DATA / DATE: 07.2018
PRZĘKROJ ISTNIEJĄCY E-E		NR PROJEKTU: PROJECT No:	1:25
NUMER RYSUNKU: DRAWING No:		DB-07	