



DETAL KONSTRUKCYJNY "A"
SKALA 1:10

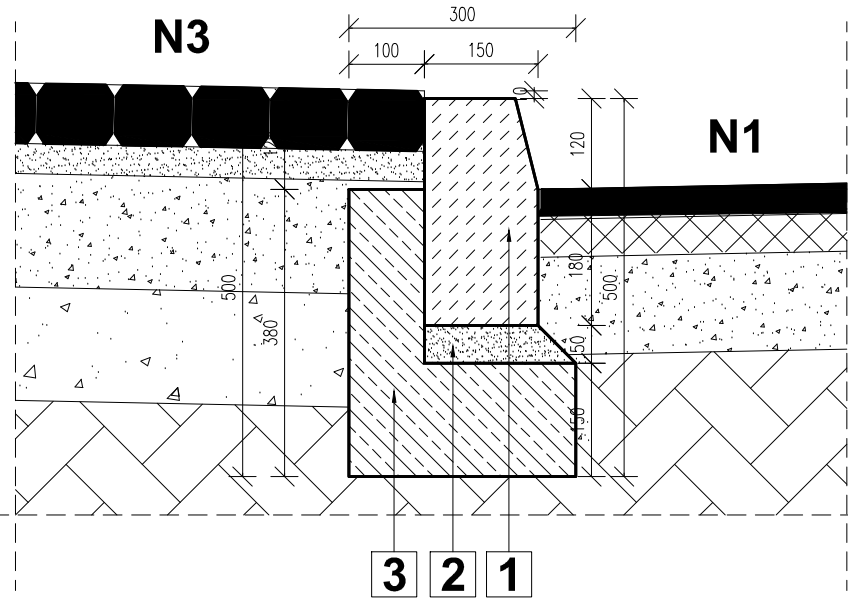

- 1 Krawężnik drogowy K1 betonowy 15x30cm
- 2 Podsypka cementowo-piaskowa 5cm
- 3 Ława betonowa 15x30cm z oporem 10x23cm beton B15

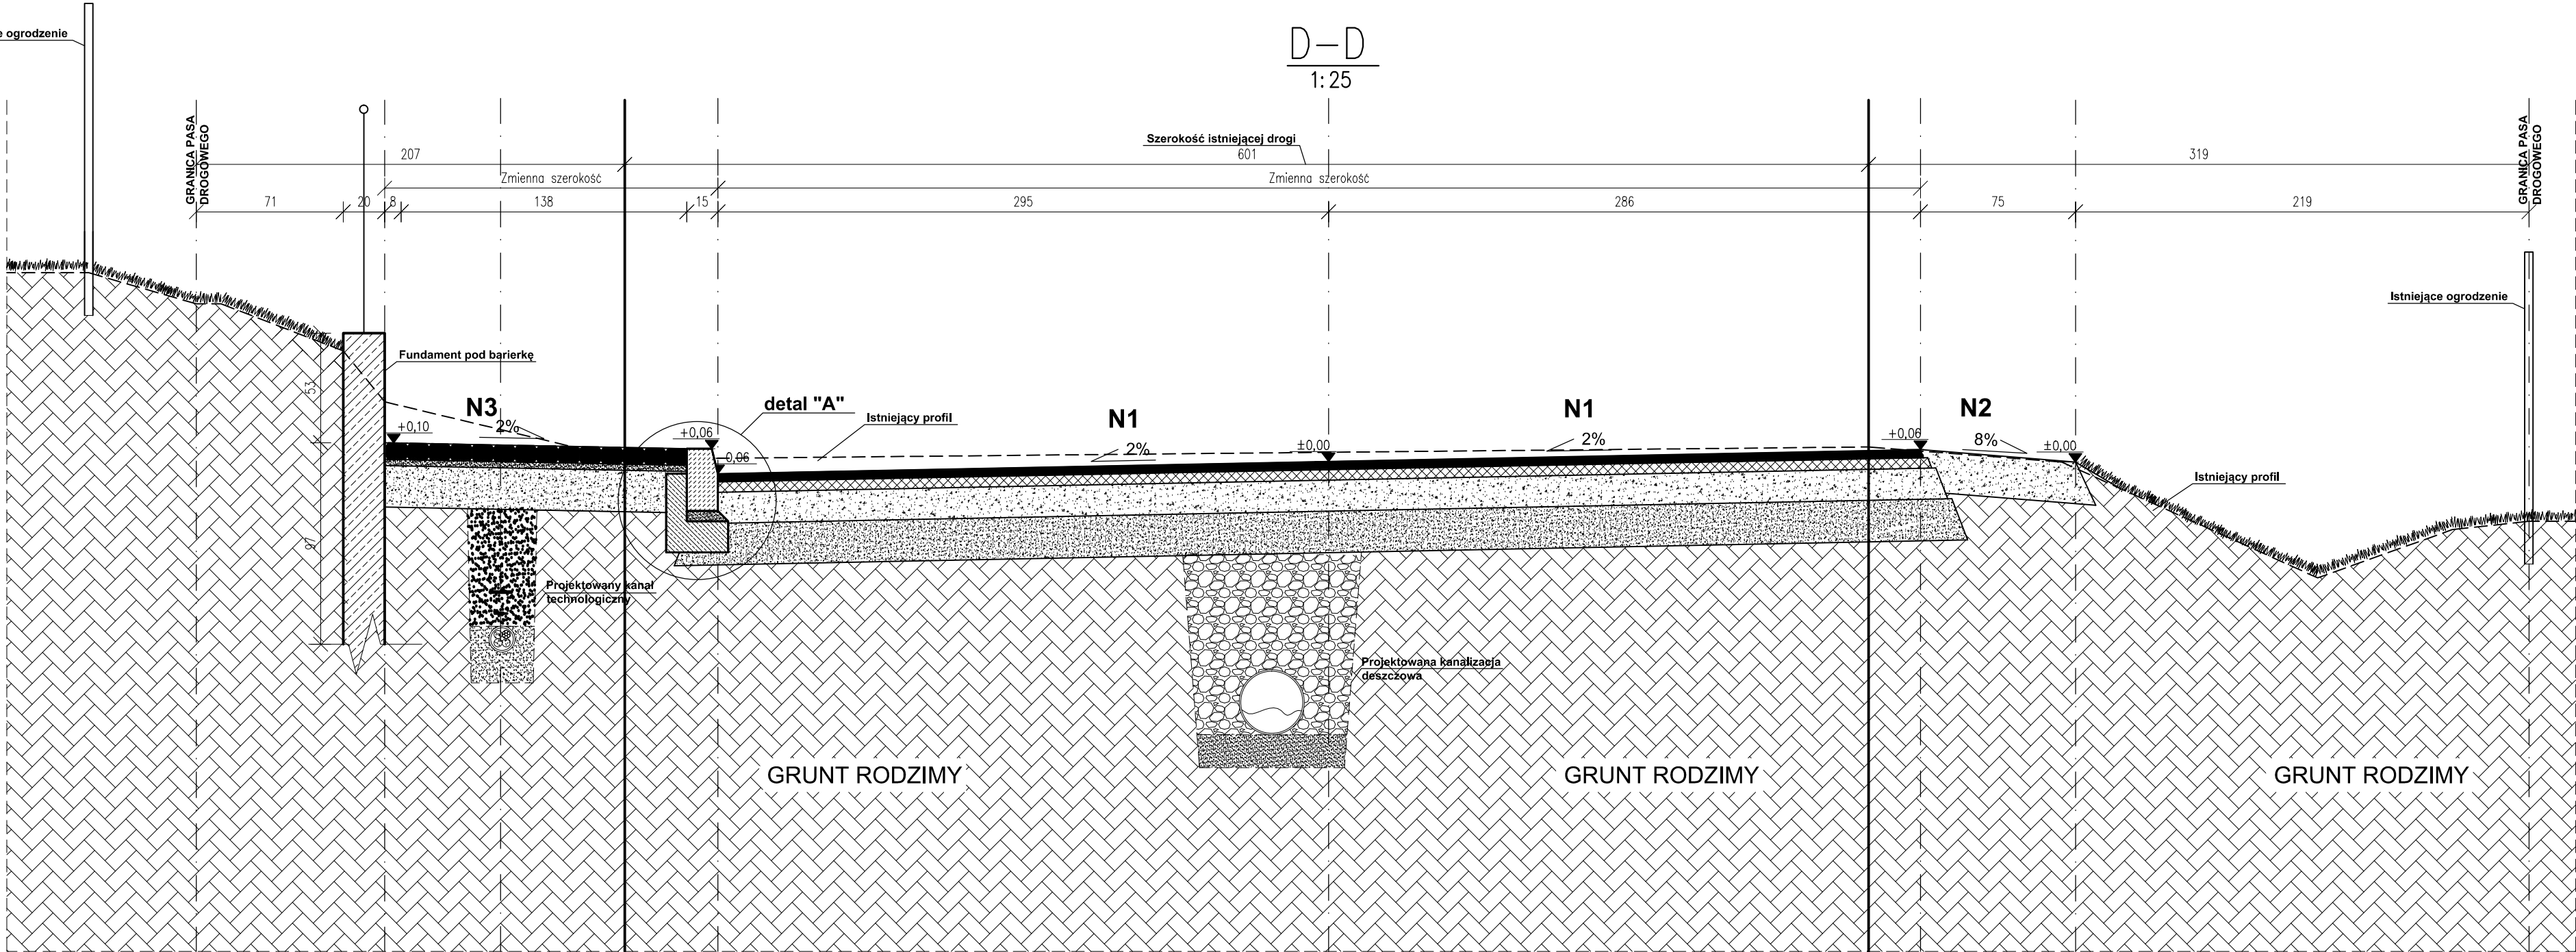

N1	warstwy TYP "N1" - JEZDNIA
4 cm	warstwa ścierna - AC S11 PMB 45
5 cm	warstwa wiążąca - AC 16 W 35/50
15 cm	podbudowa zasadnicza z kruszywa łamanego 0/31,5mm
20 cm	podbudowa pomocnicza z kruszywa naturalnego 31,5-63mm
44 cm	SUMA

N2	warstwy TYP "N2" - POBOCZE GRUNTOWE ULEPSZONE
20 cm	warstwa kruszywa łamanego 0/31,5mm
20 cm	SUMA

N3	warstwy TYP "N3" - CHODNIK
6 cm	kostka brukowa betonowa
3 cm	podsyпка cementowo-piaskowa
20 cm	podbudowa z kruszywa łamanego 0/31,5mm
31 cm	SUMA

- UWAGI:
1. RYSUNKI ROZPATRYWAĆ ŁĄCZNIE Z PROJEKTAMI BRANŻOWYMI
 2. OBOWIAZUJĄ UWAGI ZAWARTE W OPISIE TECHNICZNYM
 3. WSZYSTKIE WYMIARY SPRAWDZIĆ NA BUDOWIE

BIURO PROJEKTOWE:			
FDELITA PIOTR FROSZTĘGA			
30-605 Kraków, ul. Fredry 4F/14			
PROJEKTANT BRANŻA DROGOWA:	IMIĘ I NAZWISKO mgr inż. Piotr Frosztęga	NR UPR. PDK/0057/P00D/16	PODPIS:
TEMAT:			
„PRZEBUDOWA DROGI GMINNEJ NR K580303 KLASY I W BORKU POLEGAJĄCA NA BUDOWIE CHODNIKA, KANALIZACJI DESZCZOWEJ, KANALU TECHNOLOGICZNEGO ORAZ ROZBIÓRKA ISTNIAJĄCEJ KANALIZACJI DESZCZOWEJ OD KM 0+196 DO KM 1+195,99 NA DZIAŁCE NR 1335 OBR. 120107_2.0001 BOREK, GMINA RZĘZAWA”			
INWESTOR: INVESTOR:			
GMINA RZĘZAWA UL. DŁUGA 21 32-765 RZĘZAWA			
BRANŻA: BRANCH:	FAZA: STAGE:	DATA / DATE:	
DROGI	PB	07.2018	
NAZWA RYSUNKU: DRAWING NAME:	SKALA: SCALE:	NR PROJEKTU: PROJECT No:	
PRZEKRÓJ D-D	1:25		
NUMER RYSUNKU: DRAWING No:			
DB-13			