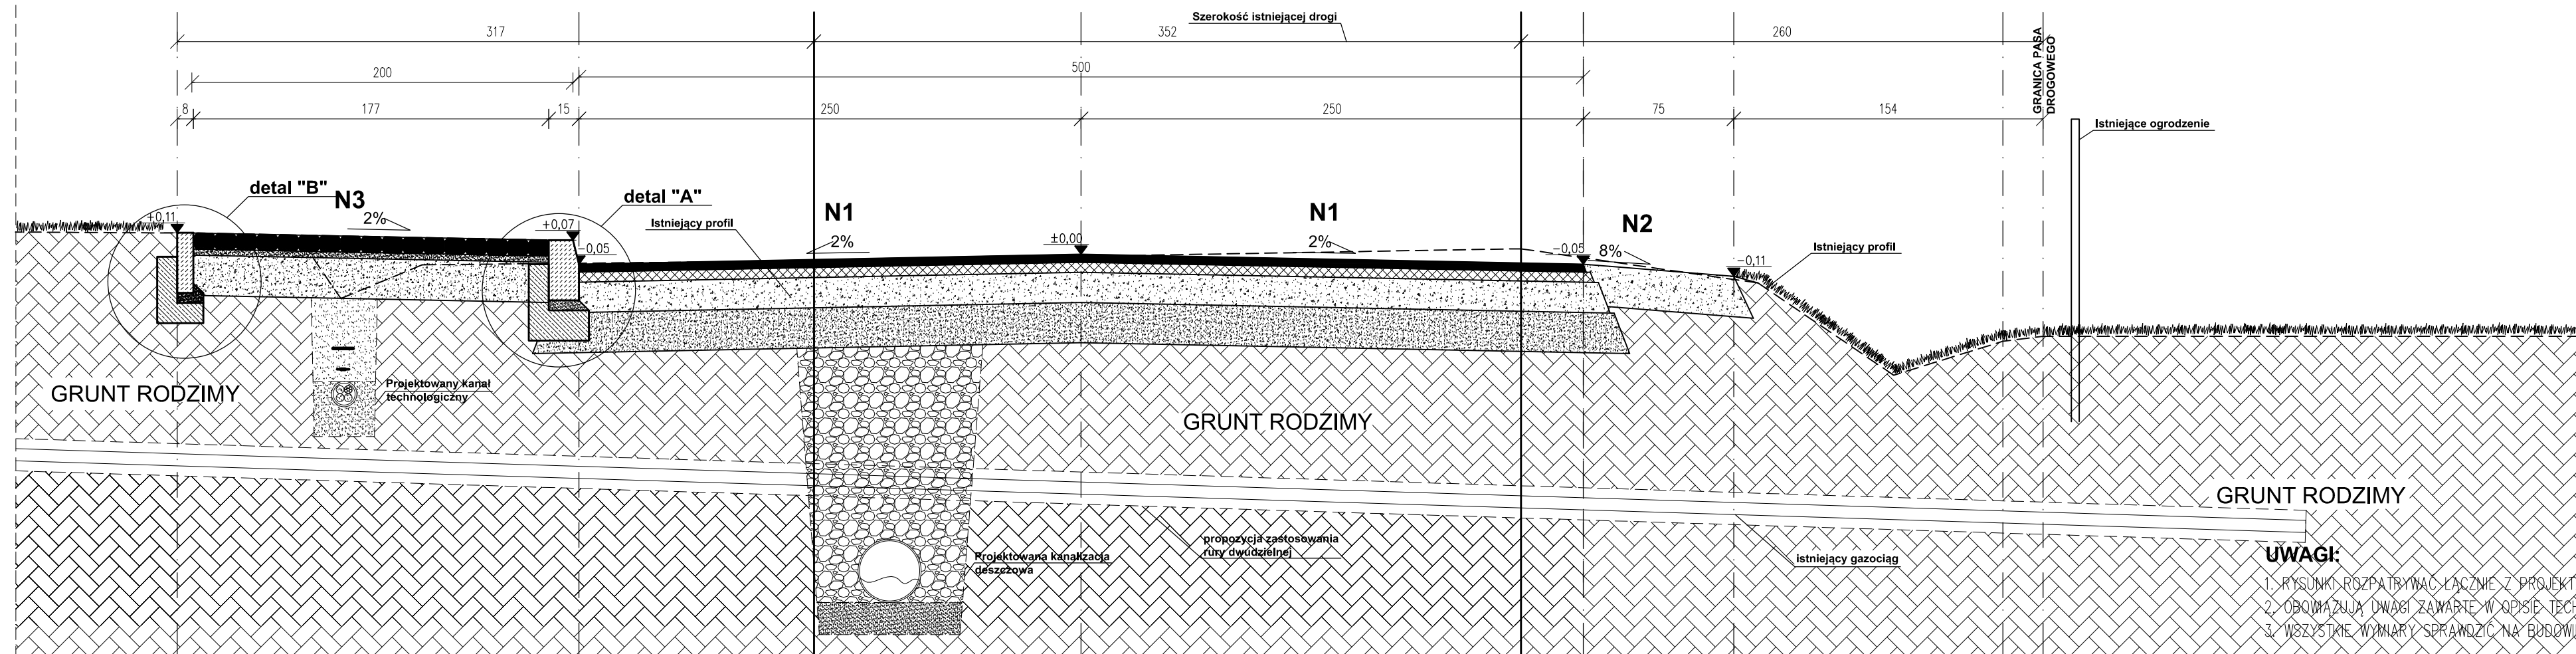



$$\frac{G-G}{1:25}$$


UWAGI:

1. RYSUNKI ROZPATRYWAC ŁĄCZNIE Z PROJEKTAMI BRANŻOWYMI
2. OBOWIĄZUJĄ UWAGI ZAWARTE W OPISIE TECHNICZNYM
3. WSZYSTKIE WYMIARY SPRAWDZIĆ NA BUDOWIE


DETAL KONSTRUKCYJNY "A"

SKALA 1:10

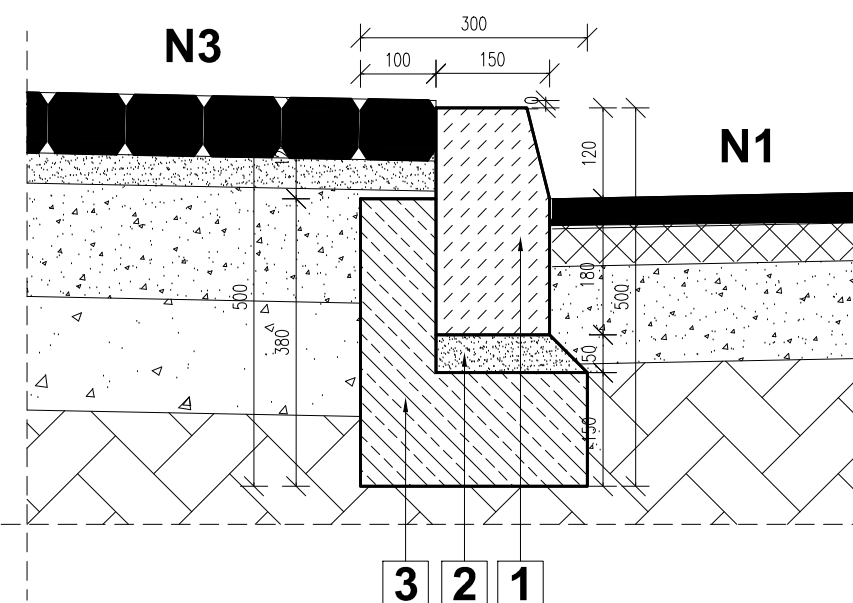

DETAL KONSTRUKCYJNY "B"

SKALA 1:10

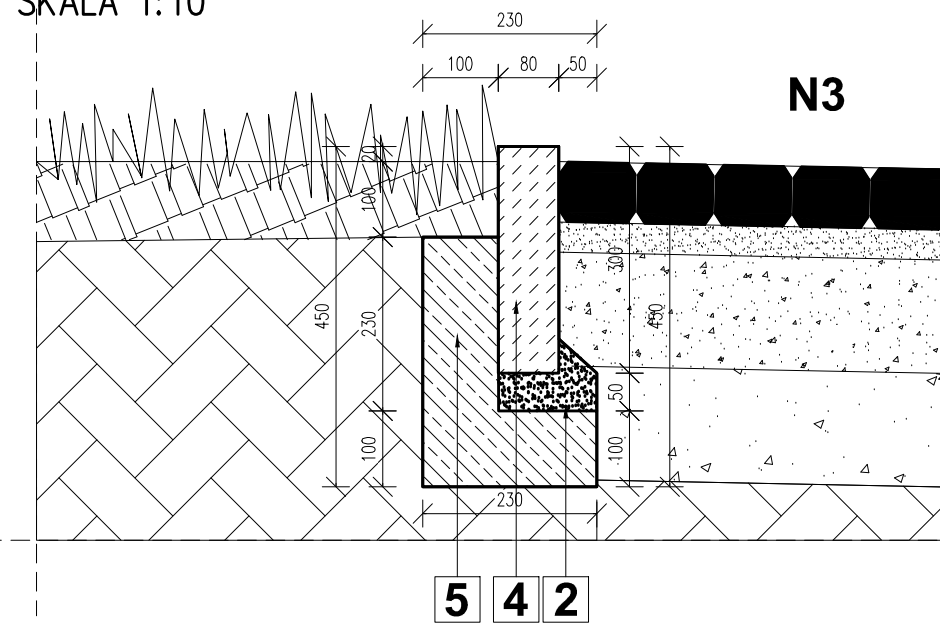

N1	warstwy TYP " N1" - JEZDNIA
4 cm	warstwa ścierna - AC S11 PMB 45
5 cm	warstwa wiążąca - AC 16 W 35/50
15 cm	podbudowa zasadnicza z kruszywa łamanego 0/31,5mm
20 cm	podbudowa pomocnicza z kruszywa naturalnego 31,5-63mm
44 cm	SUMA

N2	warstwy TYP " N2" - POBOCZE GRUNTOWE ULEPSZONE
20 cm	warstwa kruszywa łamanego 0/31,5mm
20 cm	SUMA

N3	warstwy TYP " N3" - CHODNIK
6 cm	kostka brukowa betonowa
3 cm	podsyпка cementowo-piaskowa
20 cm	podbudowa z kruszywa łamanego 0/31,5mm
31 cm	SUMA

- 1 Krawężnik drogowy K1 betonowy 15x30cm
- 2 Podsypka cementowo-piaskowa 5cm
- 3 Ława betonowa 15x30cm z oporem 10x23cm beton B15
- 4 Obrzeże betonowe OB1 8x30cm beton C12/15
- 5 Ława betonowa 10x23cm z oporem 10x23cm beton C12/15

BIURO PROJEKTOWE :

FDELITA PIOTR FROSZĘGA

30-605 Kraków, ul. Fredry 4F/14

PROJEKTANT branża DROGOWA :	IMIĘ I NAZWISKO	NR UPR.	PODPIS:
	mgr inż. Piotr Frosztęga	PDK/0057/POOD/16	

TEMAT :

„PRZEBUDOWA DROGI GMINNEJ NR K580303 KLASY L W BORKU
POLEGAJĄCA NA BUDOWIE CHODNIKA , KANALIZACJI DESZCZOWEJ,
KANALU TECHNOLOGICZNEGO ORAZ ROZBIÓRKA ISTNIAJĄCEJ
KANALIZACJI DESZCZOWEJ OD KM 0+196 DO KM 1+195,99 NA
DZIAŁCE NR 1335 OBR. 120107 2.0001 BOREK, GMINA RZĘZAWA”

INWESTOR: **GMINA RZEZAWA**
INWESTOR: **UL. DŁUGA 21**
32-765 RZEZAWA

BRANŽA: DROGI
 BRANCH: DROGI

NAZWA RYSUNKU
DRAWING NAME

PRZEKRÓJ G-G

FAZA: STAGE: PB	DATA / DATE: 07.2018
--------------------	-------------------------

SKALA: SCALE:	NR PROJEKTU: PROJECT No:
------------------	-----------------------------

NUMER RYSUNKU:
DRAWING No:
DB-16