


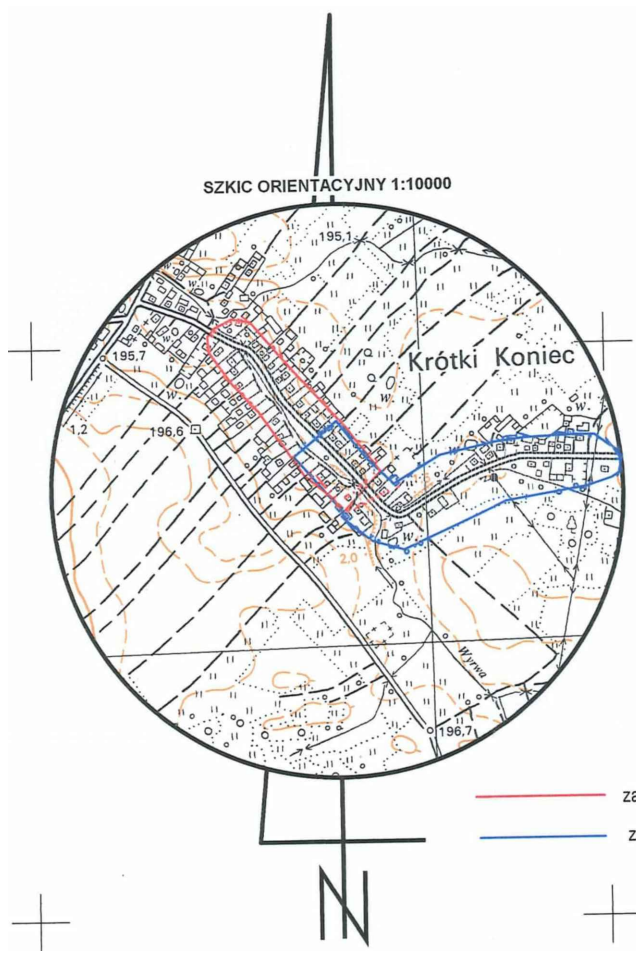

ARKUSZ NR 2
ARKUSZ NR 1

- LEGENDA:**
- Zakres opracowania
 - Istniejący pas drogowy
 - Oznaczenie odległości trasy
 - Oś projektowanej drogi
 - Projektowana krawężnik jezdni
 - Projektowany krawężnik wysiniowy +12cm
 - Projektowane obrzeże betonowe
 - Projektowany krawężnik obniżony +2cm
 - Projektowana krawężnik pobocza
 - Projektowana nawierzchnia bitumiczna jezdni - 2x2,5m=5,0m
 - Projektowany chodnik, nawierzchnia z betonowej kostki brukowej koloru szarego
 - Projektowane pobocze gruntowe ulepszone, nawierzchnia z kruszywa
 - Projektowany zjazd indywidualny, nawierzchnia z betonowej kostki brukowej koloru czerwonego
 - Projektowany obszar trawy - pozostała część pasa drogowego
 - Projektowana konstrukcja oporu elementu drogi
 - Projektowane zabezpieczenie sieci elektrycznej za pomocą rury dwudzielnej
 - Projektowany wpust deszczowy
 - Projektowana studnia kanalizacji deszczowej
 - Projektowany kolektor kanalizacji deszczowej
 - Projektowana rozbiórka istniejącej kanalizacji deszczowej
 - Projektowana studnia kablowa typu SKR-2 projektowanego kanału technologicznego
 - Projektowany kanał technologiczny
 - Przebieg konstrukcyjny



ARKUSZ NR 1 z (2)

MAPA DO CELÓW PROJEKTOWYCH	
Oznaczenie kancelaryjne zgłoszenia pracy geodetycznej	6640.1409.2018
Nr arkusza mapy	7.124.16.15.3.1, 7.124.16.15.3.3, 7.124.16.15.3.4, 7.124.16.15.4.3
Skala mapy	1:2000
Miejscowość	Borek
nr działki	1335
identyfikator	120107_2
nazwa	Rzezawa
identyfikator	120107_2.0001
nazwa	Borek
protokołowy plachich	2000/21
wysokościowych	Kronstadt 86
Oznaczenie granic obszaru, który był przedmiotem aktualizacji	
W granicach projektowanej inwestycji nie dokonano ustaleń związanych obciążeniami służebnościami gruntowymi.	
Usługi Geodetyczne Woj-Geo Ramil Wojcik Jodłowska 177, 32-750 Rzezawa tel. 510 469 838 NIP 6681897138 REGON 368107425	
GEODETA mgr inż. Piotr FROSZĘGA tel. 510 469 838	
GEODETA (uprawnienia)	

FDEBITA PIOTR FROSZĘGA
30-605 Kraków, ul. Fredy 47/14

PROJEKTANT: GEOLOGIA	mgr inż. Piotr FROSZĘGA	PROJEKTANT: PROJEKTANT	mgr inż. Piotr FROSZĘGA
-------------------------	-------------------------	---------------------------	-------------------------

PROJEKTANT: GMINA RZEWAZA
32-755 RZEWAZA
DŁUGA 21

BRANŻA: DROGOWA	STADIUM: PB	DATA / DATA: 07.2018
--------------------	----------------	-------------------------

SKALA: 1:500	NR PROJEKTU: PROJECT NO.
-----------------	-----------------------------

NUMER RYSUNKU: DRAWING NO.	DB.01a
-------------------------------	--------

Potwierdzam zgodność z oryginałem
mapy do celów projektowych: