


NIWELETA ODCINEK A–B–C–D
Skala 500/500


NIWELETA ZJAZDU PUBLICZNEGO
(wg odrębnego opracowania i postępowania administracyjnego)

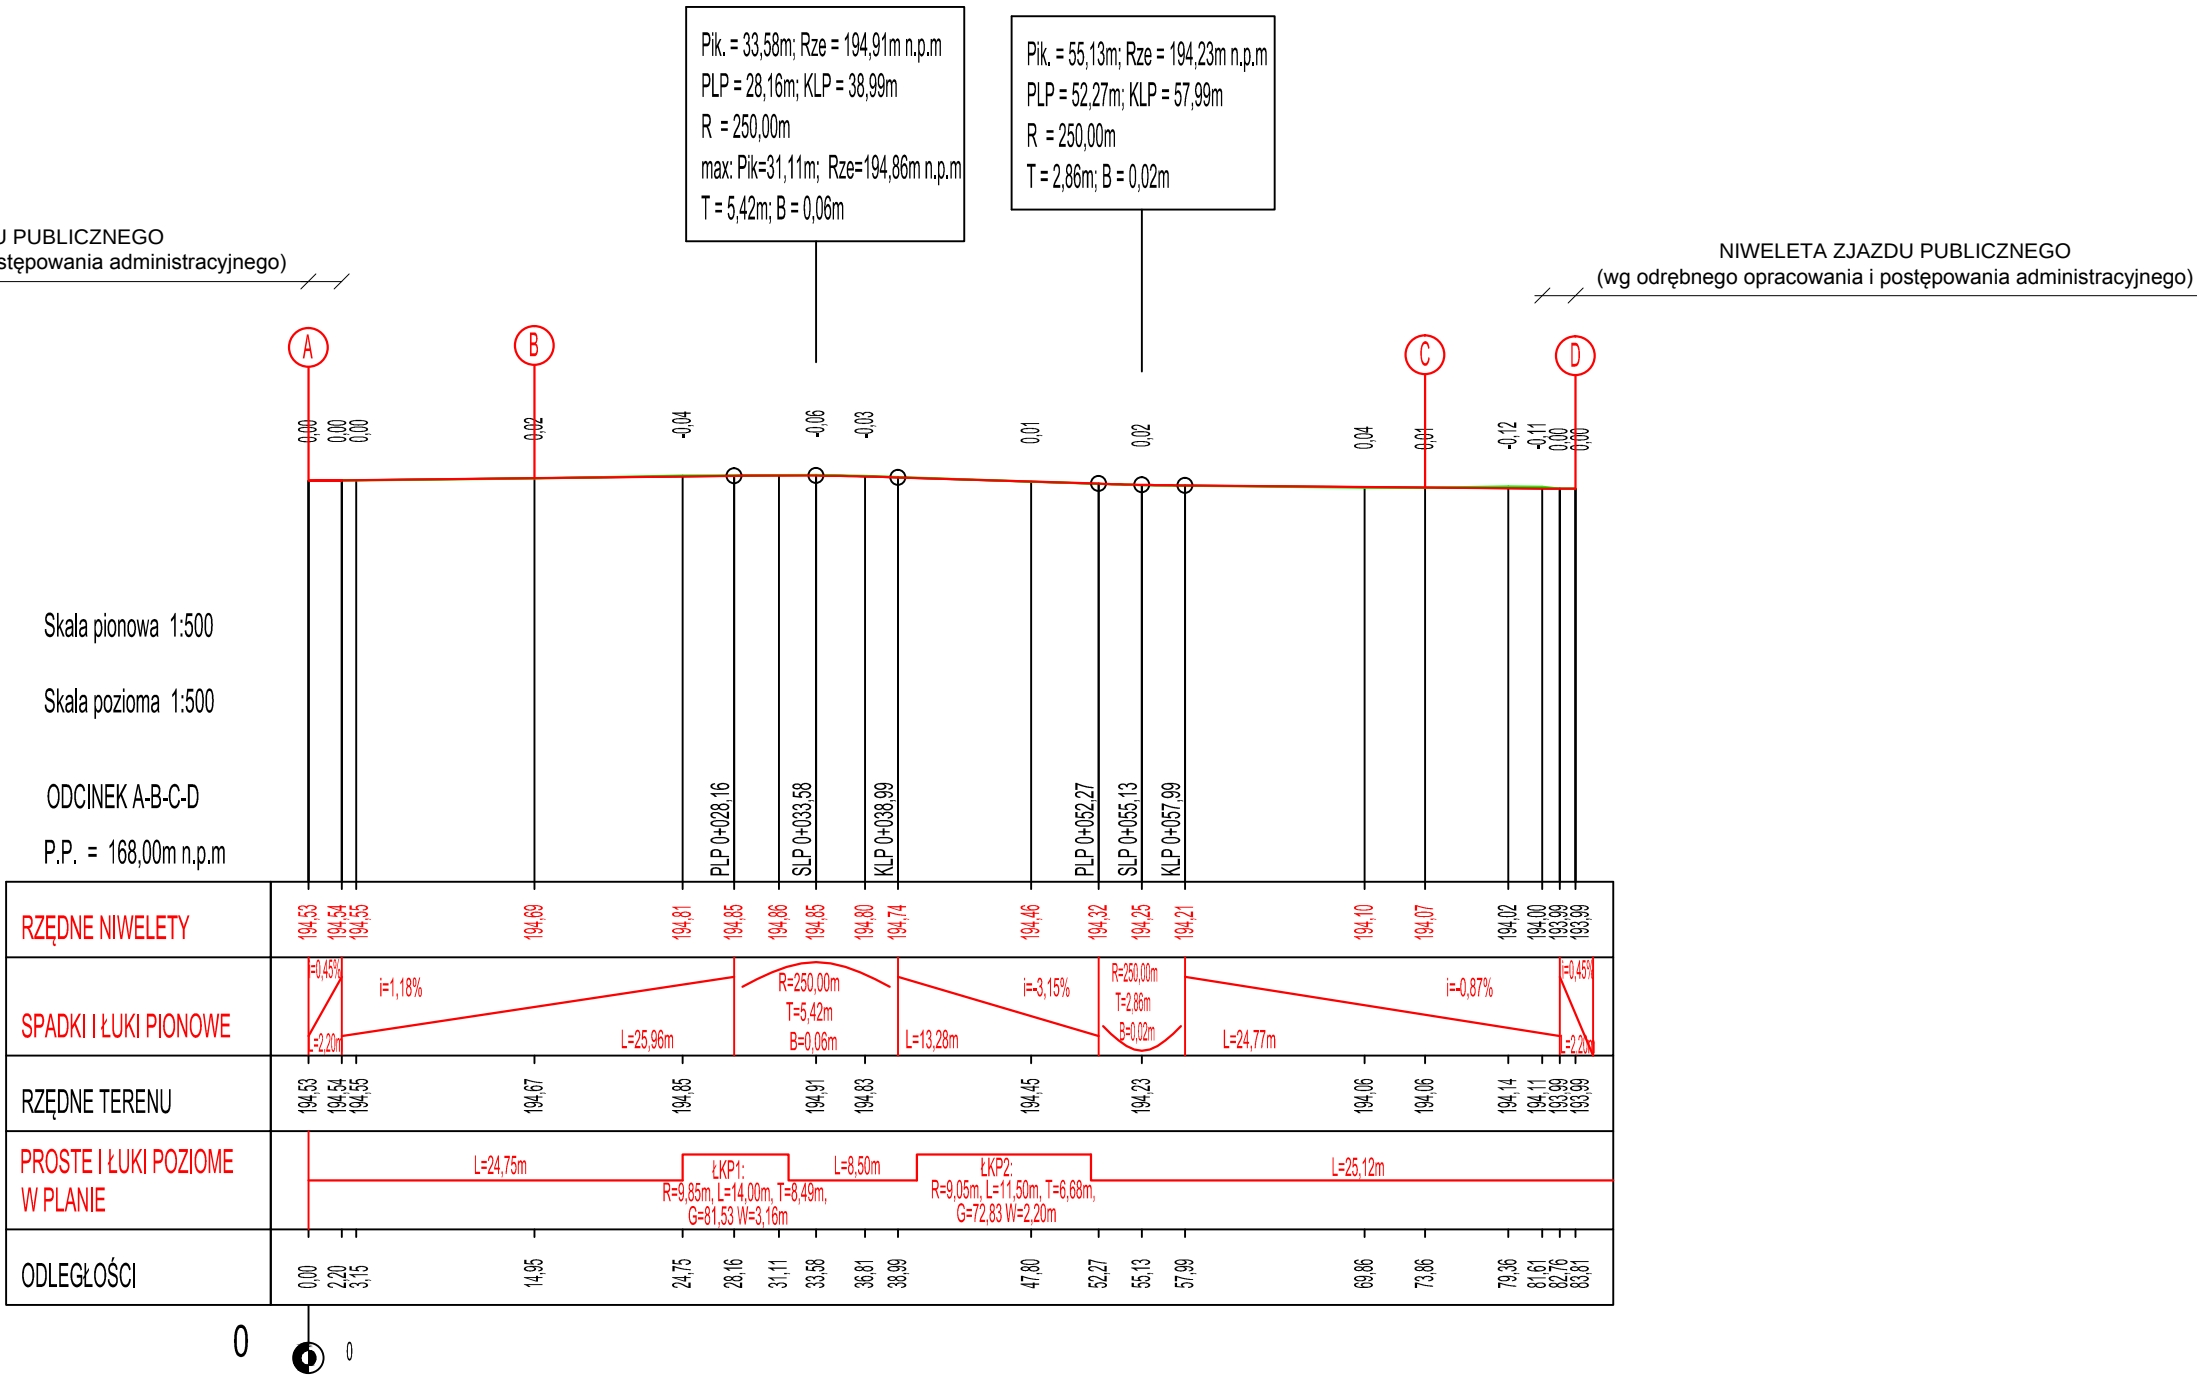

NIWELETA ODCINEK B–C
Skala 500/500

Skala pionowa 1:500
Skala pozioma 1:500

ODCINEK B-C
P.P. = 169,00m n.p.m

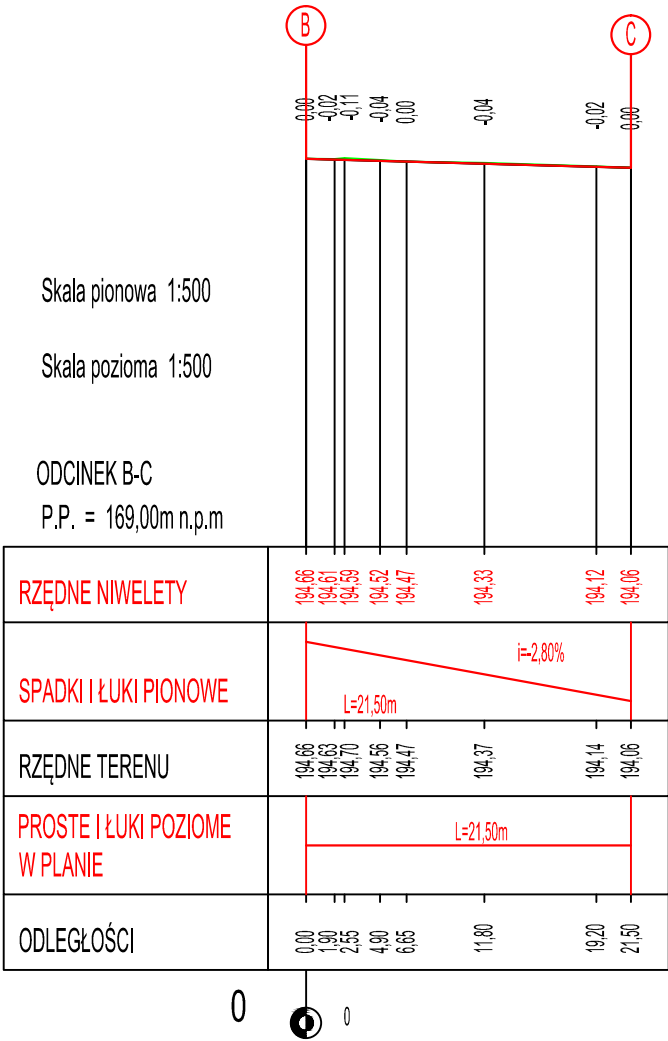

LEGENDA:
— teren istniejący
— teren projektowany

BIURO PROJEKTOWE: FDELITA PIOTR FROSZTĘGA 30-605 Kraków, ul. Fredry 4F/14		
IMIE I NAZWISKO	NR UPR.	PODPIS:
mgr inż. Piotr FROSZTĘGA	PDK/0057/POOD/16	
„PRZEBUDOWA DROGI GMINNEJ NR K580303 KLASY L W BORKU POLEGAJĄCA NA BUDOWIE CHODNIKA , KANALIZACJI DESZCZOWEJ, KANAŁU TECHNOLOGICZNEGO ORAZ ROZBIÓRKA ISTNIAJĄCEJ KANALIZACJI DESZCZOWEJ OD KM 0+196 DO KM 1+195,99 NA DZIAŁCE NR 1335 OBR. 120107_2.0001 BOREK, GMINA RZĘZAWA”		
INWESTOR: INVESTOR: GMINA RZĘZAWA UL. DŁUGA 21 32-765 RZĘZAWA		
BRANŻA: BRANCH:	FAZA: STAGE:	DATA / DATE: 07.2018
BRANŻA: BRANCH:	FAZA: STAGE:	DATA / DATE: 07.2018
NAZWA RYSUNKU: DRAWING NAME:	SKALA: SCALE:	NR PROJEKTU: PROJECT NO:
NIWELETA	1:500/500	
NUMER RYSUNKU: DRAWING NO: DB-02		