


Profil sieci kanalizacji sanitarnej PVC-U 160x4,7

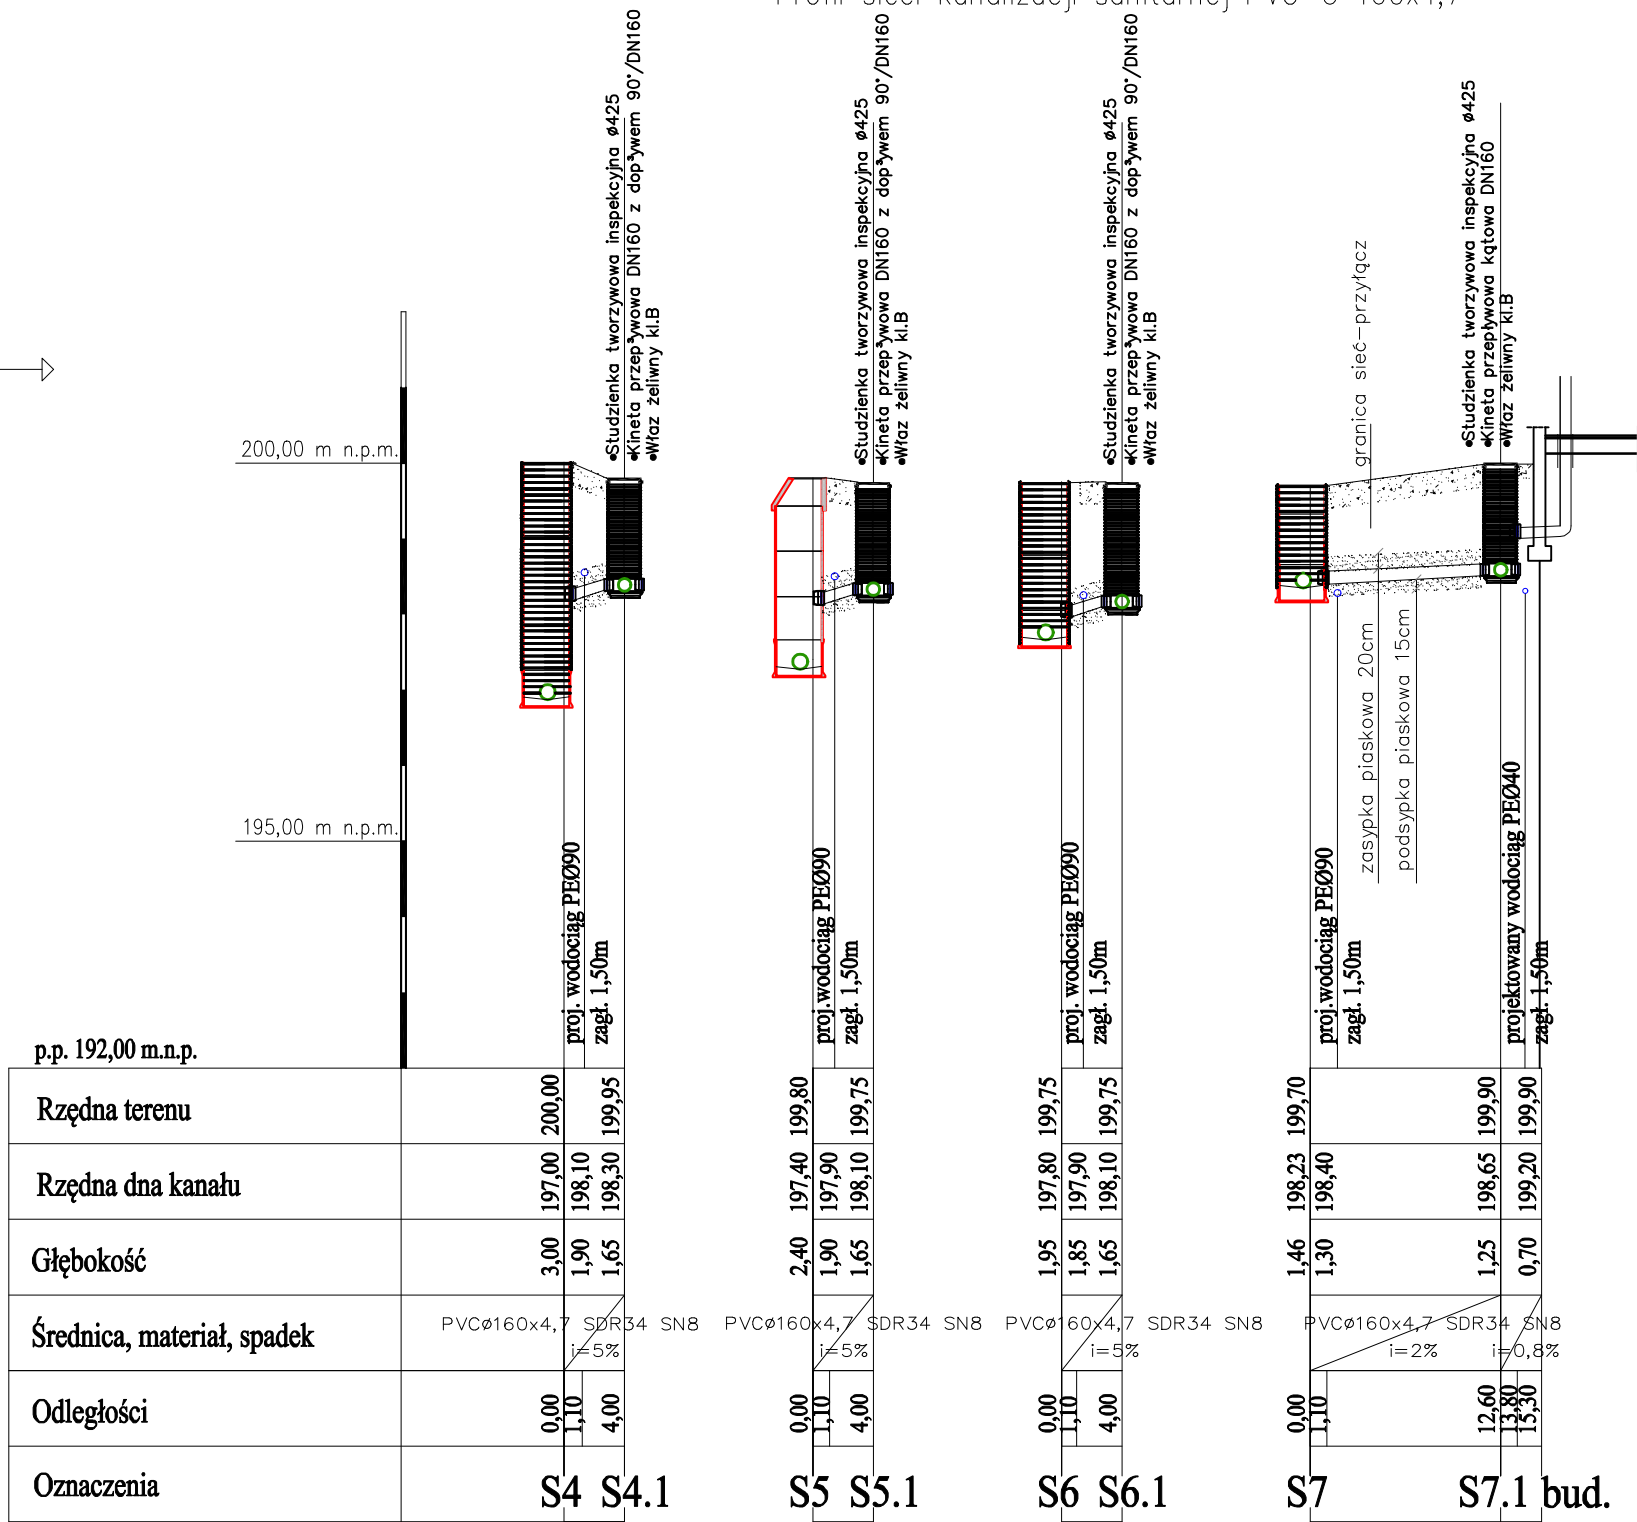

Uwaga!
Kanały układać na podsypce piaskowej 15cm i obsypać warstwą piasku o grubosci 20cm ponad kanał.
Po zakończeniu robót, teren drogi gminnej ,gdzie będzie prowadzony główny kanał sanitarny , uzupełnić kruszywem i zgłosić do odbioru w Urzędzie gminy Rzeszawa.

BIURO PROJEKTOWE		Agnieszka Rudka 32-765 RZESZAWA UL.PACYNKOVA 114	
OBIEKT: Budowa sieci wodociągowej i kan. sanitarnej grawitacyjnej wraz z przyłączami w m. Krzeczów - Rzeszawa			
LOKALIZACJA: obr.Krzeczów/Rzeszawa, jedn. ewid. Gm.Rzeszawa		SKALA: 1:100/500	
TYTUŁ RYSUNKU: Kanał sanitarny -podłącz do działek		NR RYS: 3.2	
INWESTOR: Gmina Rzeszawa ul. Długa 21, 32-765 Rzeszawa		DATA: VIII.2018	
PROJEKTOWAŁ:	mgr inż. Agnieszka Rudka upr. nr MAP/0472/POOS/11 w specj. instalacyjnej w zakresie sieci, inst. i urz ądzeń ciep., went. gaz. wod. i kan.		SPRAWDZIŁ:
	PODPIS:		