PROFIL PODŁUŻNY KANAŁU C5

PVC-U ø200x5,9 L=470,3m

wa gr. 20cm, obsypka piaskowo-żwirowado wysokości 30cm ponad wierzch rury

L=470,3m

1,89	187,71	192.30	189,6
1,84	187,96	242.70	189,8
1,81	187,99	248.70	189,8
1,35	188,05	260.10	189,4
1,75	188,05	265.30	189,8
1,71	188,09	268.00	189,8
1,87	188,33	316.30	190,2
2,15	188,45	340.80	190,6
1,83	188,67	383.20	190,5
1,72	188,88	425.80	190,6
1,74	189,06	461.30	190,8
1,72	189,08	465.50	190,8
1,62	189,08	466.80	190,7
0,61	189,09	468.00	189,7
1,40	189,10	469.00	190,5
1,40	189,10	470.30	


ST.C5-6 DN400
ST.C5-7 DN400
ST.C5-8 DN400
ST.C5-9 DN400
ST.C5-10 DN400
droga asfaltowa
ST.C5-11 DN400
ST.C5-12 DN400
ST.C5-13 DN1000
granica działki nr 394/1

4 + 70,3m

Budowa sieci kanalizacji sanitarnej wraz z przyłączami dla sołectwa Dębina, Buczków, Dąbrówka, Borek (część), Okulice dz. nr 885 gm Rzezawa i Zatoka dz. nr 220 gm Bochnia	
Etap II – sołectwo BUCZKÓW	
profil podłużny kanału "C" "C1" "C2" "C5"	
Projektował:	*mgr inż. JAN MAŃ* *upr. bud. nr 261/2002*
Skala: 1:100/1000	**Nr rys:** 1


"PRO-SAN-INSTAL"
mgr inż. Jan Mań
32-120 Nowe Brzesko, ul. Krakowska 8
woj. małopolskie
PROJEKTOWANIE I NADZORY
NIP 652-153-36-93; REGON 357597607-00026
tel. (012) 385 01 00, kom. 0608 504 390
inż. Piotr Ostapiec
upr. Proj.-wykon. nr 194/84, 511/87
473/89-§4 ust. 2 §5 ust. 1 §6 ust. 1
§7 i §13 ust. 1 pkt 4. lit. a,b,o
mgr inż. Jan MAŃ
32-120 Nowe Brzesko, ul. Lubelska 31
UPR. BUD. NR 117/2002, 261/2002
PROJEKTOWANIE I KIEROWANIE ROBOTAMI
BUDOWLANYMI BEZ OGRANICZEŃ
W ZAKRESIE SIECI, INSTALACJI
I URZĄDZEŃ WODOCIĄGOWYCH
I KANALIZACYJNYCH, CIEPLNYCH,
WENTYLACYJNYCH I GAZOWYCH
NIP 652-153-36-93, REGON 357597607-00026

KANAŁU C2

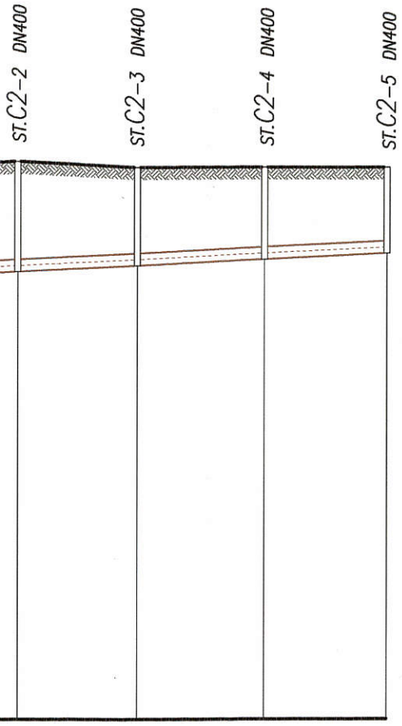

Rzędna terenu [m n.p.m.]	189,1	189,0	189,0	189,0
Odległość [m]	70.50	90.10	110.80	130.80
Rzędne projektowane [m n.p.n.]	187,30	187,40	187,50	187,60
Głębokość [m]	1,80	1,60	1,50	1,40
Spadki	L=130,8m			
Materiał	9 L=470,3m			
Dodatkowa	m, obsypka piaskowo-żwirowado ad wierzch rury			
Hektometry	1	1 + 30,8m		


PROFIL PODŁUŻNY KANAŁU C5

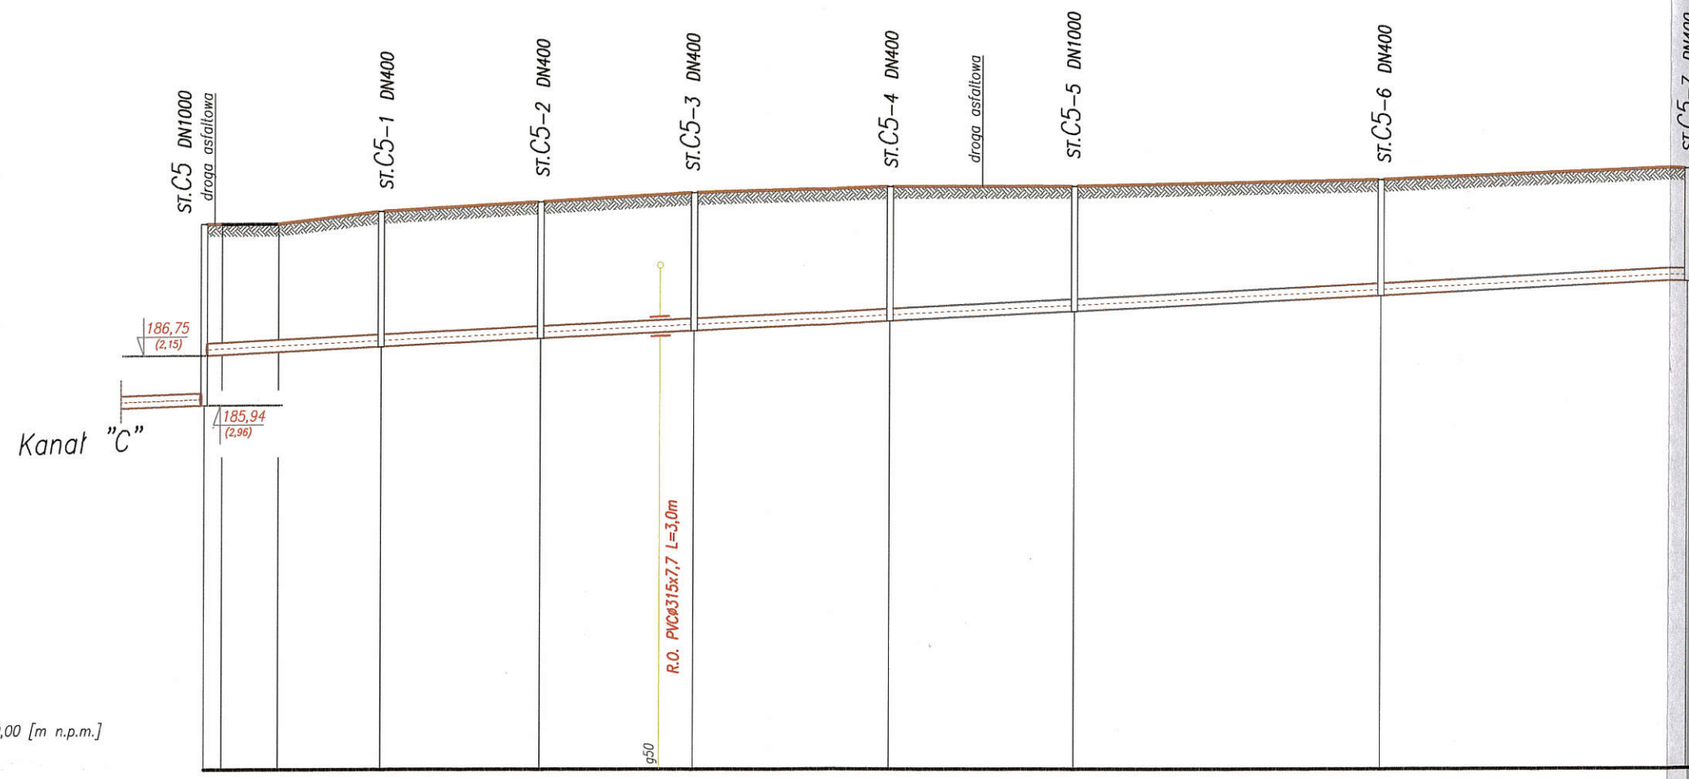


Poziom odniesienia 180,00 [m n.p.m.]

Rzędna terenu [m n.p.m.]	188,9	188,9	188,9	189,1	189,2	189,4	189,5	189,5	189,6	189,8
Odległość [m]	0.00	2.90	12.10	28.80	54.80	74.30	79.80	112.00	142.20	192.30	242.70
Rzędne projektowane [m n.p.n.]	185,94	186,75	186,76	186,81	186,89	187,02	187,15	187,31	187,46	187,71	187,96
Głębokość [m]	2,96	2,15	2,14	2,09	2,21	2,18	2,25	2,19	2,04	1,89	1,84
Spadki	i=5,0‰										
Materiał	PVC-U ø200x5,9 L=470										
Dodatkowa	Podsypka piasko-tłuczniowa gr. 20cm, obsypka piaskowo										
Hektometry	0			1					2		

PROFIL PODŁUŻNY KANAŁU C1

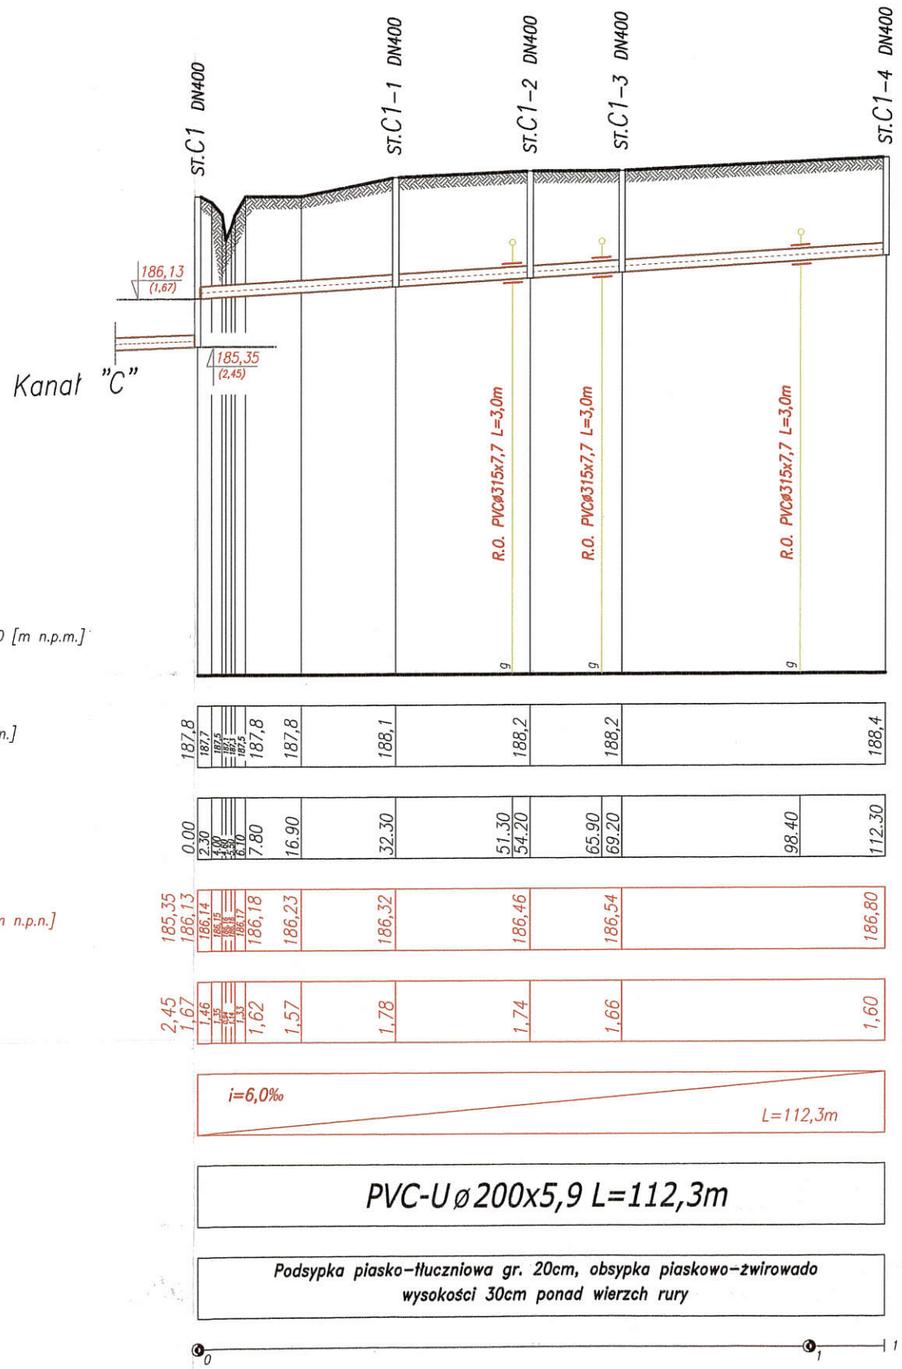

PROFIL PODŁUŻNY KANAŁU C2

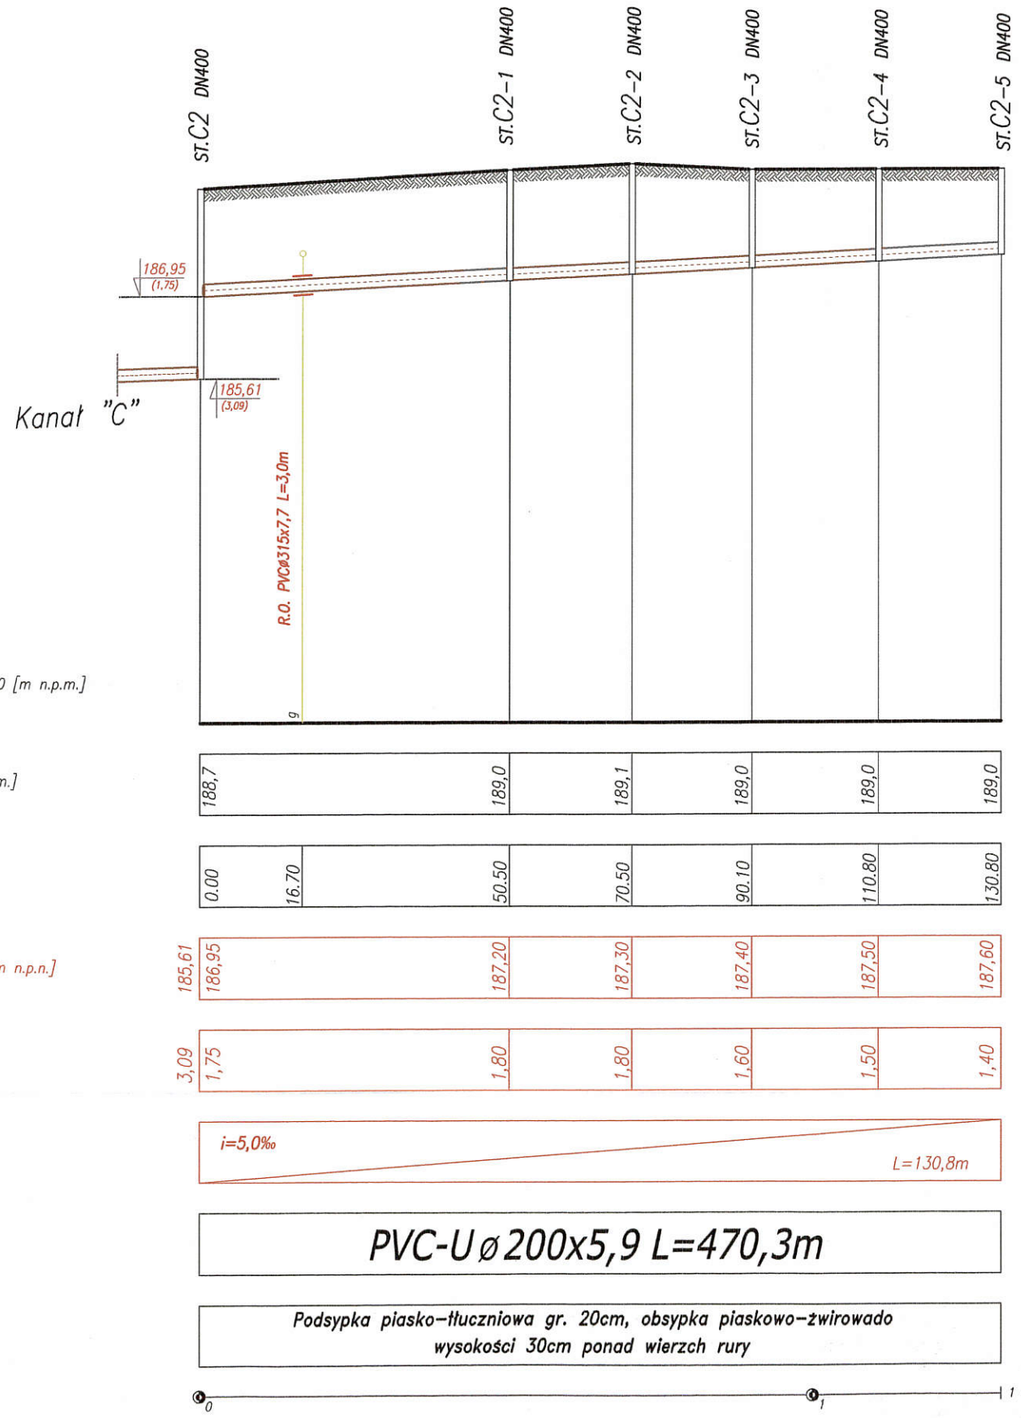

C

Poziom odniesienia 180,00 [m n.p.m.]

Rzędna terenu [m n.p.m.]

Odległość [m]

Rzędne projektowane [m n.p.n.]

Głębokość [m]

Spadki

Materiał

Dodatkowa

Hektometry

Kanał "C"

ST.C1 DN400

186,13 (1,67)

187,8

0,00

185,35 186,13 186,14

2,45 1,67 1,46

0

ST.C16 DN400

190,1

50,30

188,51

1,59

"D"

Kanał "D"

ST.C15 DN1000

188,26 (1,44)

STUDNIA WŁĄCZAJĄCA ETAP III

-SOŁECTWO DĄBRÓWKA

189,7

496,20

187,62 188,26

2,08 1,44

i=5,0‰

L=496,2m

4 + 96,2m

-SOŁECTWO DĄBRÓWKA-etap III

-SOŁECTWO BUCZKÓW-etap II

droga asfaltowa

ST.C14 DN400

przepust d.188,3

189,1

447,00

187,37

1,73

ST.C13 DN400

189,1

443,10

187,35

1,75

189,1

436,30

187,32

1,78

ST.C12 DN400

189,1

422,30

187,25

1,85

189,1

414,90

187,21

1,89

przepust d.188,0

188,9

377,30

187,02

1,88

188,9

372,60

187,00

1,90

ST.C11 DN400

188,9

346,60

186,87

2,03

ST.C10 DN400

189,0

324,00

186,76

2,24

droga asfaltowa

ST.C9 DN400

189,2

284,20

186,56


2,64

3

4

Profil podłużny kanału deszczowego wykonanego z rur żelbetowych o średnicy 400mm i 1000mm z obsypką piaskowo-żwirowado wysokości 30cm ponad wierzch rury

PROFIL PODŁUŻNY KANAŁU C

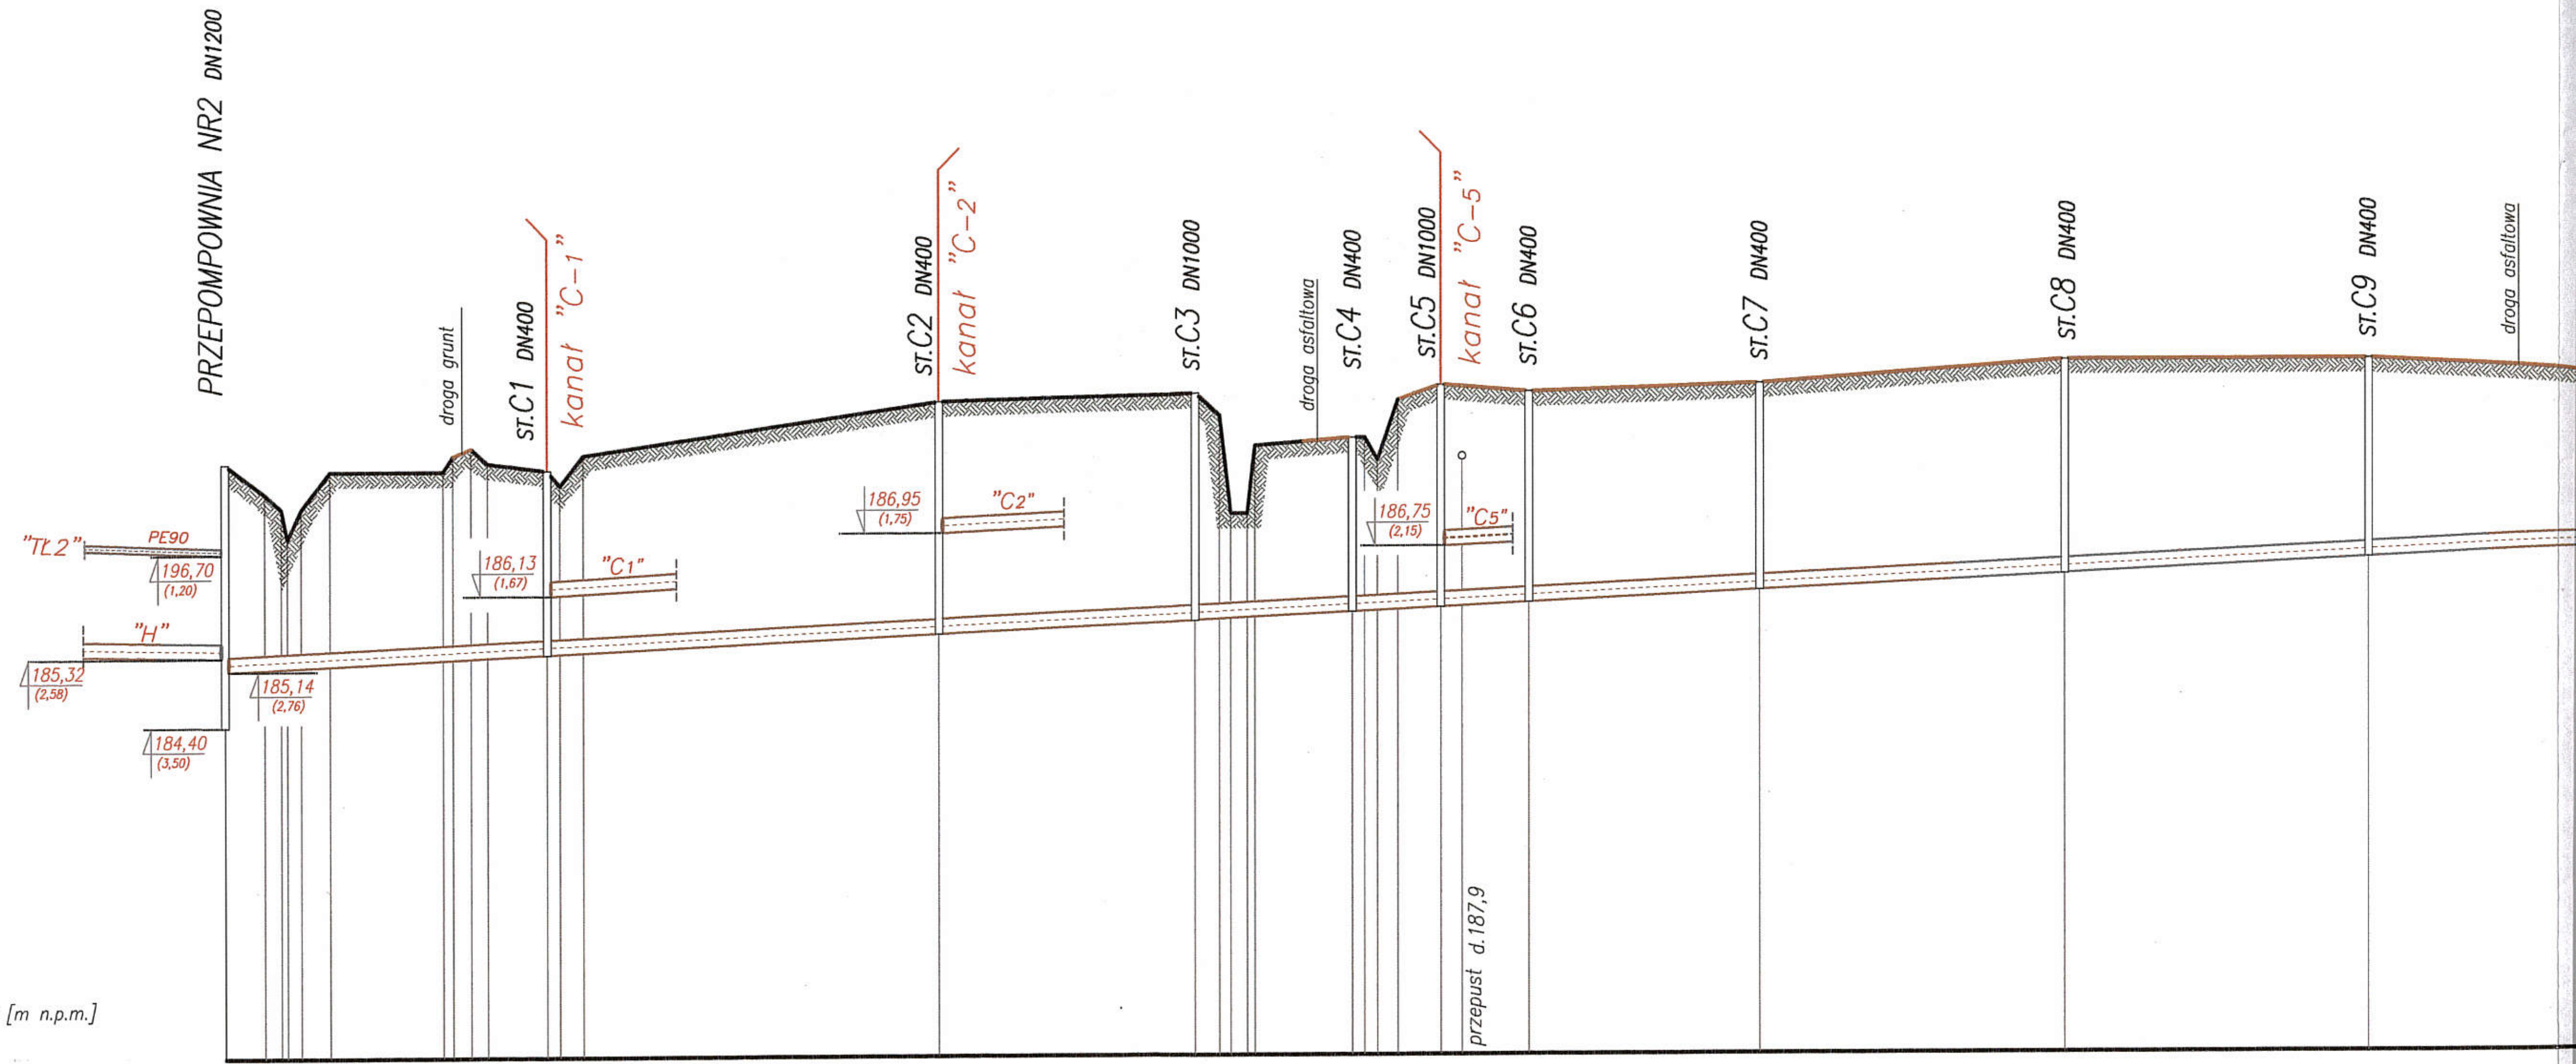

Poziom odniesienia 180,00 [m n.p.m.]

Odległość [m]	Rzędna terenu [m n.p.m.]	Rzędne projektowane [m n.p.n.]	Głębokość [m]
0.00	187,9	184,40 / 185,14	3,50 / 2,76
5.19	187,5	185,16	2,34
7.39	187,3	185,17	2,13
8.19	186,9	185,18	1,72
9.99	187,3	185,19	2,11
13.90	187,8	185,21	2,59
28.90	187,8	185,28	3,42
30.09	188,0	185,29	2,71
32.49	188,1	185,30	2,80
34.80	187,9	185,31	2,59
42.70	187,8	185,35	2,45
44.40	187,6	185,36	2,24
47.50	188,0	185,38	2,62
94.50	188,7	185,61	3,09
128.60	188,8	185,78	3,02
131.69	188,5	185,80	2,70
133.19	187,2	185,80	1,40
135.39	187,2	185,82	1,38
136.50	188,1	185,82	2,28
149.40	188,2	185,89	2,31
150.89	188,2	185,89	2,31
152.59	187,9	185,90	2,00
155.40	188,7	185,92	2,78
161.10	188,9	185,94	2,96
163.79	188,8	185,96	2,84
172.80	188,8	186,00	2,80
203.40	188,9	186,16	2,74
243.90	189,2	186,36	2,84
284.20	189,2	186,56	2,64

Spadki: i=5,0‰

Materiał: PVC-U ø200x5,9 L=496,2m

Dodatkowa: Podsypka piasko–tłuczniowa gr. 20cm, obsypka piaskowo–żwirowado wyso

Hektometry: 0, 1, 2, 3