
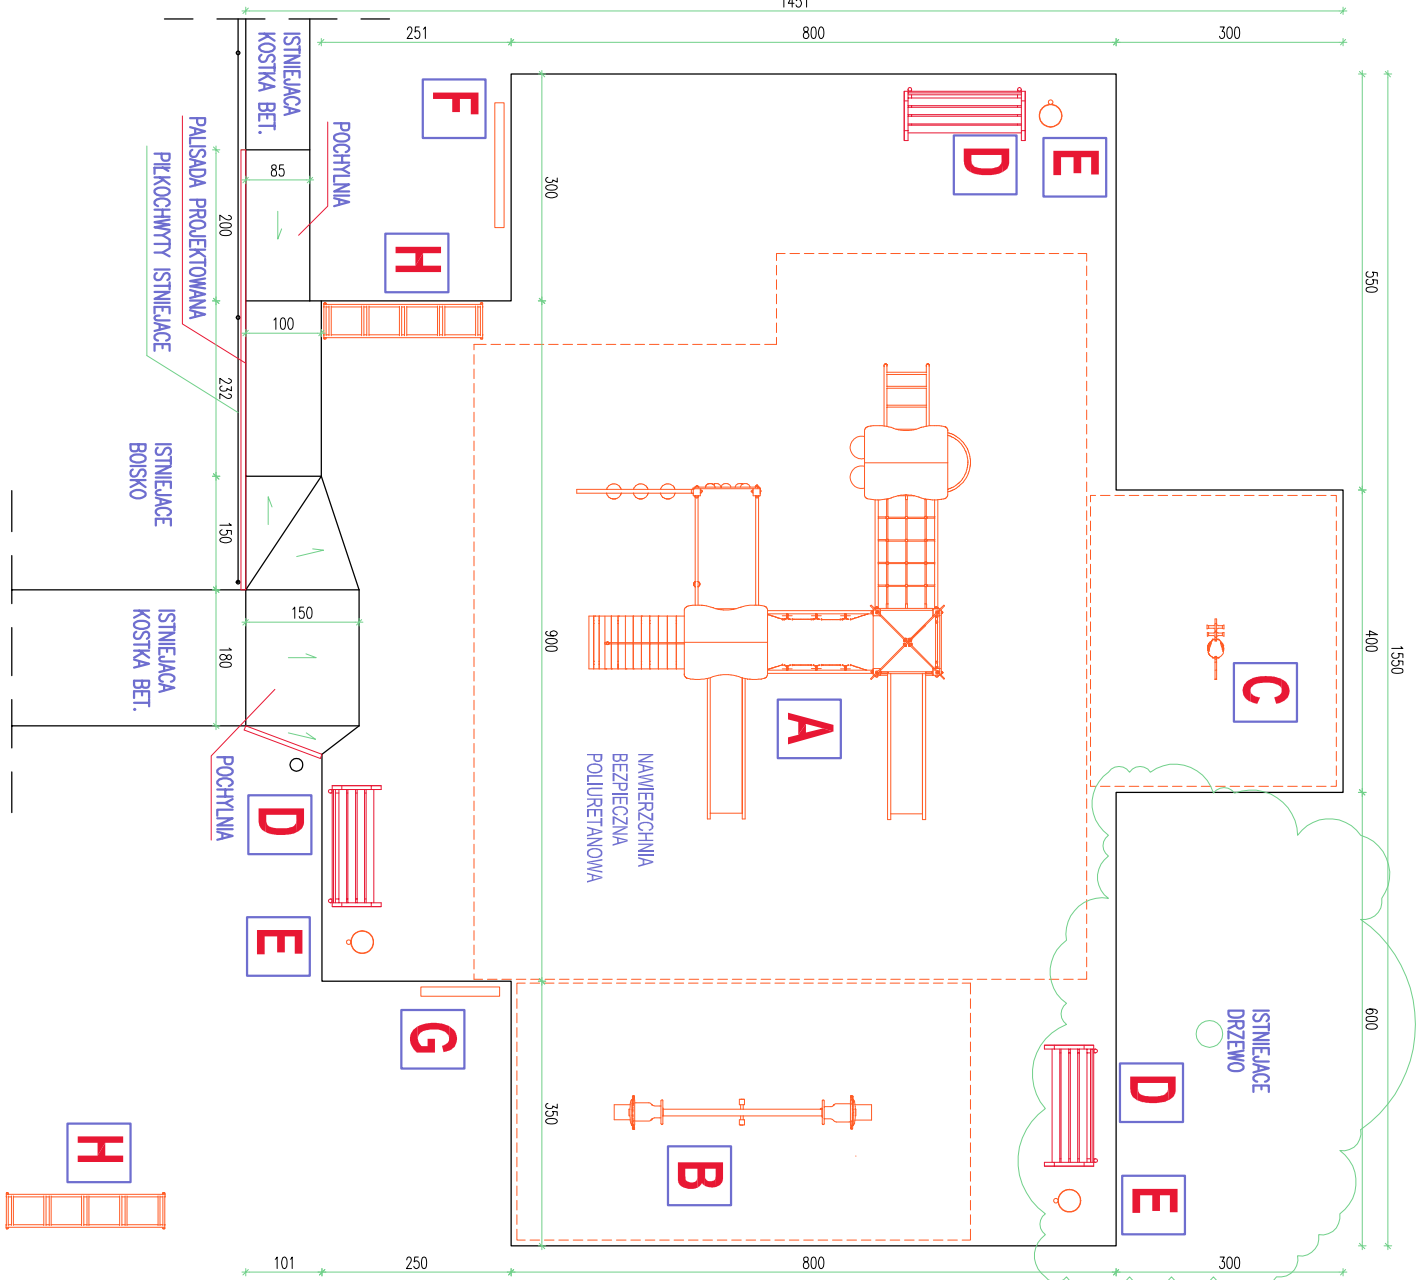


PROJEKT
ZAGOSPODAROWANIA
SKALA 1:100

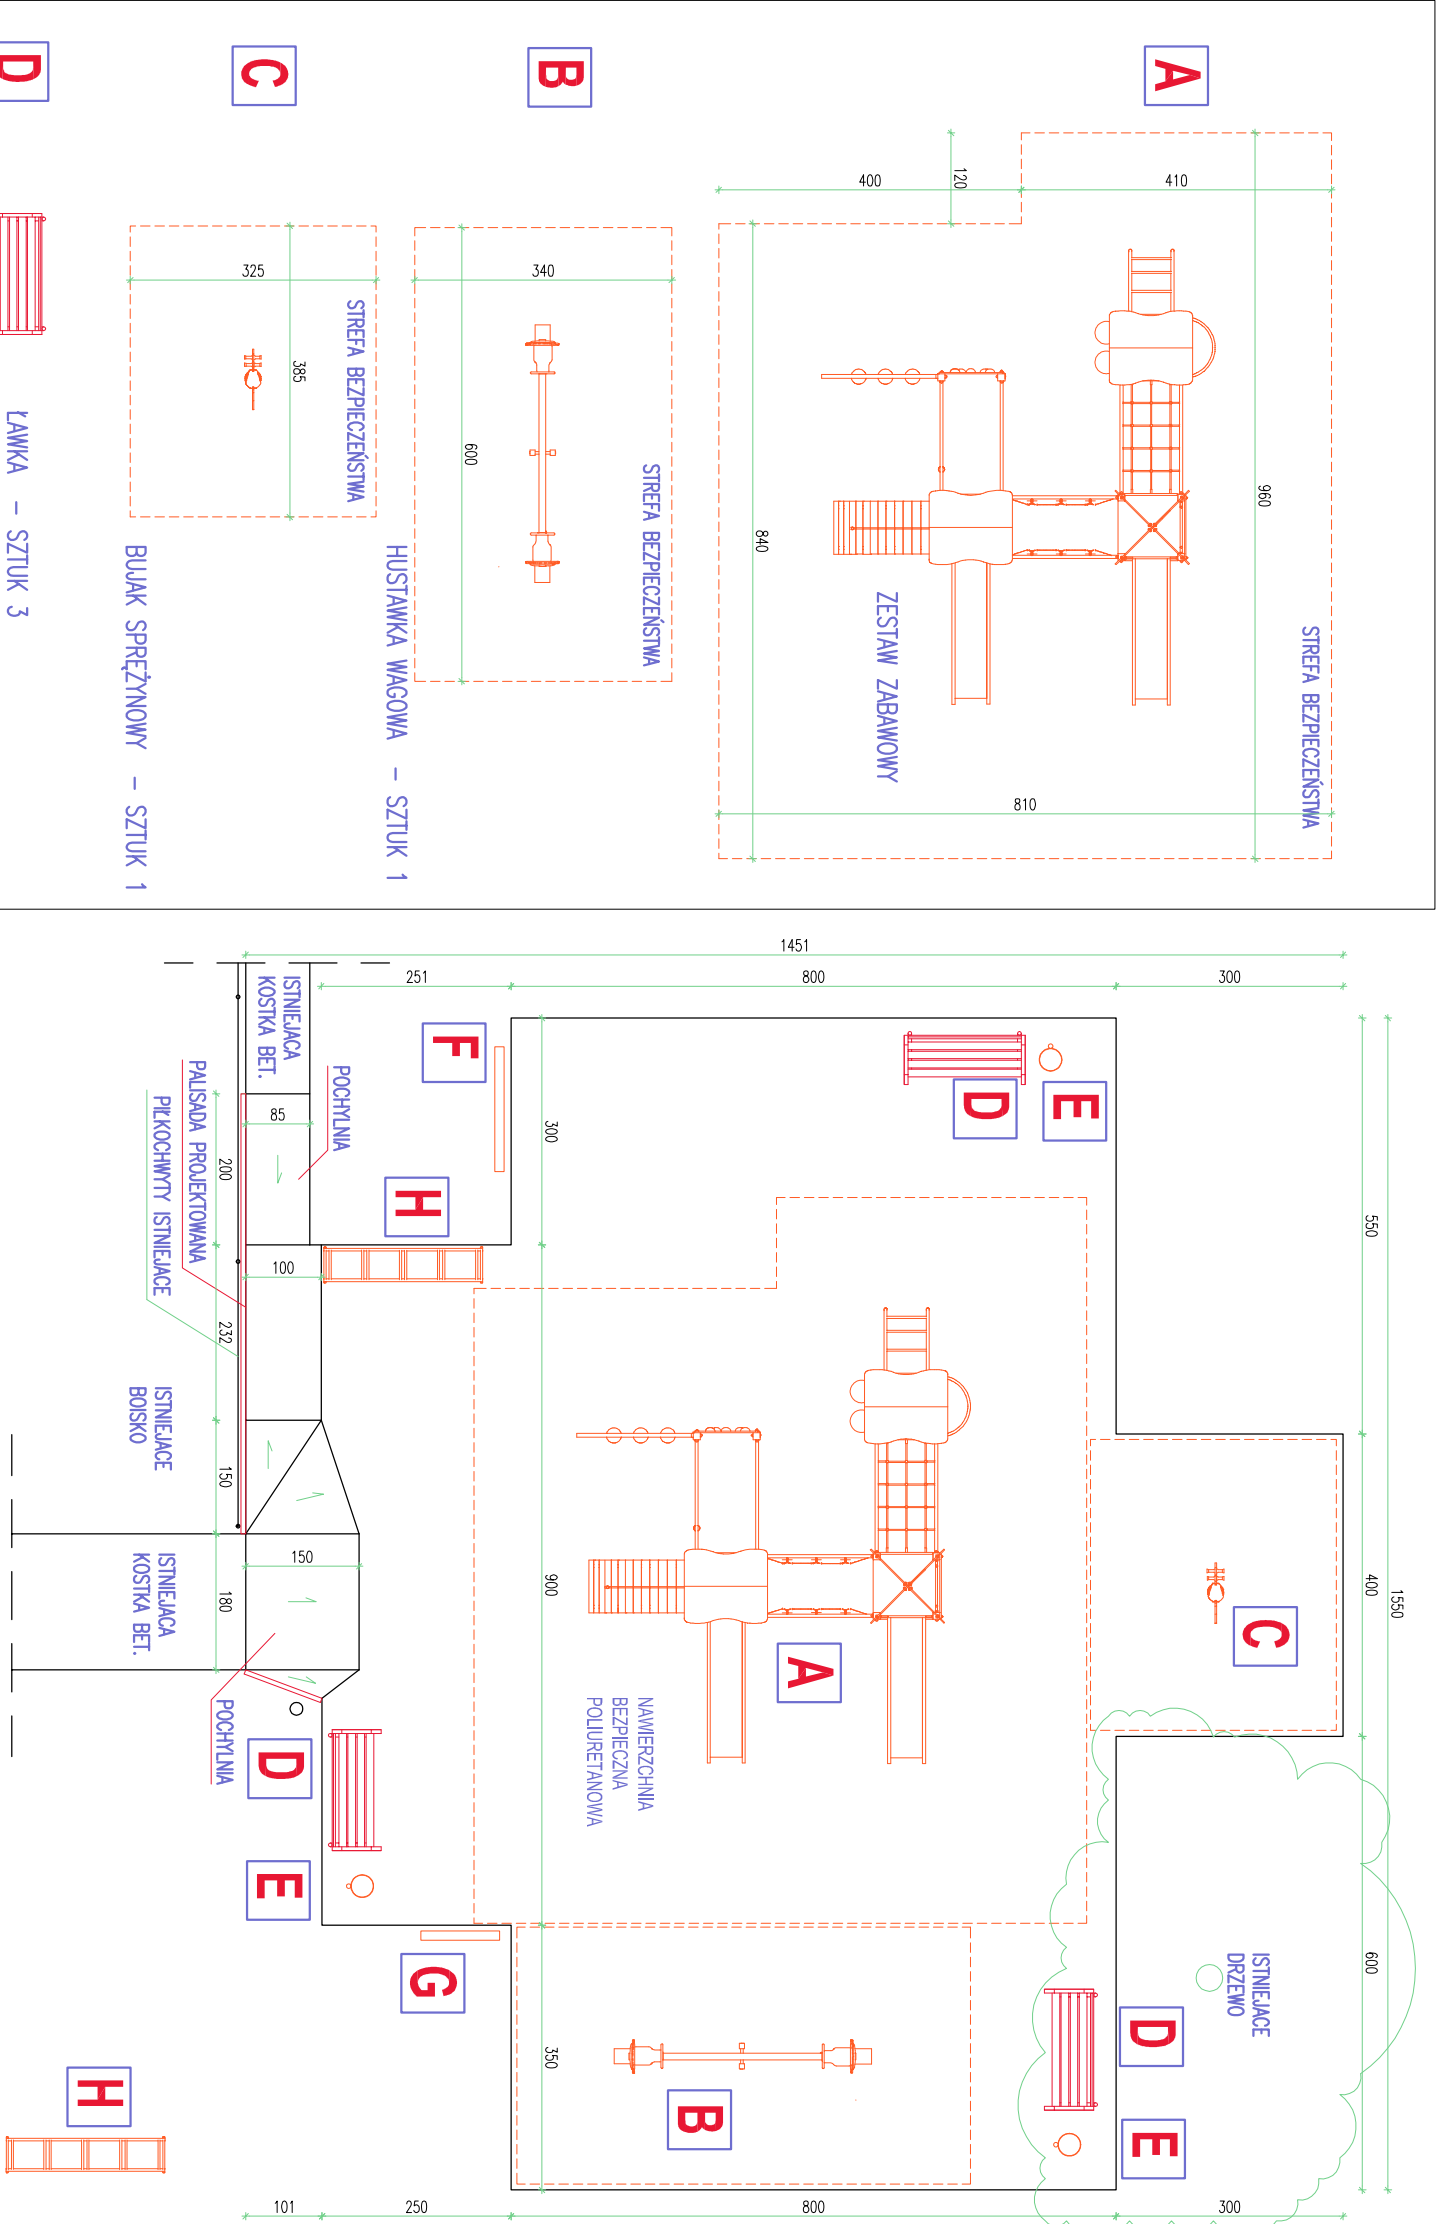

investsolid

Janek Krawczyk, Andrzej Wójcik
32-700 Bochnia, ul. Partyzantów 21

DOKUMENTACJA TECHNICZNA

NAZWA OBIEKTU BUDOWLANEGO		REWITALIZACJA PLACU ZABAW W BORKU dz. nr 1799	
TYTUŁ RYSUNKU	PROJEKT ZAGOSPODAROWANIA		
PROJEKTOWAŁ			
ASYST.PROJ.			
SKALA	DATA	NR RYS.	
1:100	I.2023	2	
PRAWA AUTORSKIE ZAŚRĘŻONE ZGODNIE Z USTAWĄ Z DNIA 4.02.1999 r.			