




RDZEŃ RZ-1
szt. 1

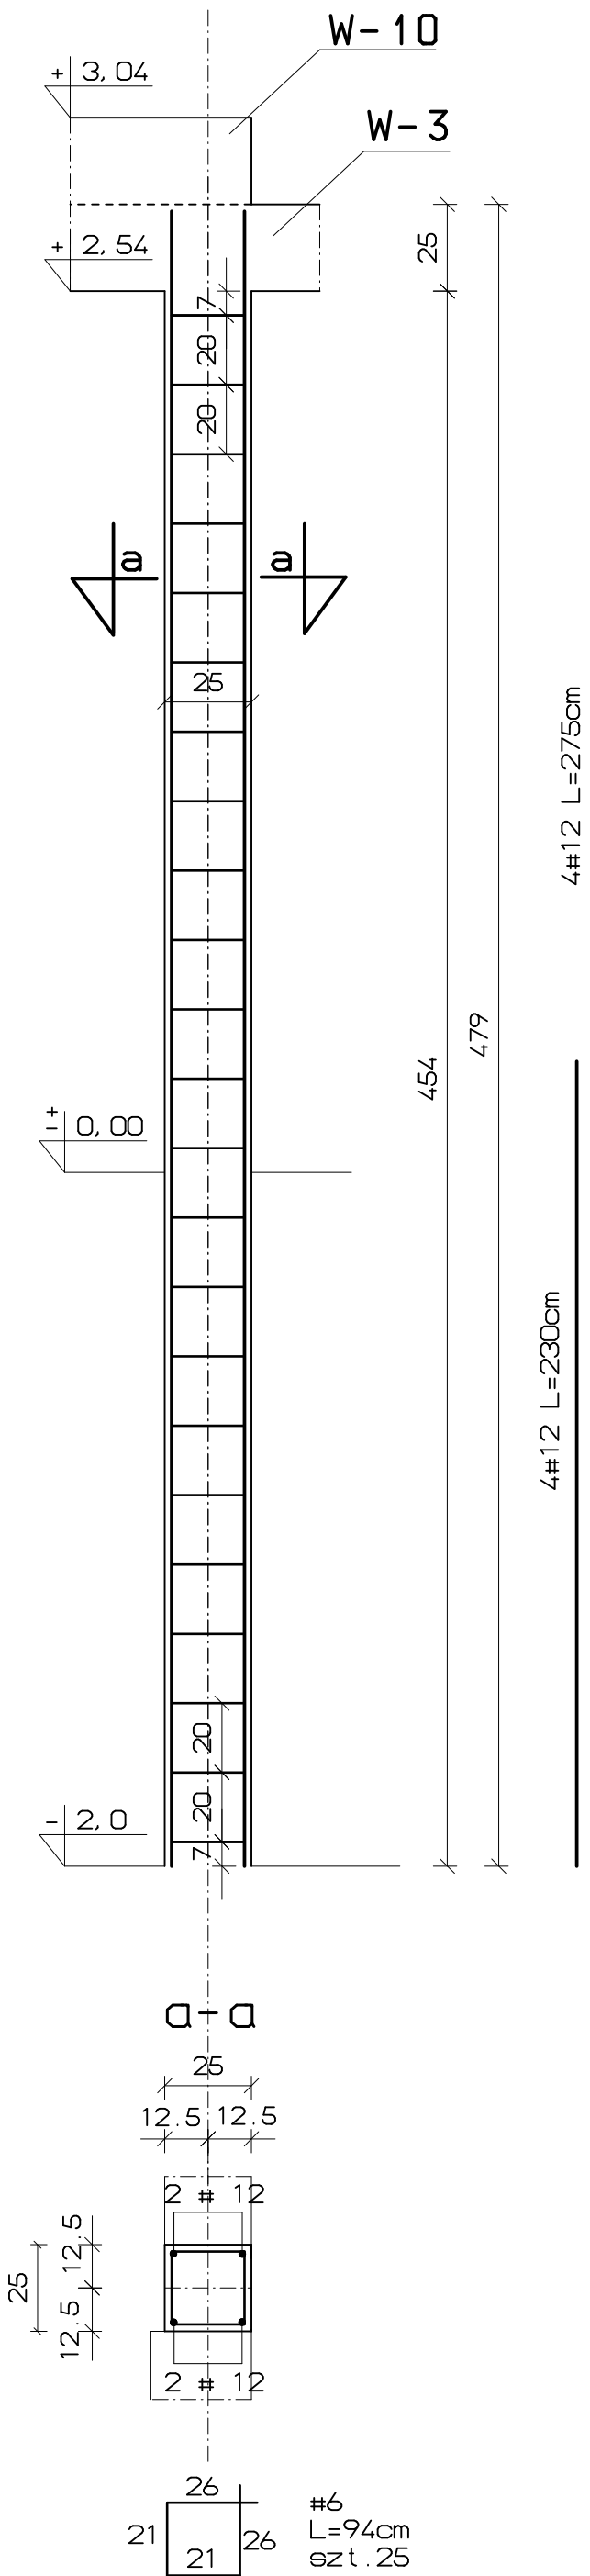


RDZEŃ RZ-2
szt. 2

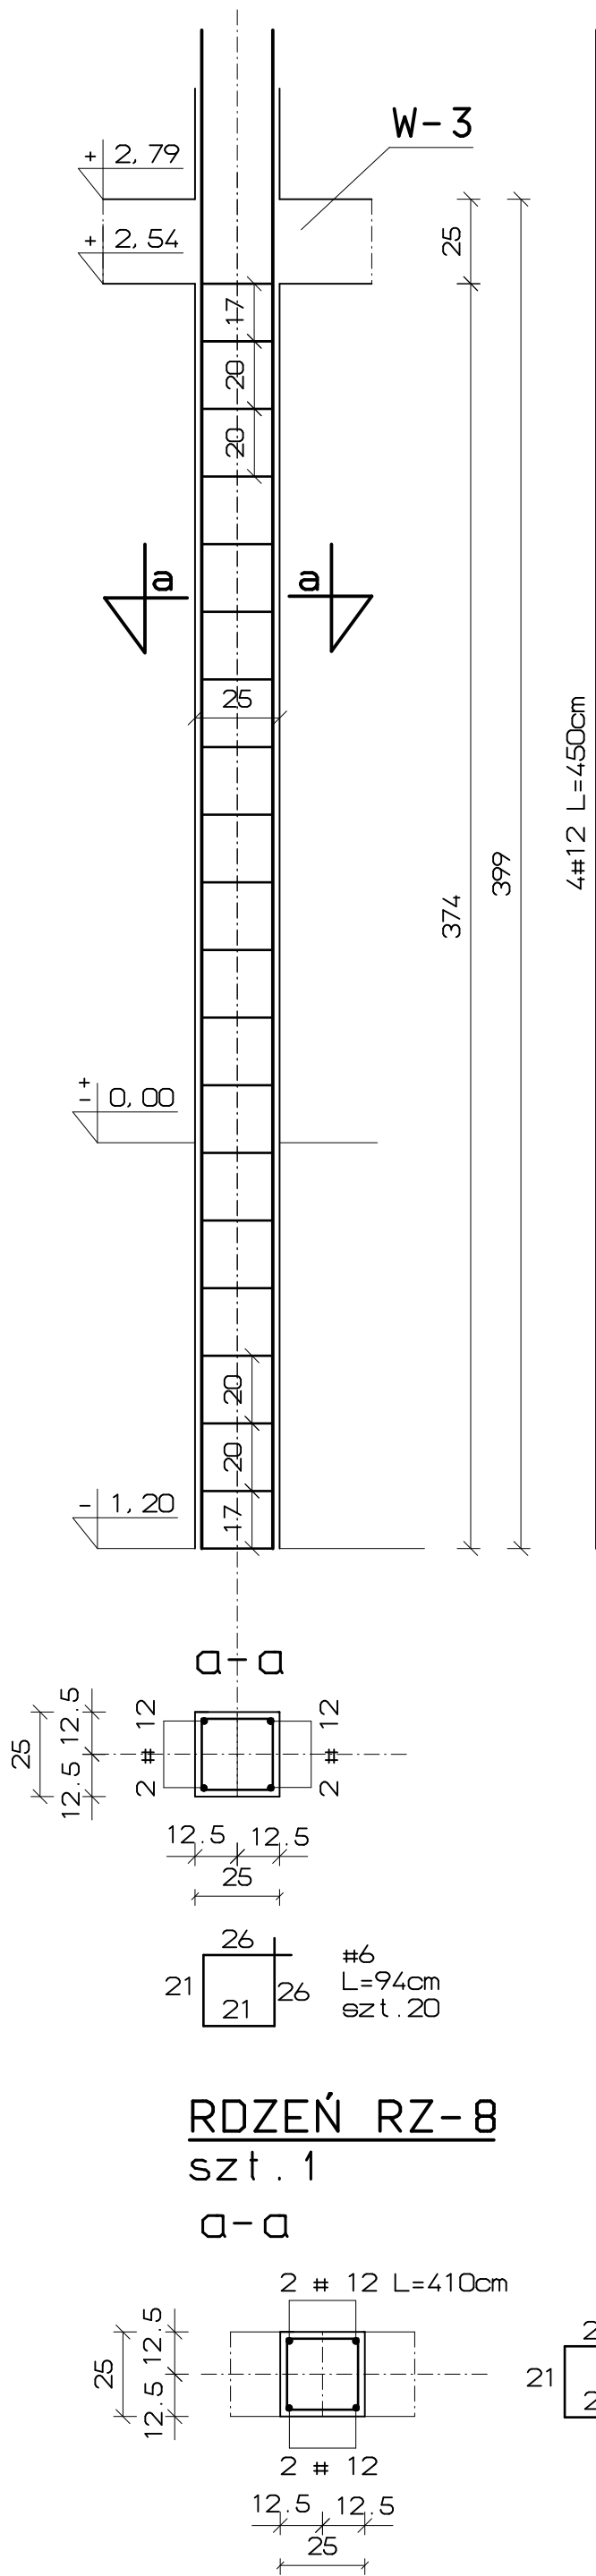


RDZEŃ RZ-3
szt. 2

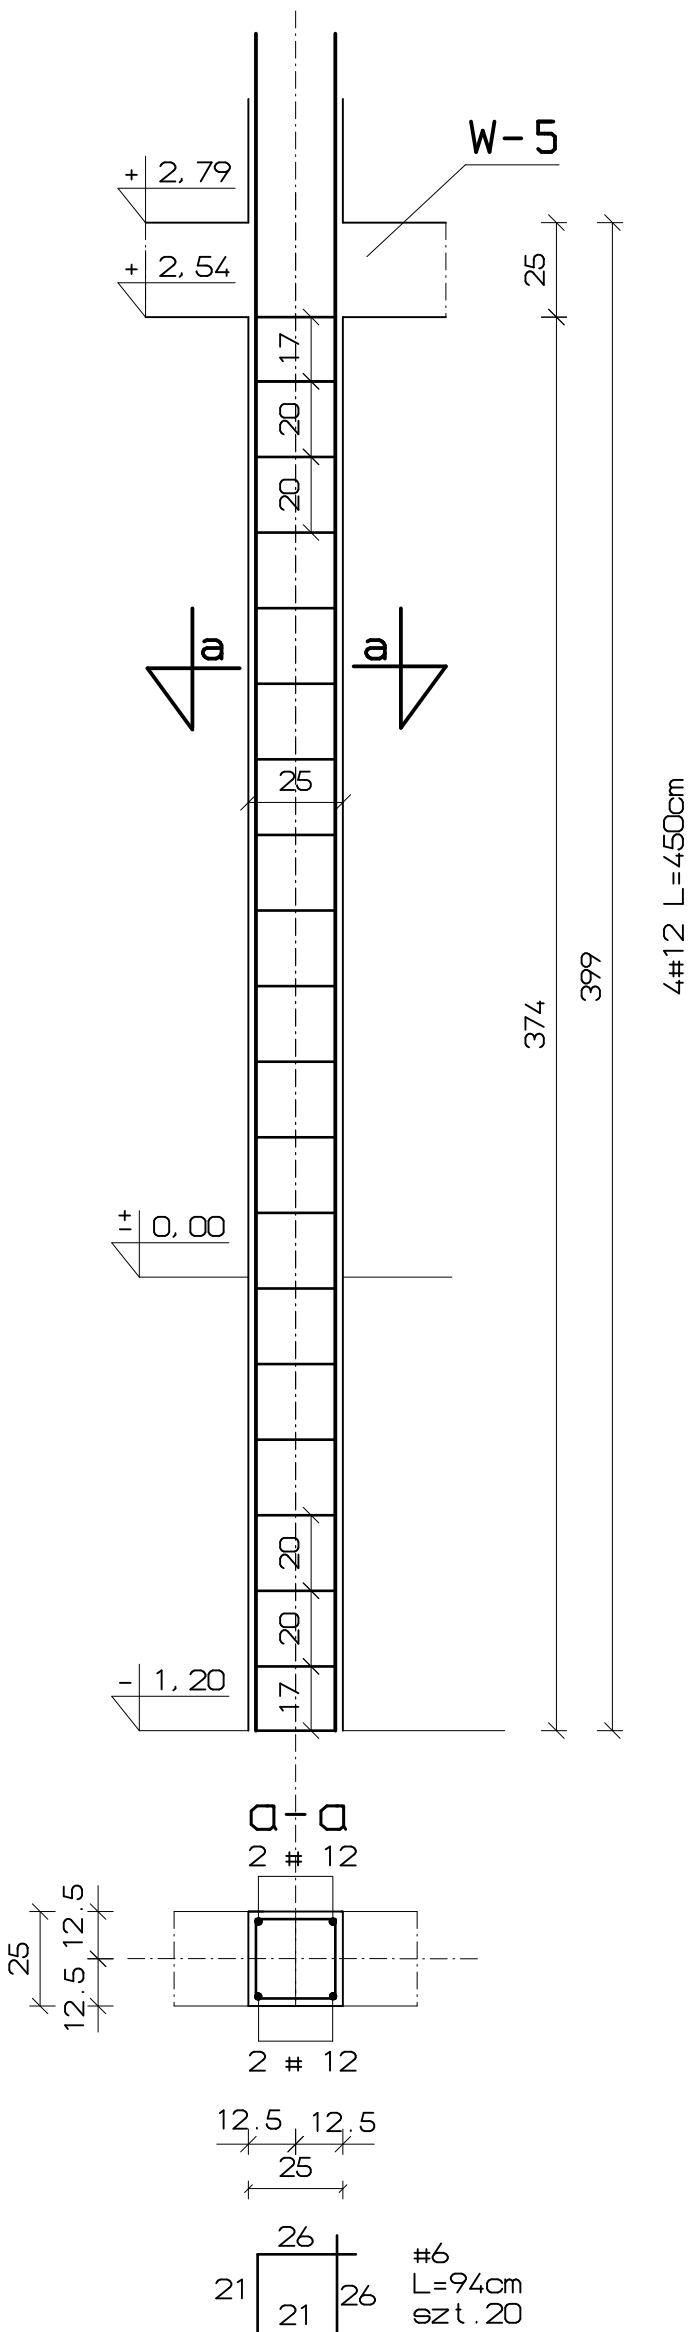


RDZEŃ RZ-4
szt. 1

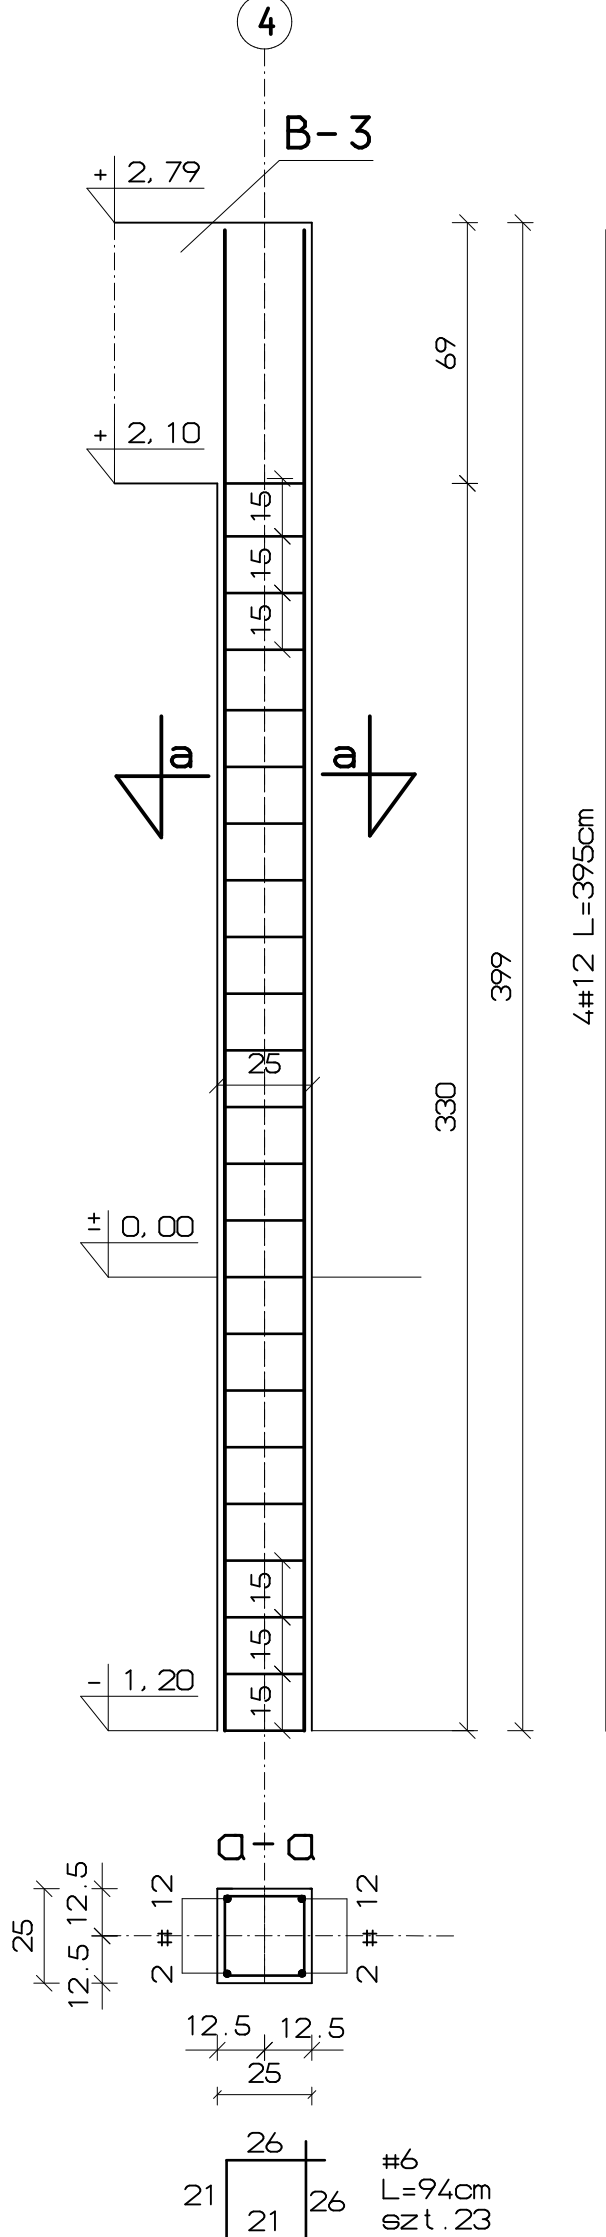


RDZEŃ RZ-5
szt. 2

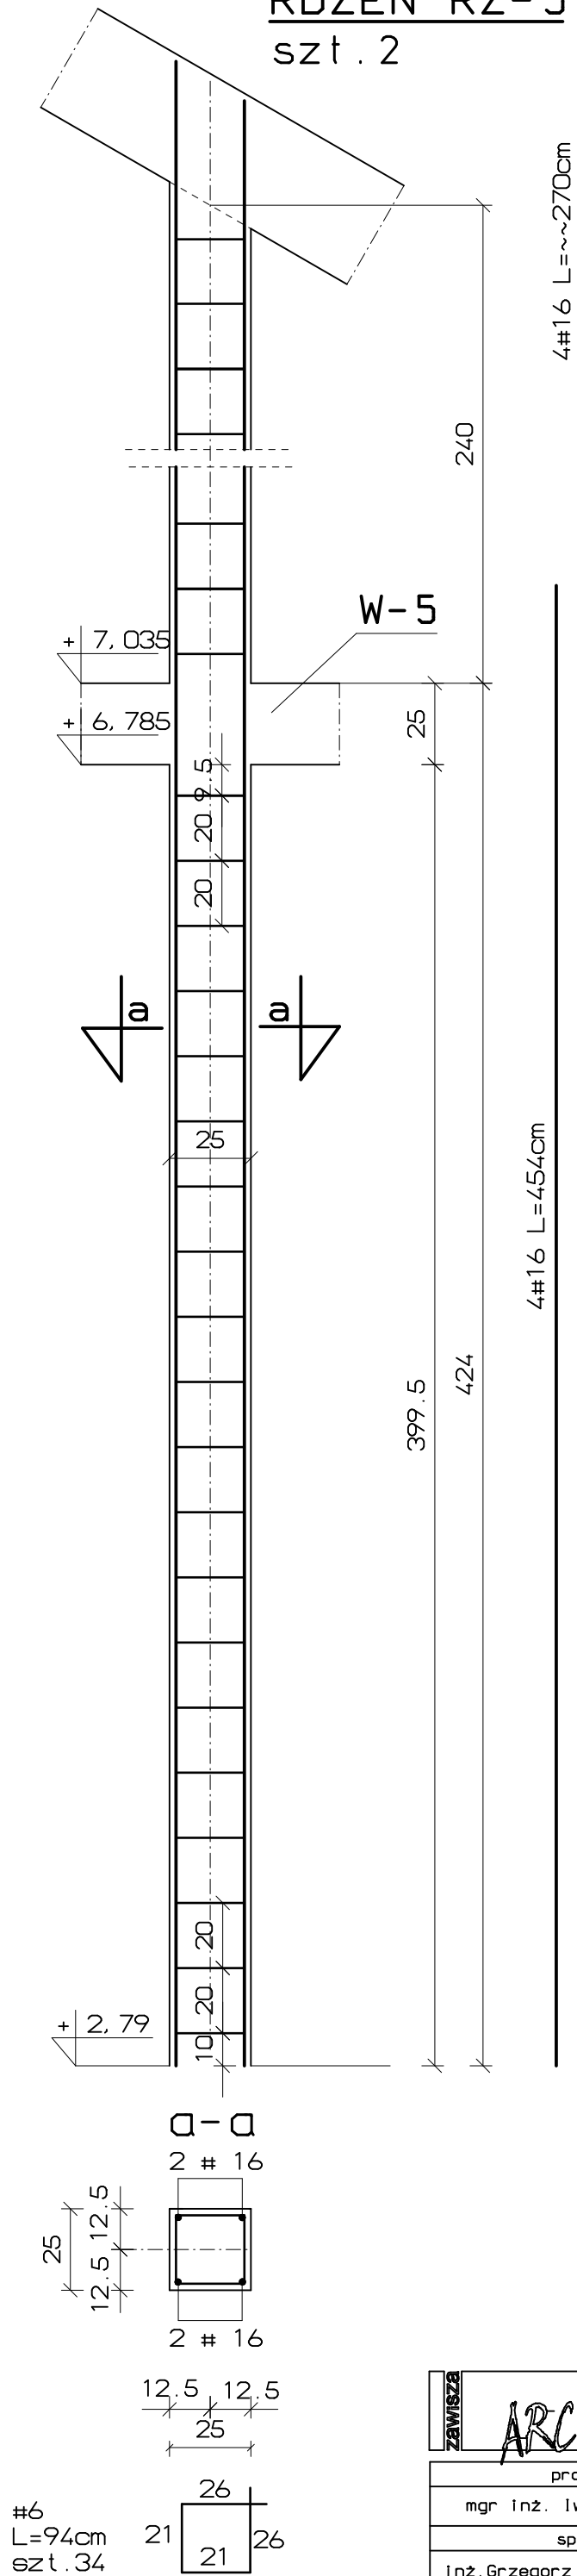

RDZEŃ RZ-6
szt. 1

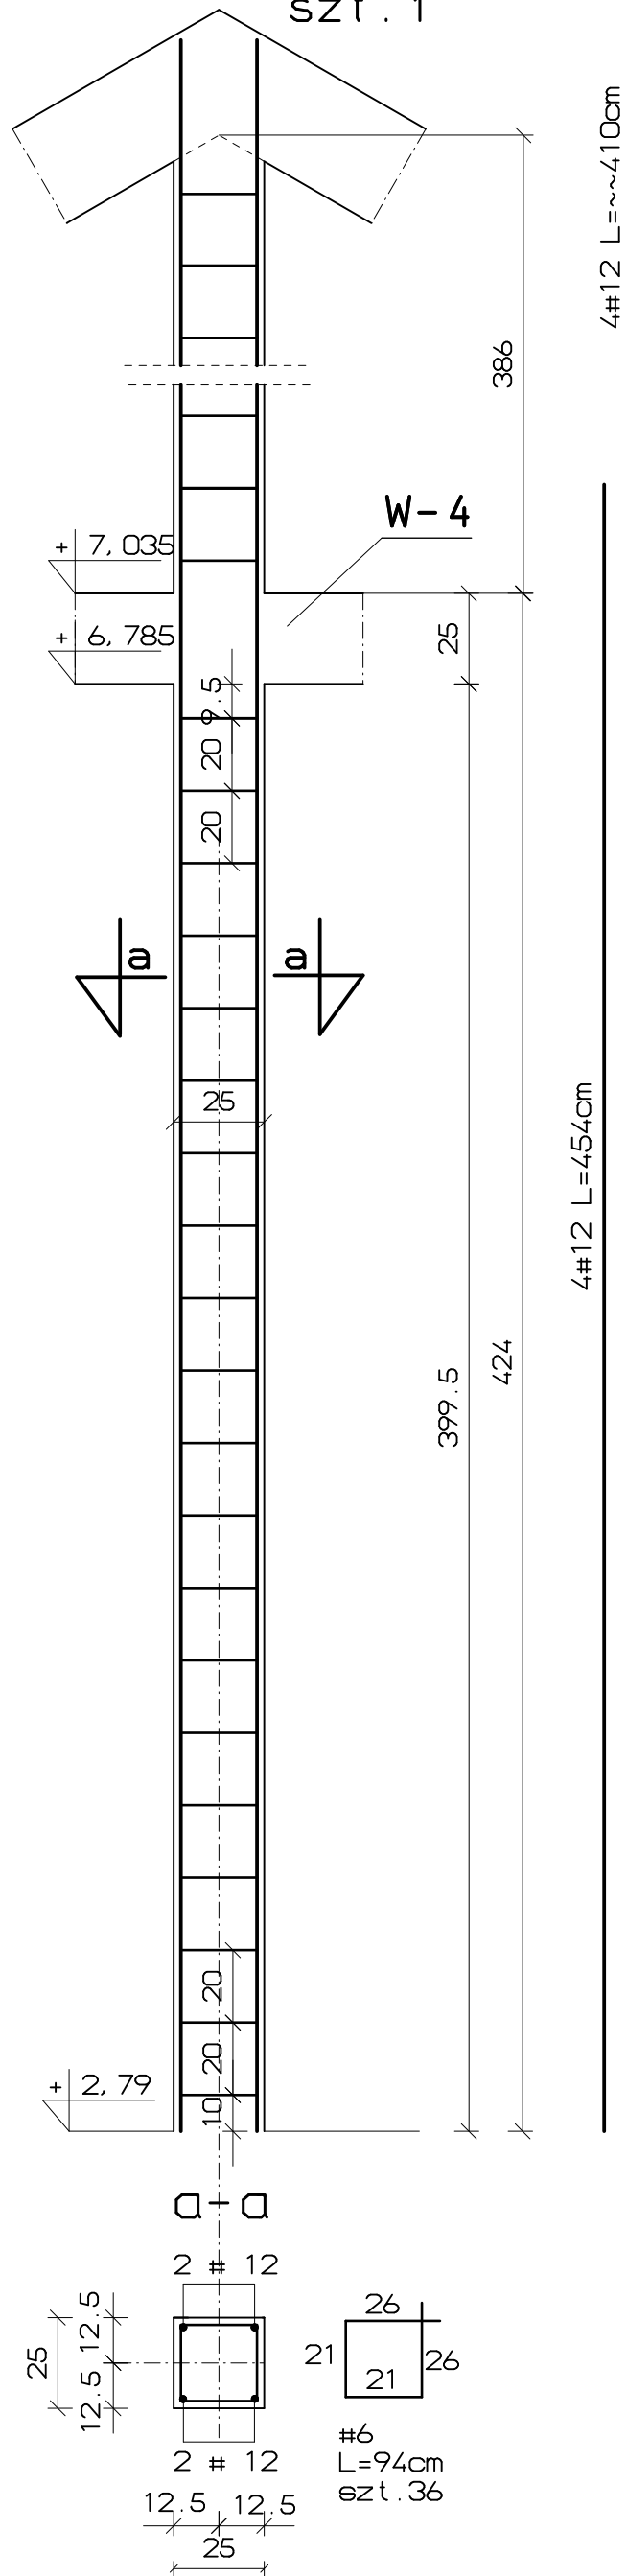

RDZEŃ RZ-8
szt. 1

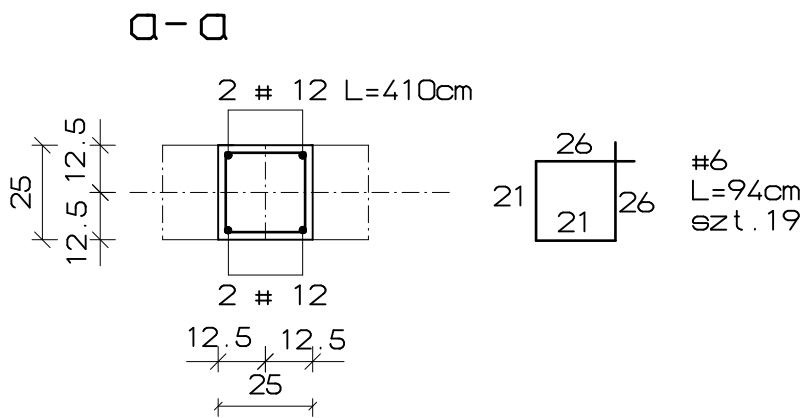

- BETON B 20
- STAL ZBROJENIOWA
A-III, A-0

UWAGA:
1. W SŁUPACH S-1, 2, S-3, 2
ZAMOCOWAĆ POZIOME PRĘTY #10
DO POŁĄCZENIA W SPOINACH
ZE ŚCIANĄ PRZYKLIENNA
2. RZ-7 - rdzeń betonowy B-20

ZAMAWIAJĄCY ARCHITEKCI	obiekt: BUDYNEK SALI GIMNASTYCZNEJ WRAZ Z PRZEWIĄZKĄ PRZY PUBLICZNEJ SZKOLE PODSTAWOWEJ W OKULICACH			SŁUPY ŻELBETOWE			
	projektował	nr uprawnień	podpis	rysunek			
mgr inż. Iwona Słomka	NBUA-7342/122/98			branża:	data:	skala:	nr rys:
inż. Grzegorz Gordziejowski	118/2000			konstrukcja	09 2009	1:20	K10