


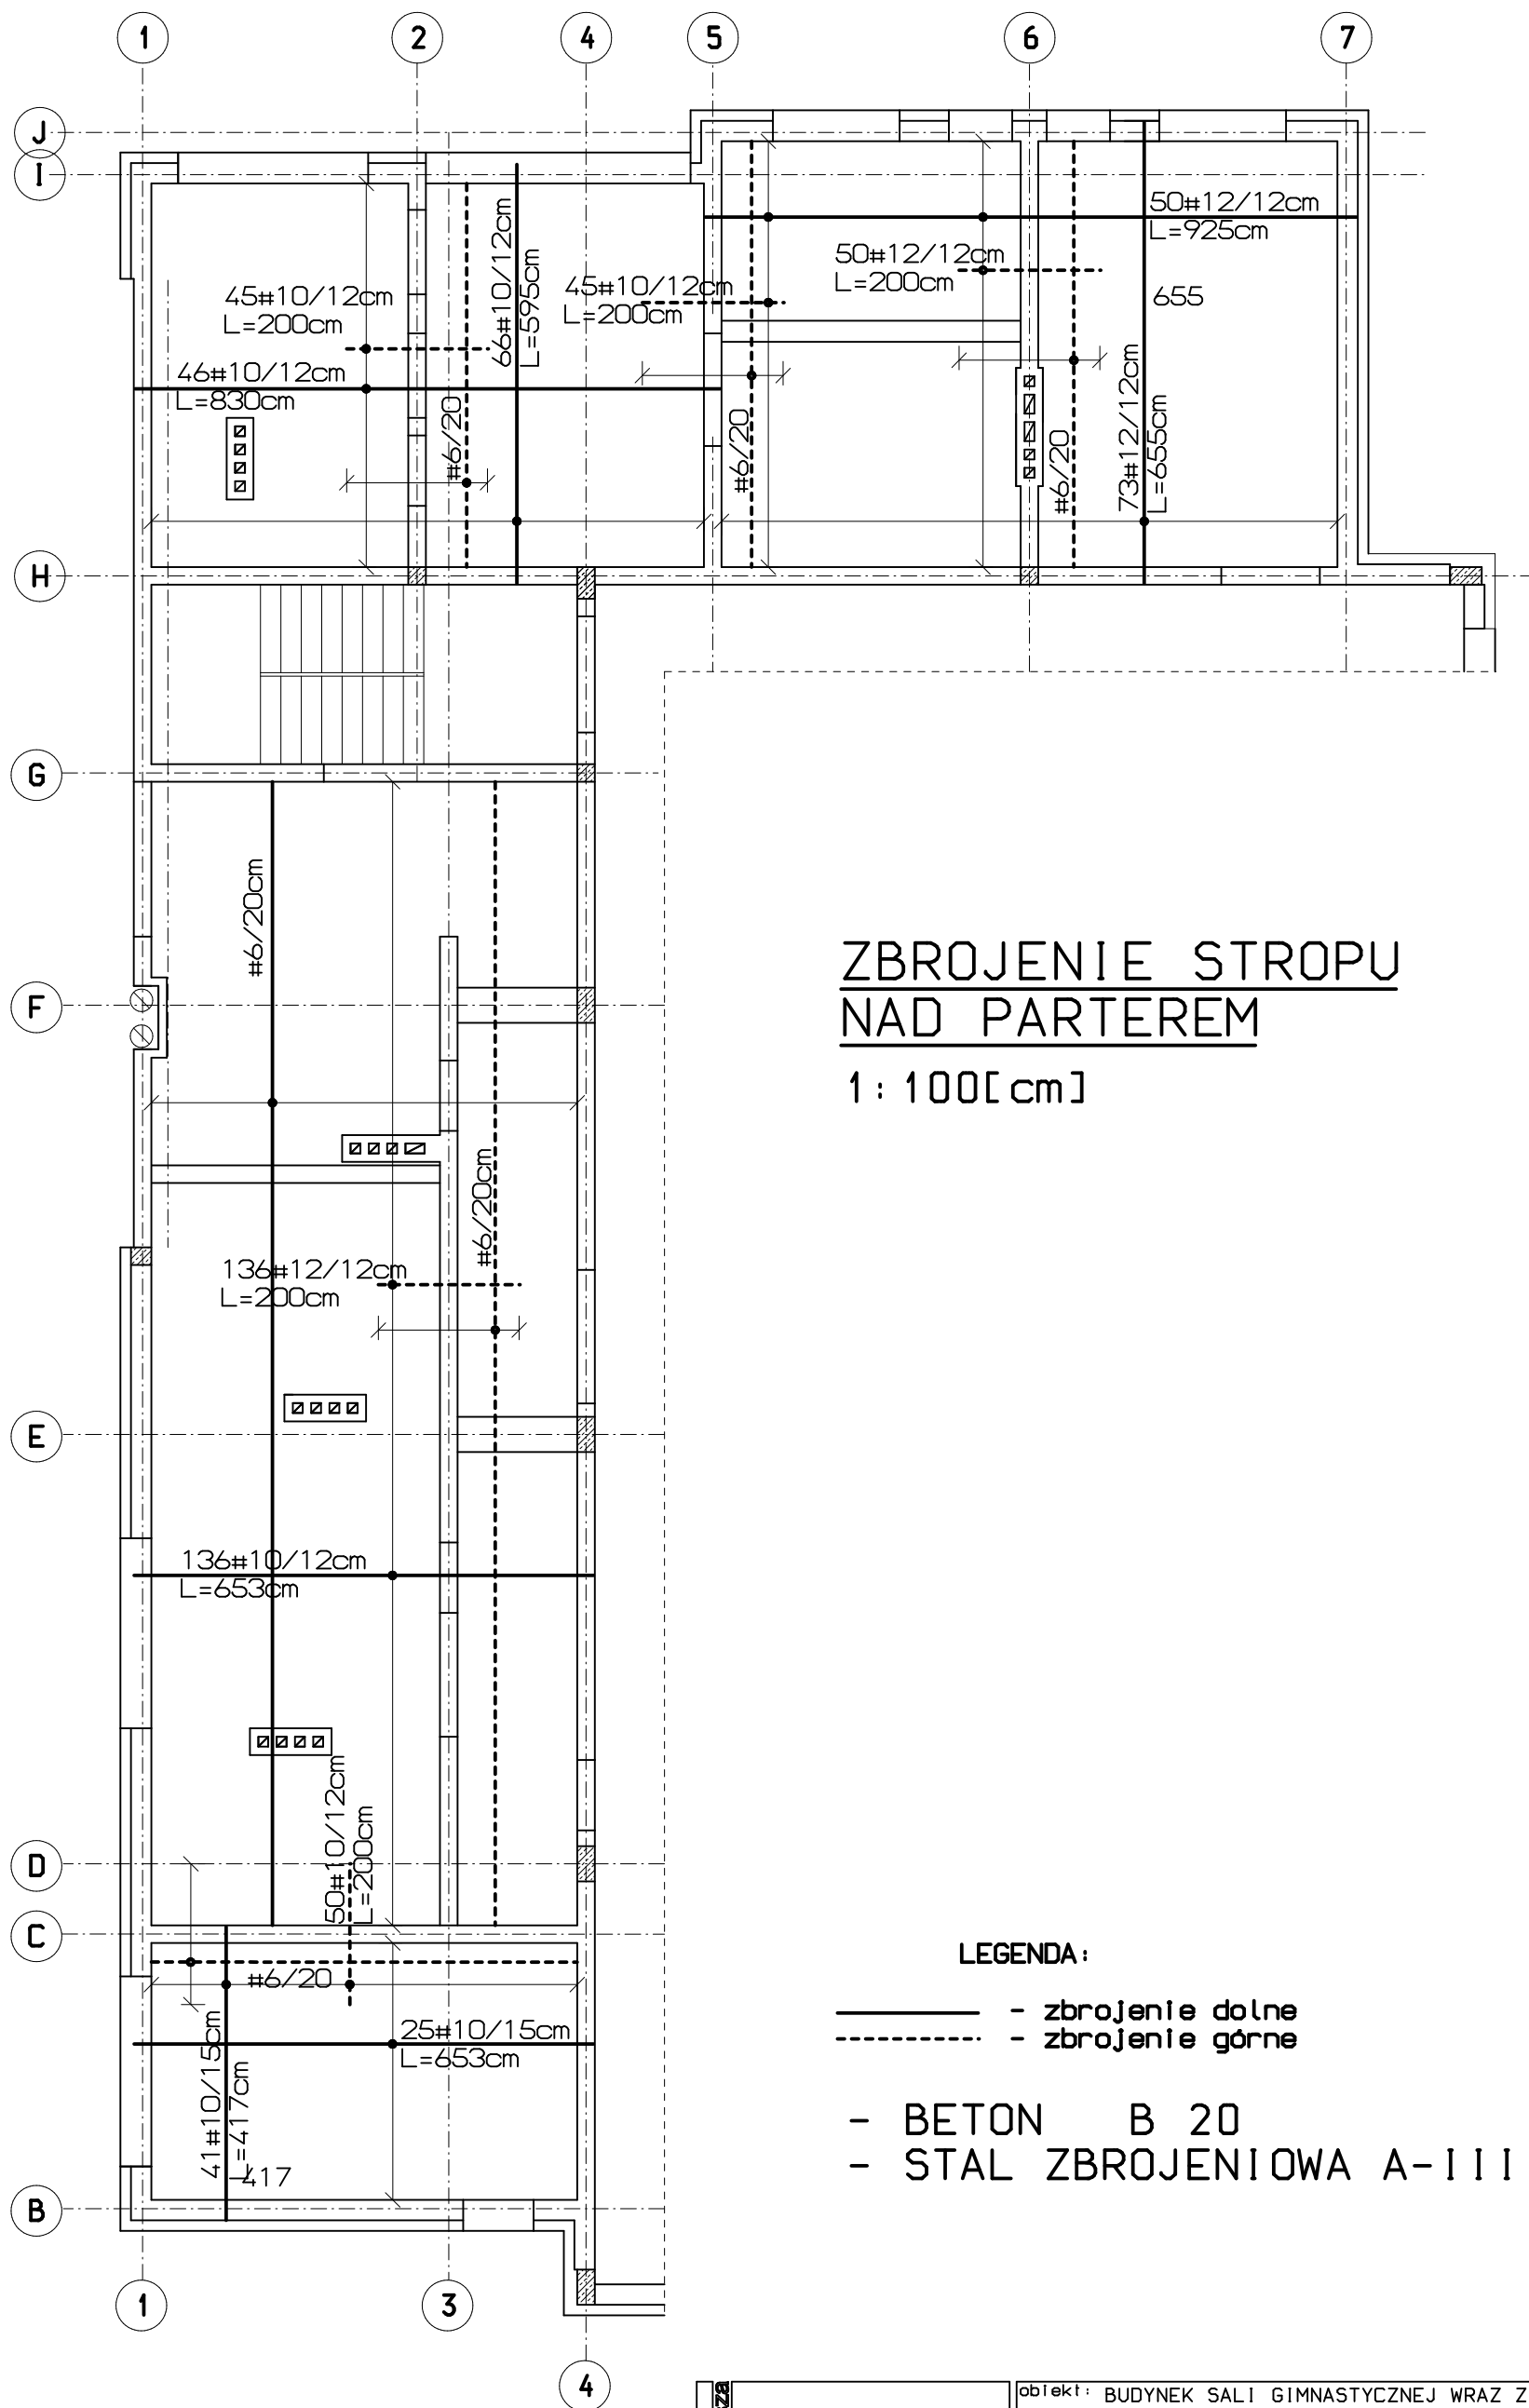

ZBROJENIE STROPU
NAD PARTEREM
1: 100[cm]

LEGENDA:

- - zbrojenie dolne
- - - - - zbrojenie górne

- BETON B 20
- STAL ZBROJENIOWA A-III.A-0

ZAWISZA ARCHITEKCI	obiekt: BUDYNEK SALI GIMNASTYCZNEJ WRAZ Z PRZEWIAŻKĄ PRZY PUBLICZNEJ SZKOLE PODSTAWOWEJ W OKULICACH					
	adres: OKULICE, dz. nr 761.762					
	stadium: projekt budowlano-wykonawczy					
	projektował	nr uprawnień	podpis	rysunek		
mgr inż. Iwona Słomka	NBUA-7342/122/98		ZBROJENIE STROPU			
sprawdził	nr uprawnień		branża:	data:	skala:	nr rys:
Inż. Grzegorz Gordziejowski	118/2000		konstrukcja	09 2009	1:100	K11