




ELEMENT EL-1 1:10[mm]
szt.4

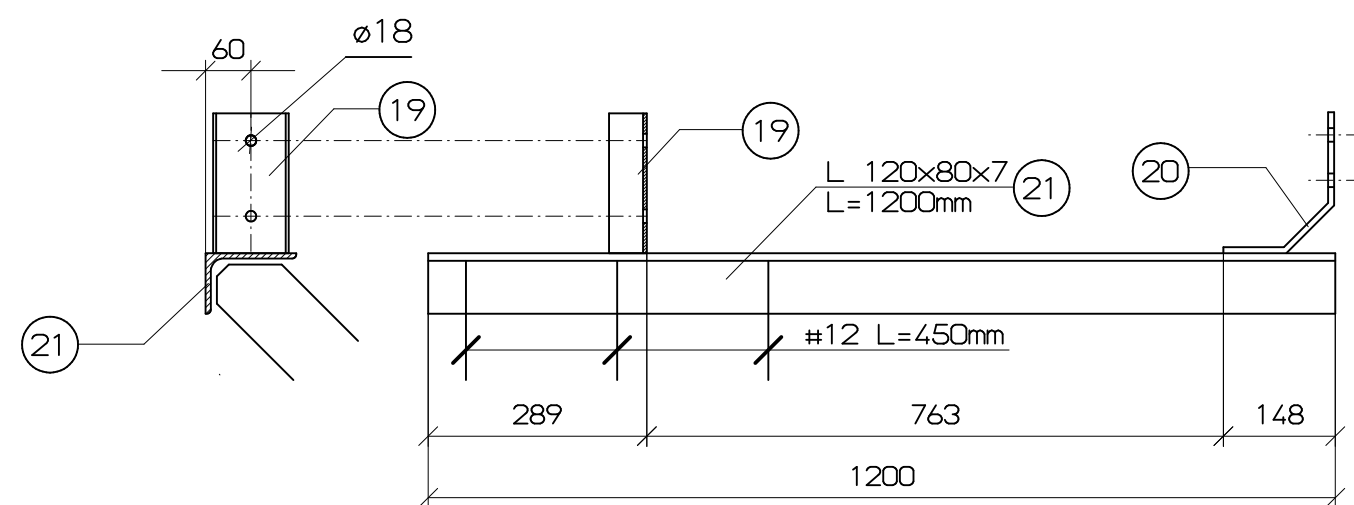


szczegóły mocowania EL-1
do wieńca 1:10 [mm]

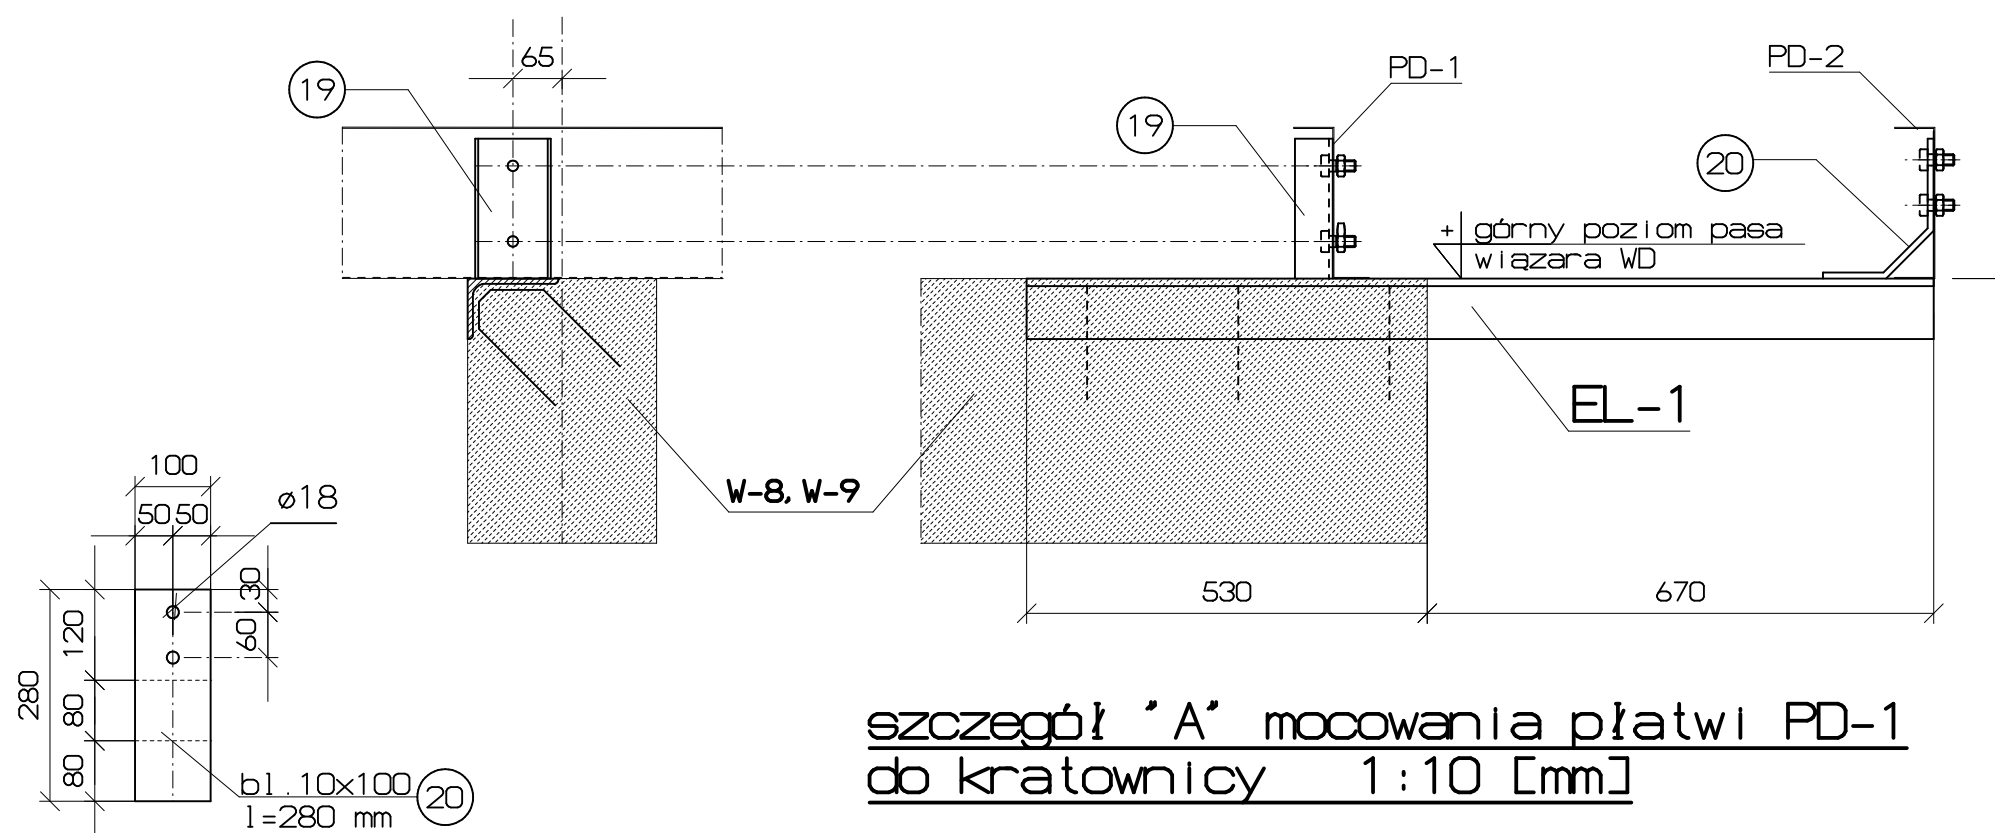



szczegóły mocowania płatwi PD-1
do wieńca 1:10 [mm]

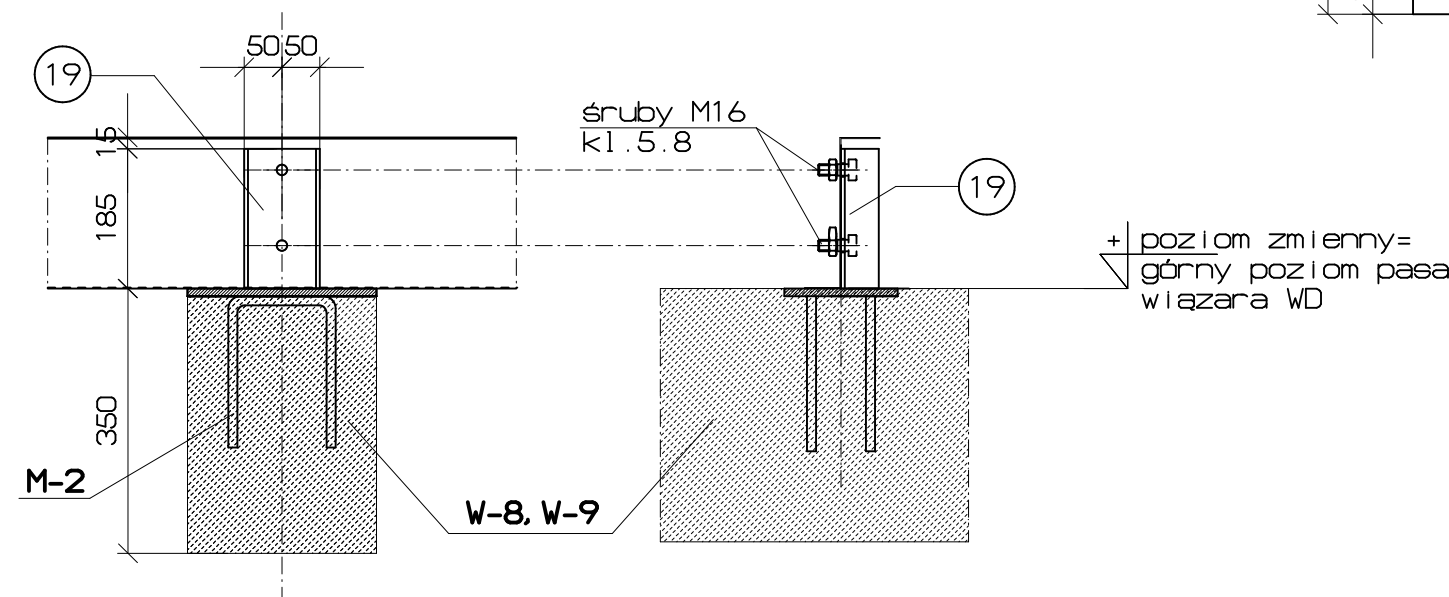

szczegóły "A" mocowania płatwi PD-1
do kratownicy 1:10 [mm]

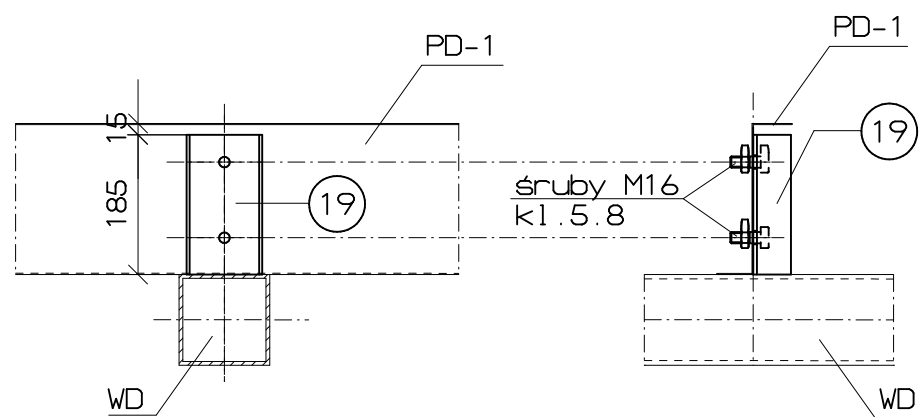

M-2 - 1:10[mm]
szt.28

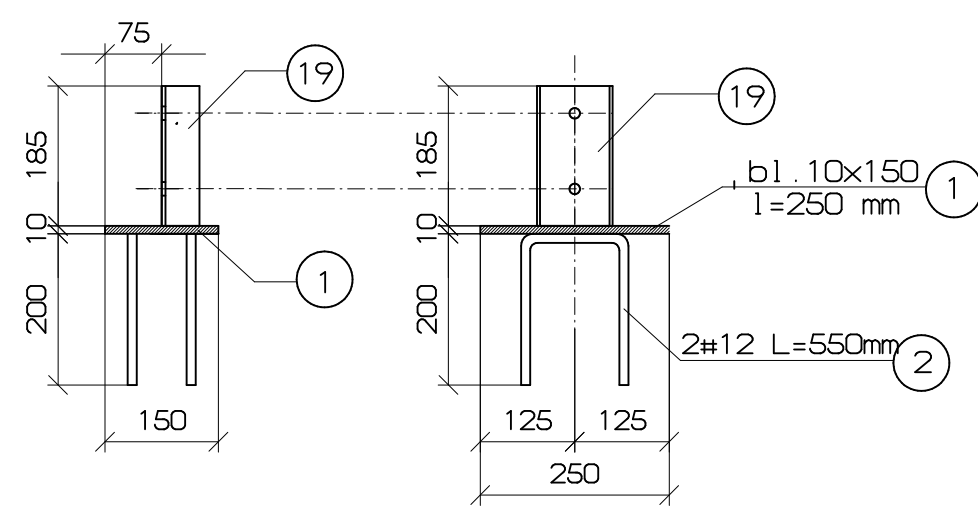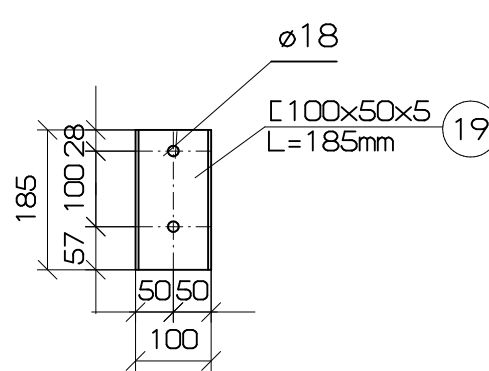

STAL:
Kształtowniki - St3S
Blachy - St3S

Elektrody
ER 1.46

ZAWIŚKA ARCHITEKCI	obiekt: BUDYNEK SALI GIMNASTYCZNEJ WRAZ Z PRZEWIAZKĄ PRZY PUBLICZNEJ SZKOLE PODSTAWOWEJ W OKULICACH			
	adres: OKULICE, dz. nr 761,762			
projektował		nr uprawnień	podpis	rysunek
mgr inż. Iwona Słomka		NBUA-7342/122/98		
sprawdził		nr uprawnień	branża: data: skala: nr rys:	
Inż. Grzegorz Gordziejowski		118/2000		
			konstrukcja 09 2009 1:10 K14	