

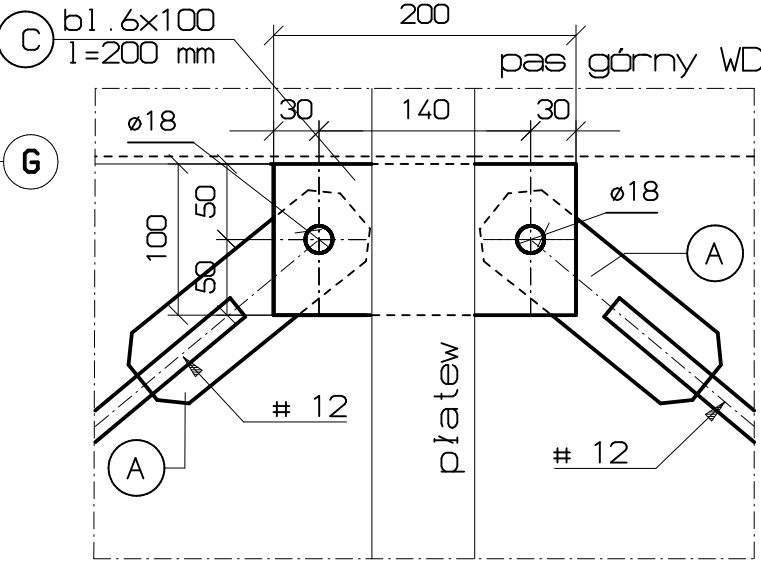
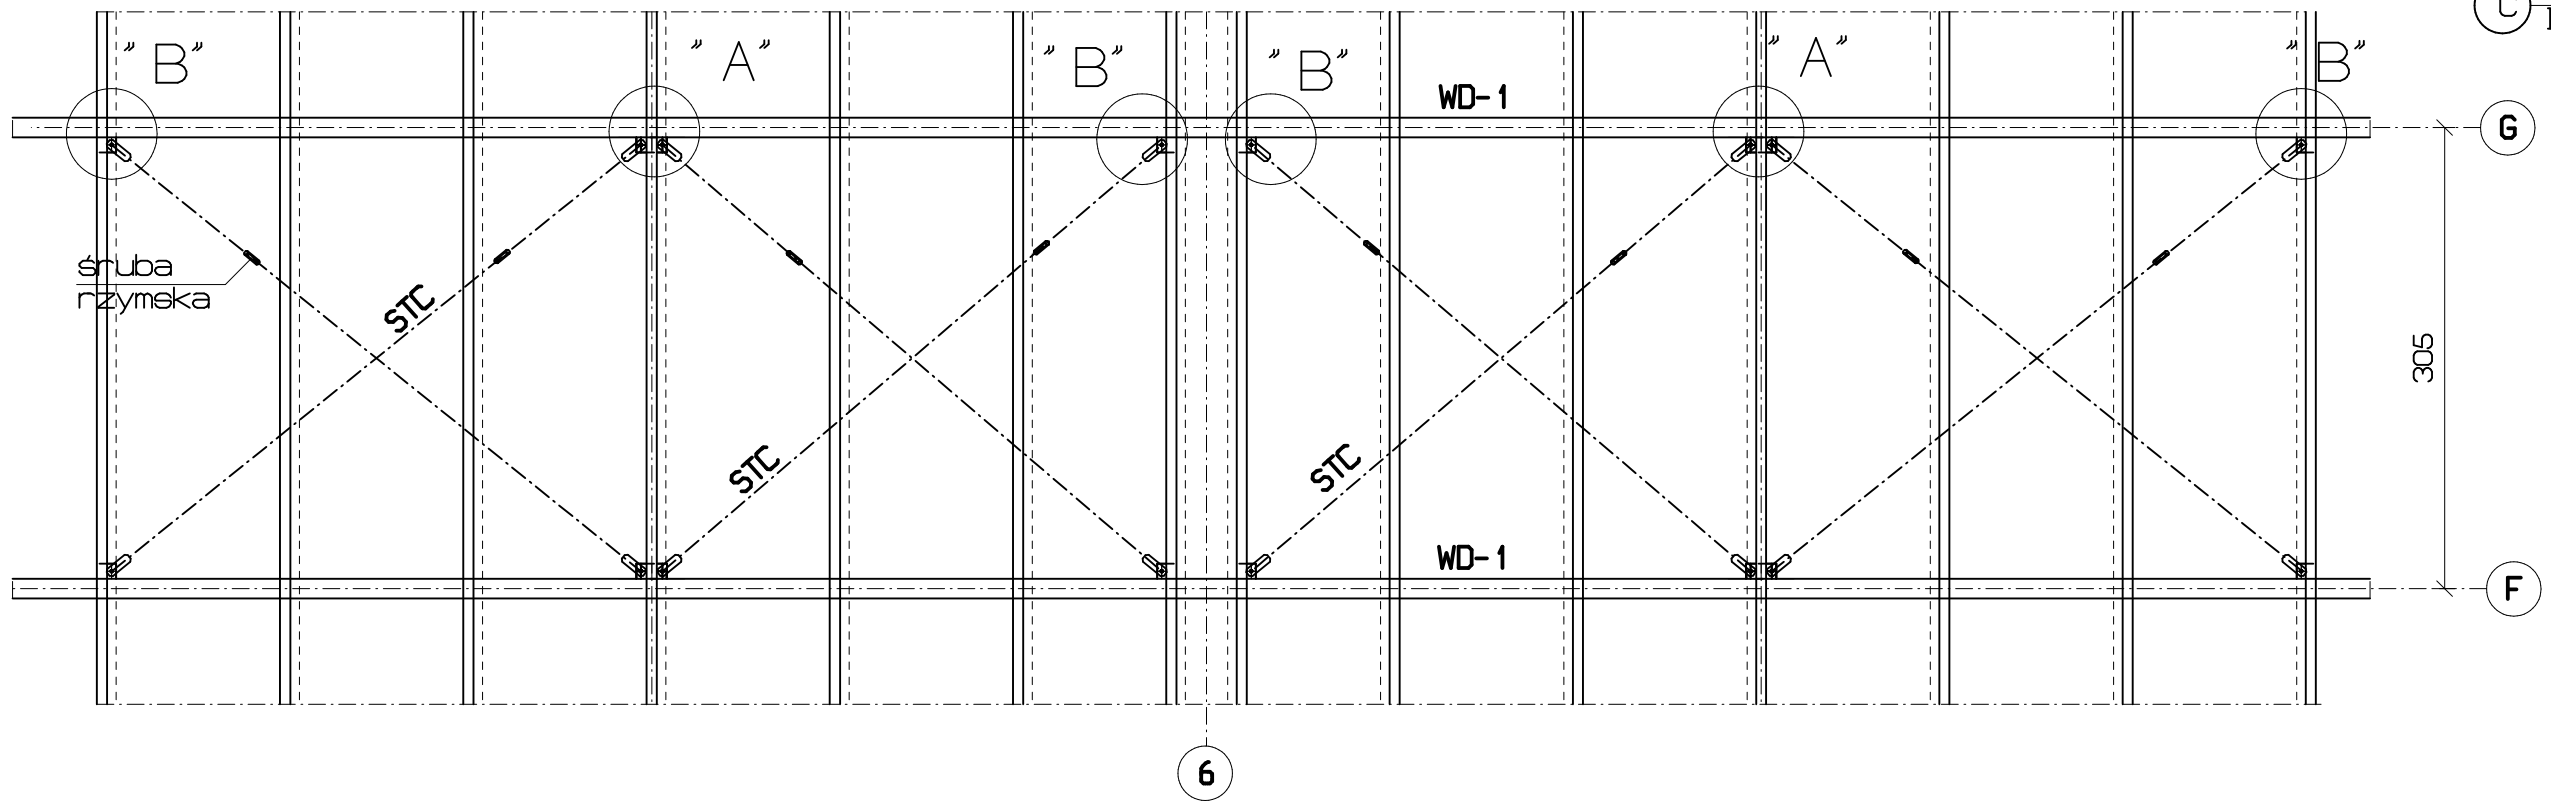
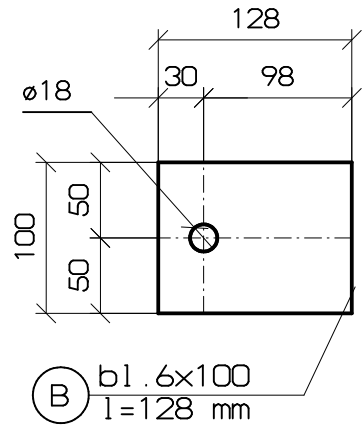
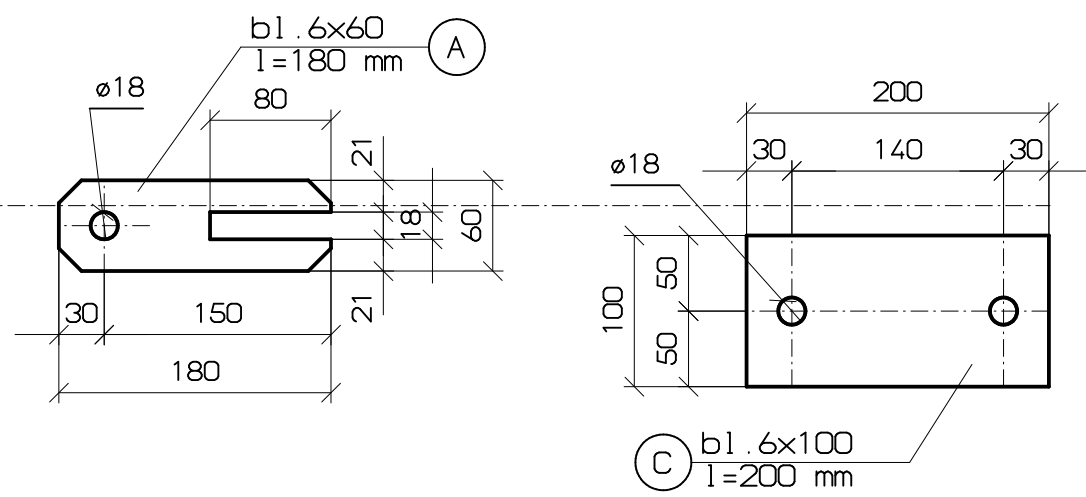


STĘŻENIE POŁACIOWE STC 1:50[cm], 1:5[mm]

szczegół "A" widok z góry - 1:5 [mm]

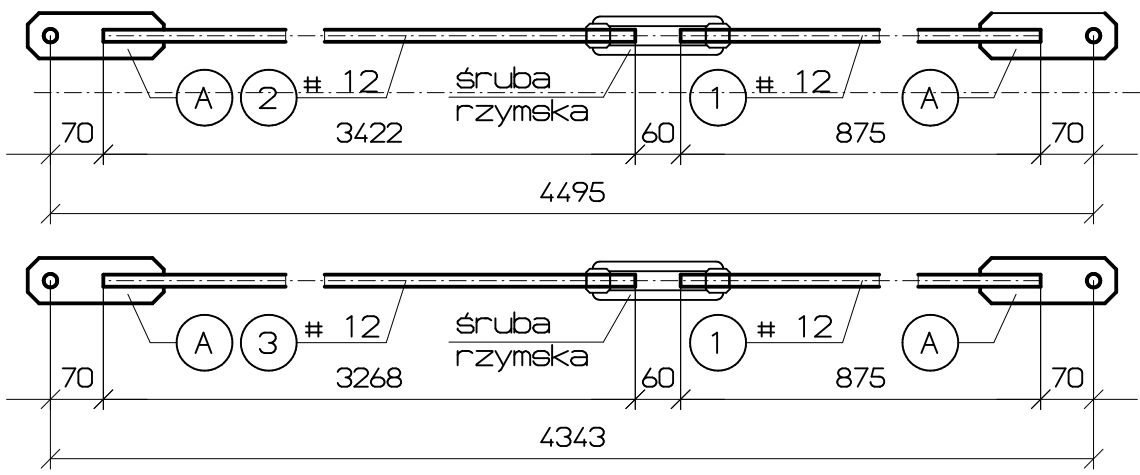

szczegół "B" widok z góry - 1:5 [mm]

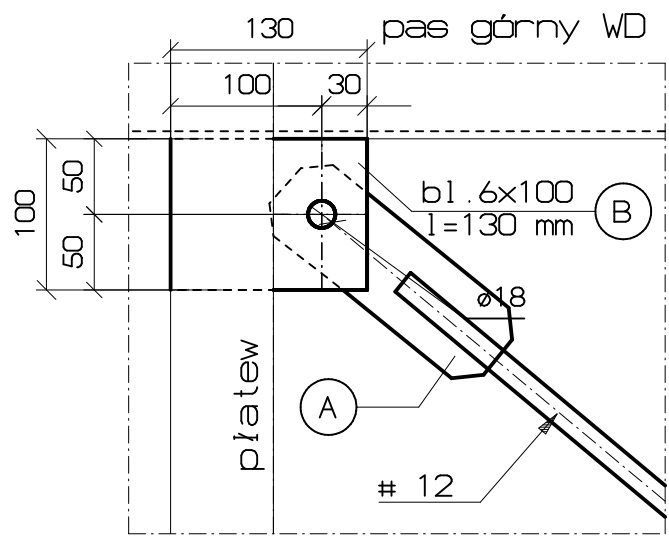

STAL:
Kształtowniki - St3S
Blachy - St3S

Elektrody
ER 1.46

- Uwagi:
1. Montaż stężenia z kratownicami za pomocą śrub M16 kl. 5.8
 2. Blachy stężenia spawać do pasa górnego kratownic
 3. Otwory pod śruby M16 wykonać o średnicy d=18 mm
 4. Malowanie konstrukcji wg opisu technicznego
 5. Usytuowanie stężenia w budynku patrz rysunek schematu montażowego nr K06
 6. Wymiary w [mm]

ZAWISZA	ARCHITEKCI	obiekt: BUDYNEK SALI GIMNASTYCZNEJ WRAZ Z PRZEWIAZKĄ PRZY PUBLICZNEJ SZKOLE PODSTAWOWEJ W OKULICACH											
		adres: OKULICE, dz. nr 761.762											
		stadium: projekt budowlano-wykonawczy											
		projektował		nr uprawnień		podpis		rysunek					
mgr inż. Iwona Słomka		NBUA-7342/122/98				STĘŻENIE POŁACIOWE STC							
sprawdził		nr uprawnień				branża:		data:		skala:		nr rys:	
Inż. Grzegorz Gordziejowski		118/2000				konstrukcja		09 2009		1:50 1:5		K16	