



Płatew dachowa PD-1.1 - 1:10 [mm]  
szt.28 (14+14 lustrzane odbicia)



Płatew dachowa PD-1.2 - 1:10 [mm]  
szt.28 (14+14 lustrzane odbicia)

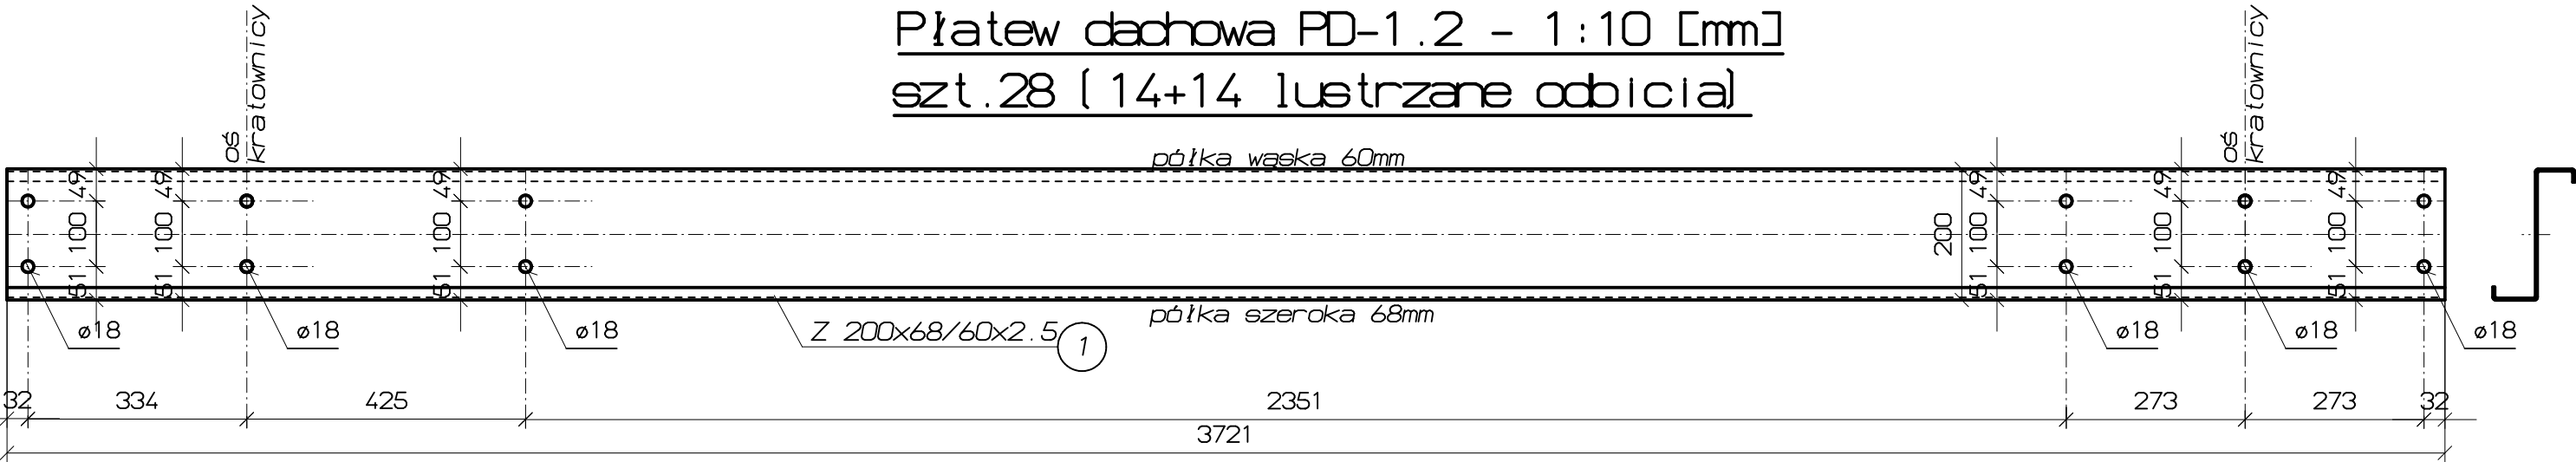

Płatew dachowa PD-1.3 - 1:10 [mm]  
szt.56

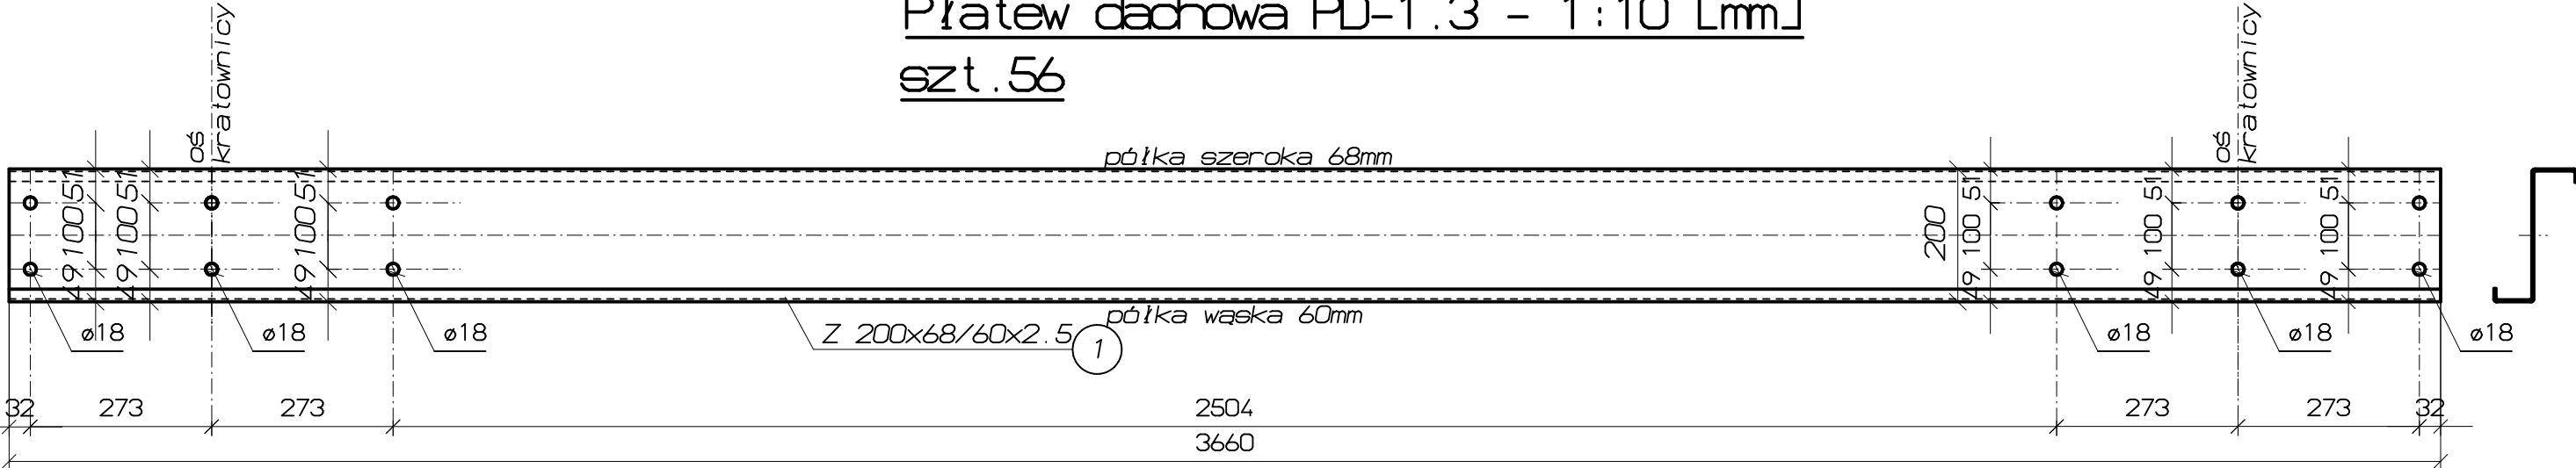

Płatew dachowa PD-1.1a - 1:10 [mm] szt.28 (14+14 lustrzane odbicia)



UWAGA:  
ANALOGICZNIE WYKONAĆ  
PLATWIE PD-2  
Z UWZGLĘDNIENIEM OTWORÓW  
W OSI KRATOWNICY  
WG ELEMENTU OPARCIOWEGO  
nr 20 RYS. 14

|                             |   |             |  |        |
|-----------------------------|---|-------------|--|--------|
| BZS/MBZ                     | obiekt: BUDYNEK SALI GIMNASTYCZNEJ WRAZ Z PRZEWIAZKĄ<br>PRZY PUBLICZNEJ SZKOLE PODSTAWOWEJ W OKULICACH |             |  |        |
|                             | adres: OKULICE, dz. nr 761.762                                                                         |             |  |        |
|                             | stadium: projekt budowlano-wykonawczy                                                                  |             |  |        |
|                             | rysunek                                                                                                |             |  |        |
| ARCHITEKTURA                | PŁATWIE DACHOWE PD-1                                                                                   |             |  |        |
|                             | nr uprawnień                                                                                           |             |  |        |
|                             | podpis                                                                                                 |             |  |        |
|                             | nr uprawnień                                                                                           |             |  |        |
| mgr inż. Iwona Słomka       |   | branża:     |  | skala: |
| inż. Grzegorz Gordziejowski |   | konstrukcja |  | 1:10   |
| nr rys:                     |   | data:       |  | K17    |
| 118/2000                    |   | 09 2009     |  |        |