



PRZEKROJE FUNDAMENTÓW
1 : 20 [cm]


ŁAWA F-1
70x40cm

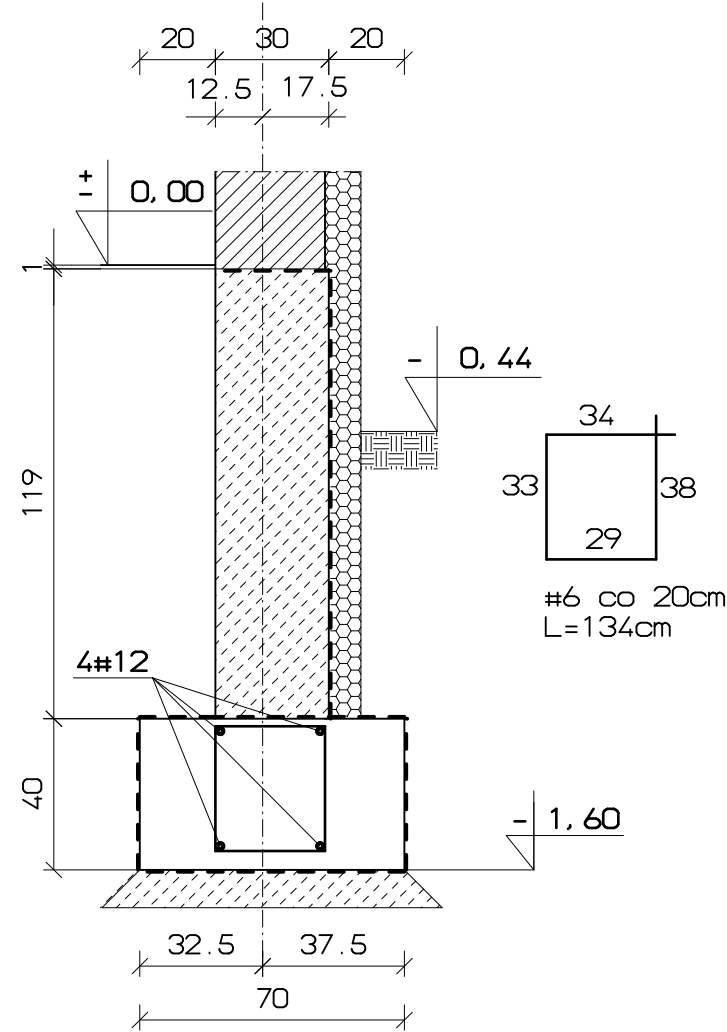


ŁAWA F-2
70x40cm

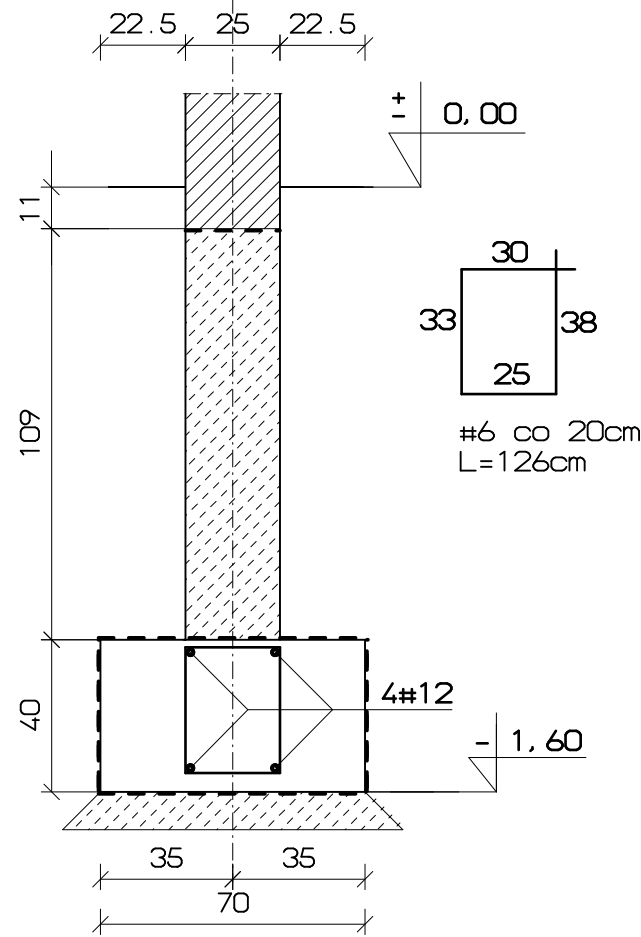


ŁAWA F-3
50x40cm

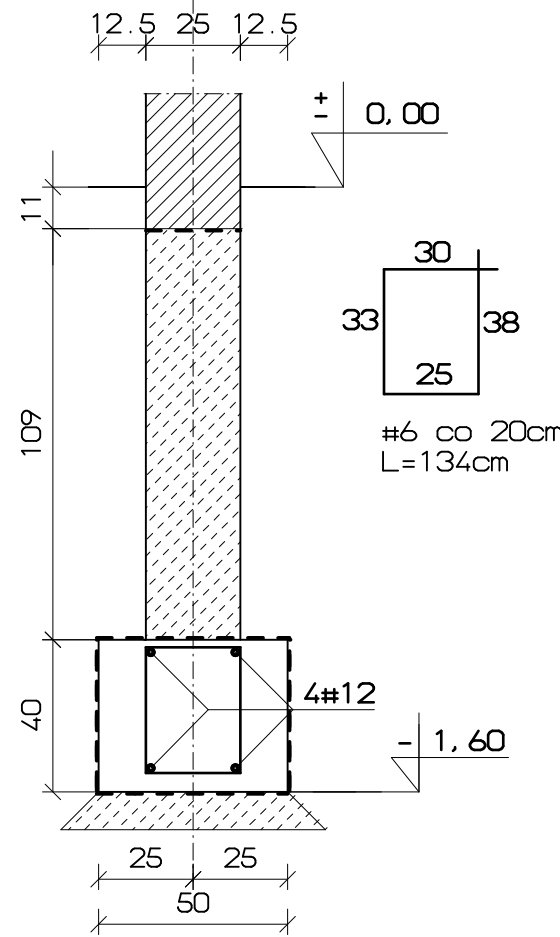


ŁAWA F-5
100x40cm

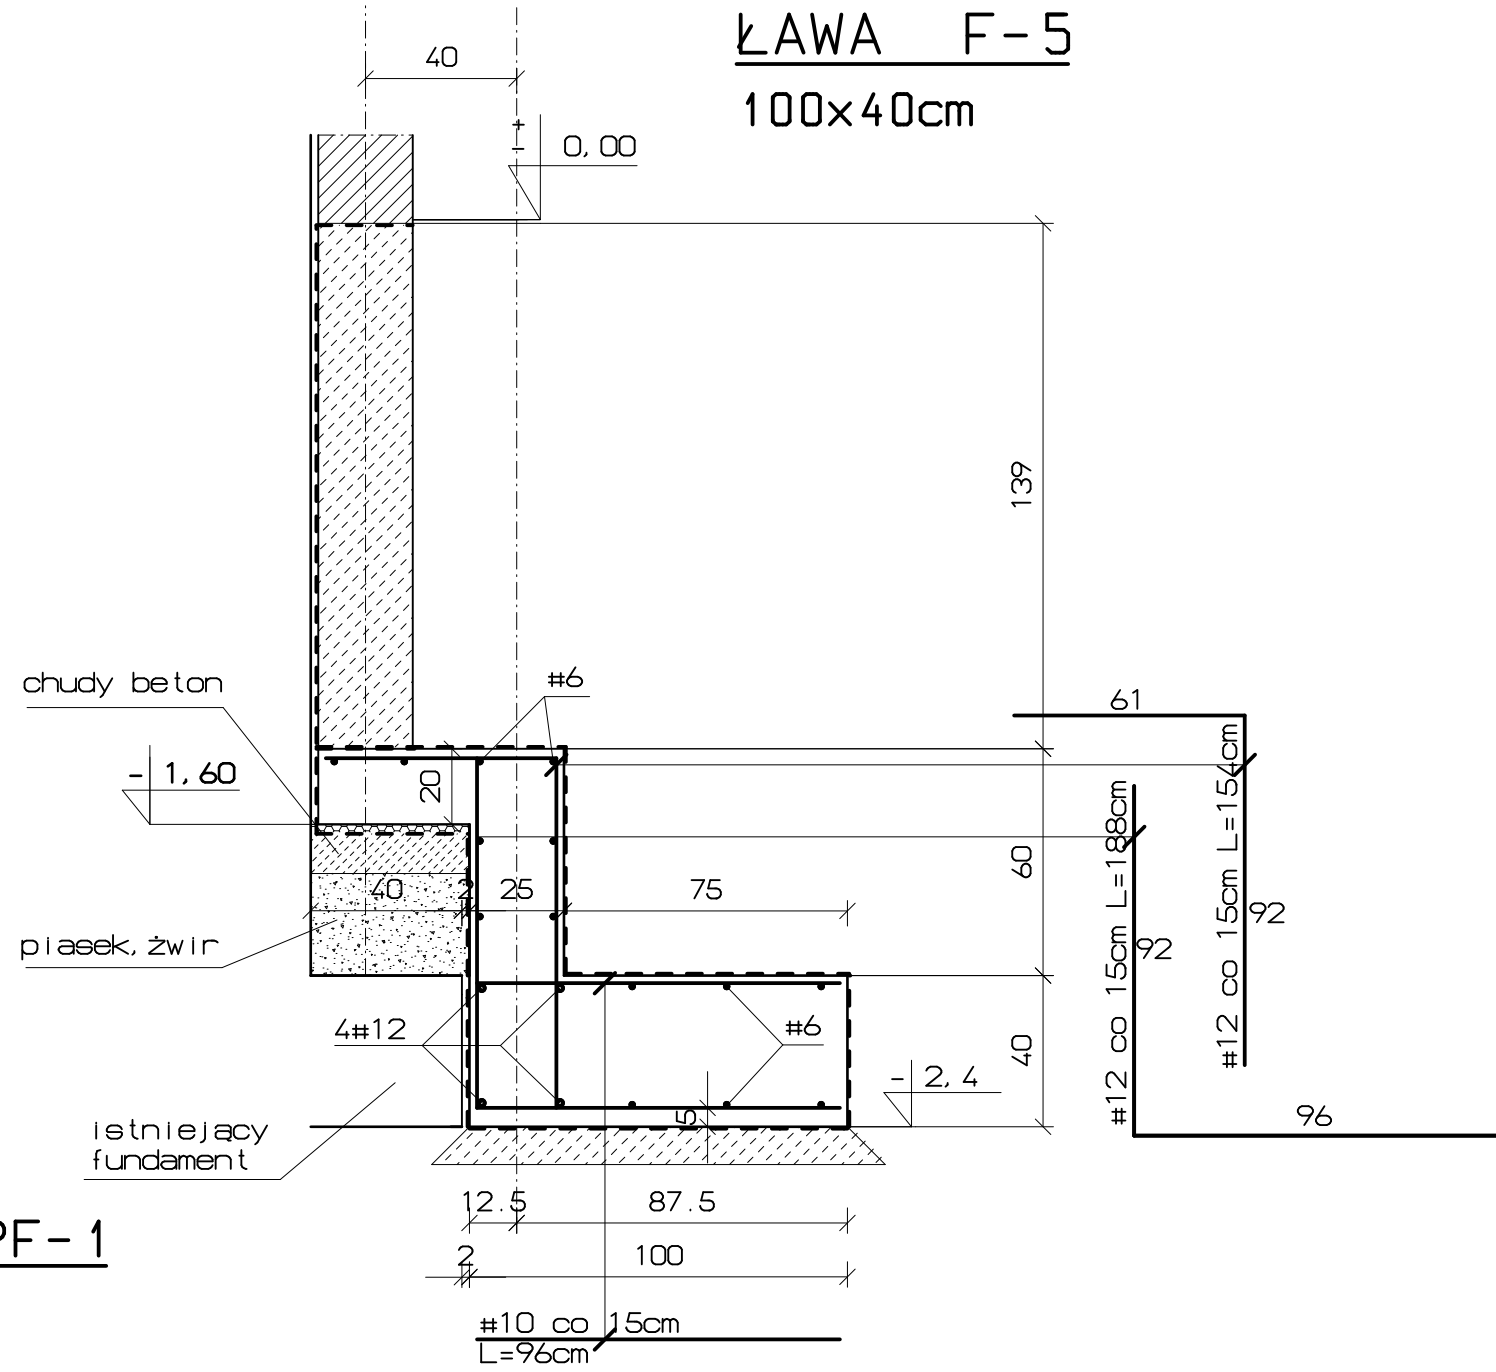


ŁAWA F-4
50x40cm

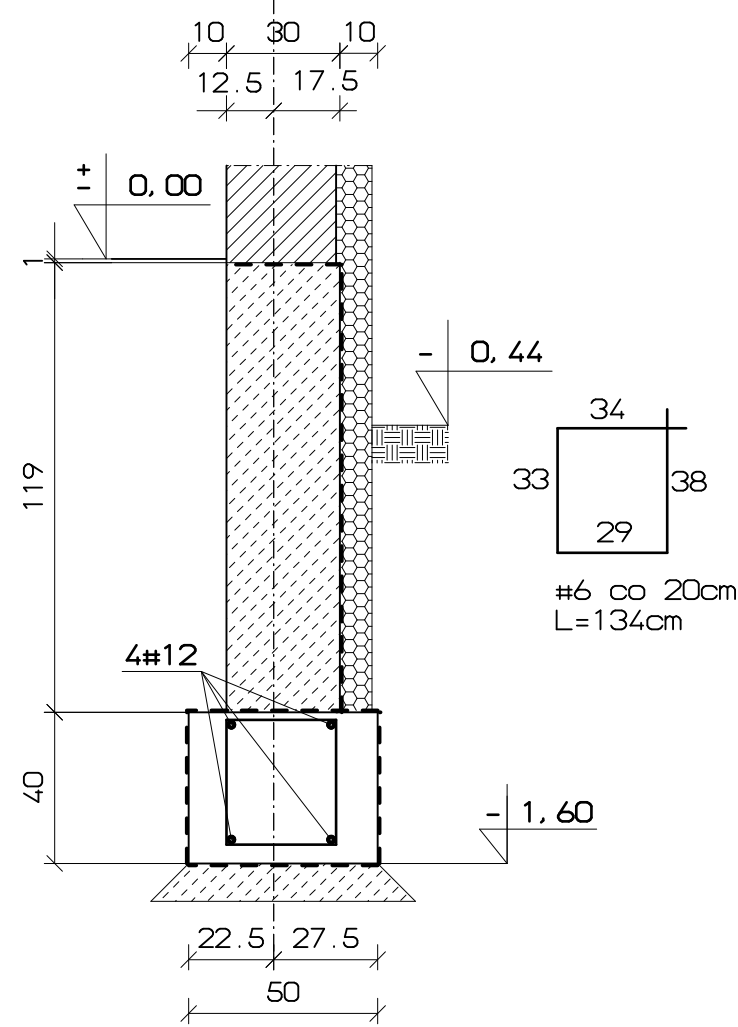

ŁAWA F-6
60x40cm

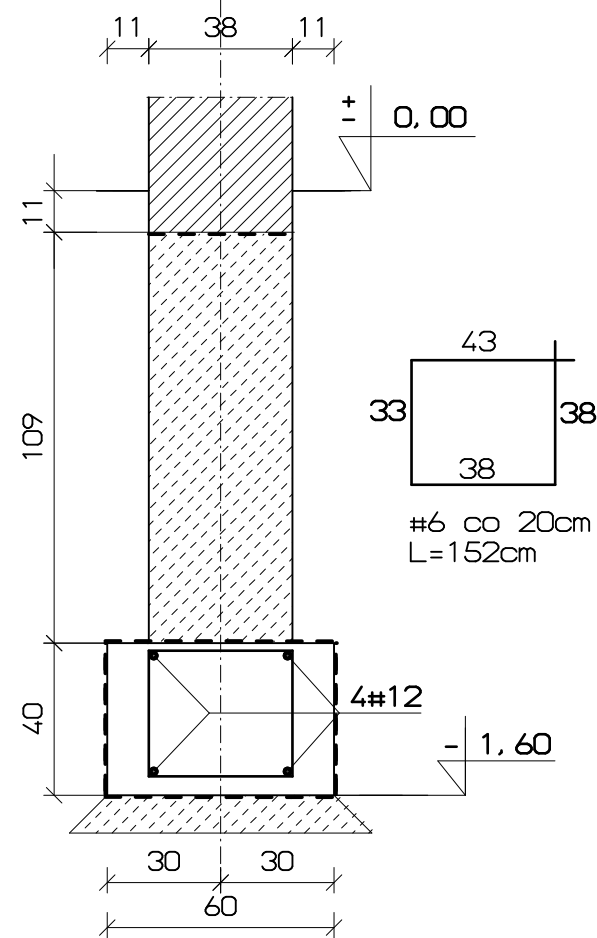

PODWALI NA PF-1
30x159cm

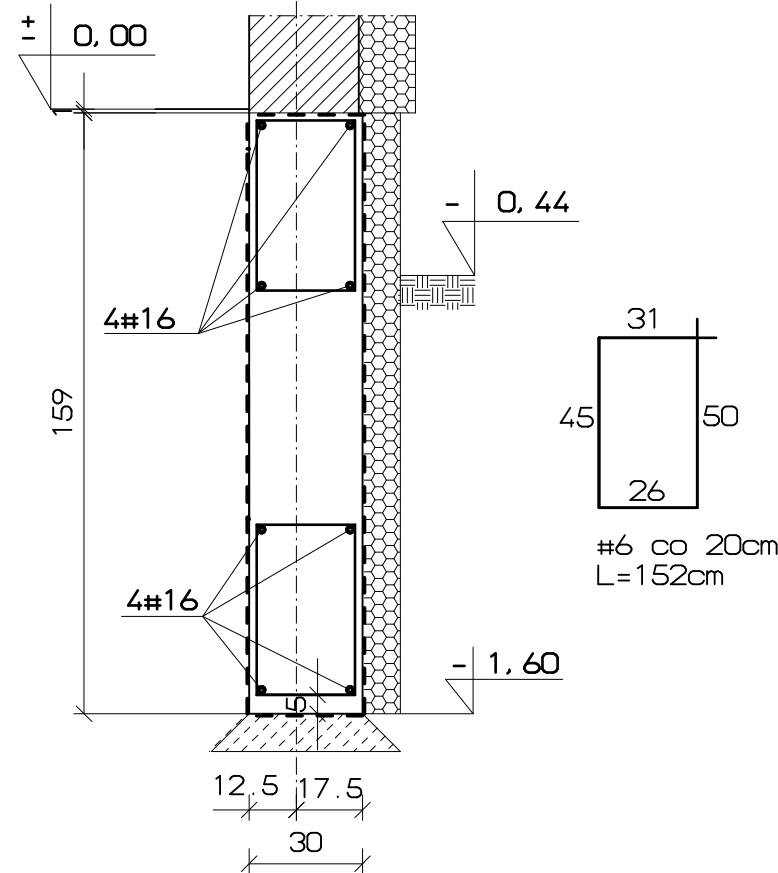

POZIOM ODNIESIENIA
+ 0.00 = 188.00 m n.p.m.
PP STÓP I ŁAW MONOLITYCZNYCH
- 1.60 = 186.40 m n.p.m.
- 2.00 = 186.00 m n.p.m.
- 2.40 = 185.60 m n.p.m.

- BETON B 20
- STAL ZBROJENIOWA A-III, A-0

ZAWISZA ARCHITEKCI	obiekt: BUDYNEK SALI GIMNASTYCZNEJ WRAZ Z PRZEWIAZKĄ PRZY PUBLICZNEJ SZKOLE PODSTAWOWEJ W OKULICACH			adres: OKULICE, dz. nr 761.762		
	stadium: projekt budowlano-wykonawczy			projekt budowlano-wykonawczy		
projektował	mgr inż. Iwona Słomka	nr uprawnień	NBUA-7342/122/98	podpis	rysunek	
sprawił	Inż. Grzegorz Gordziejowski	nr uprawnień	118/2000	branża:	data:	skala:
				konstrukcja	09 2009	1:20
				nr rys: K02		