



STOPA SF-1
150x200x40cm
szt. 3

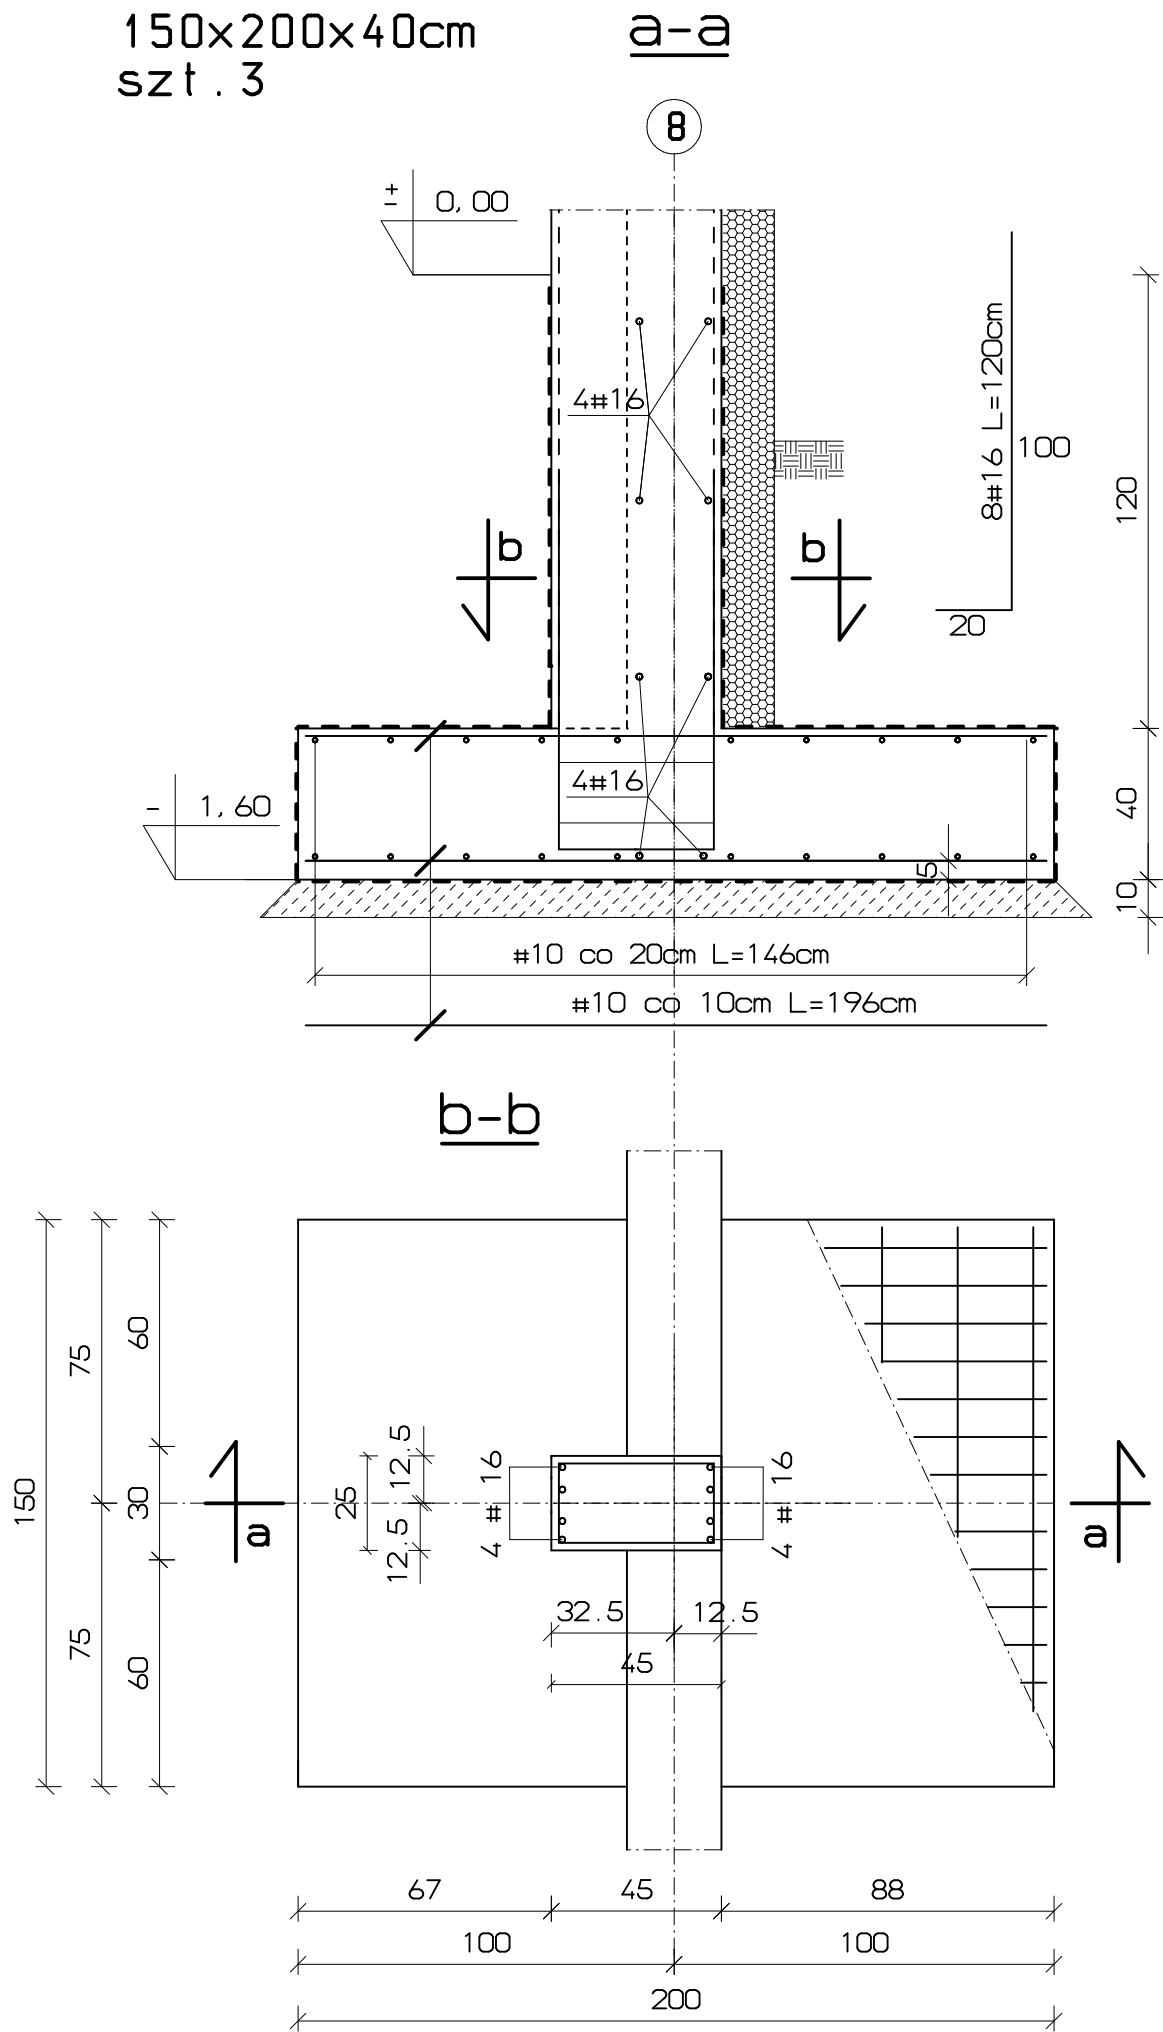


STOPA SF-2
150x200x40cm
szt. 3

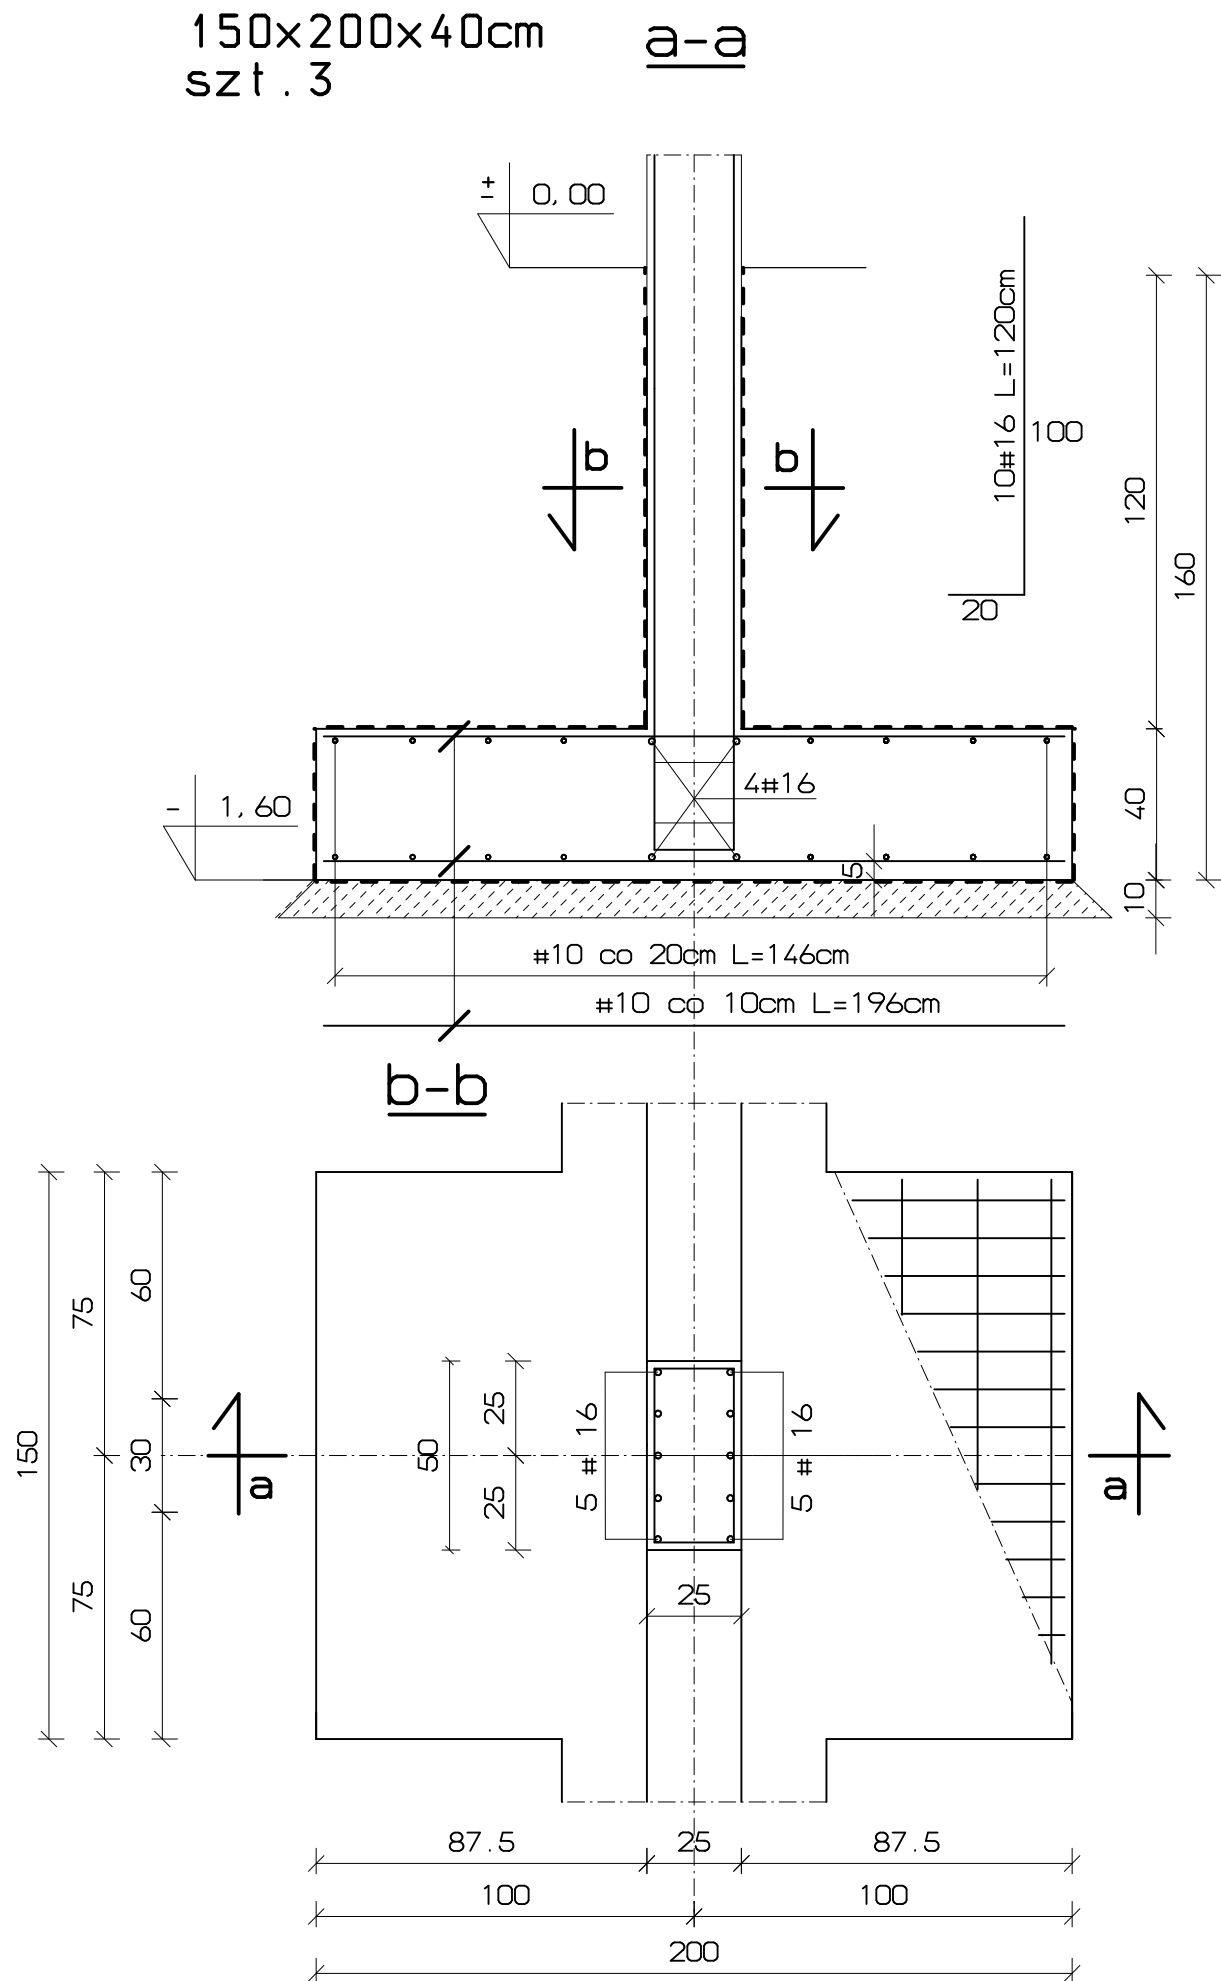


PRZEKROJE FUNDAMENTÓW
1 : 20 [cm]

STOPA SF-3.1
150x200x40cm
szt. 2

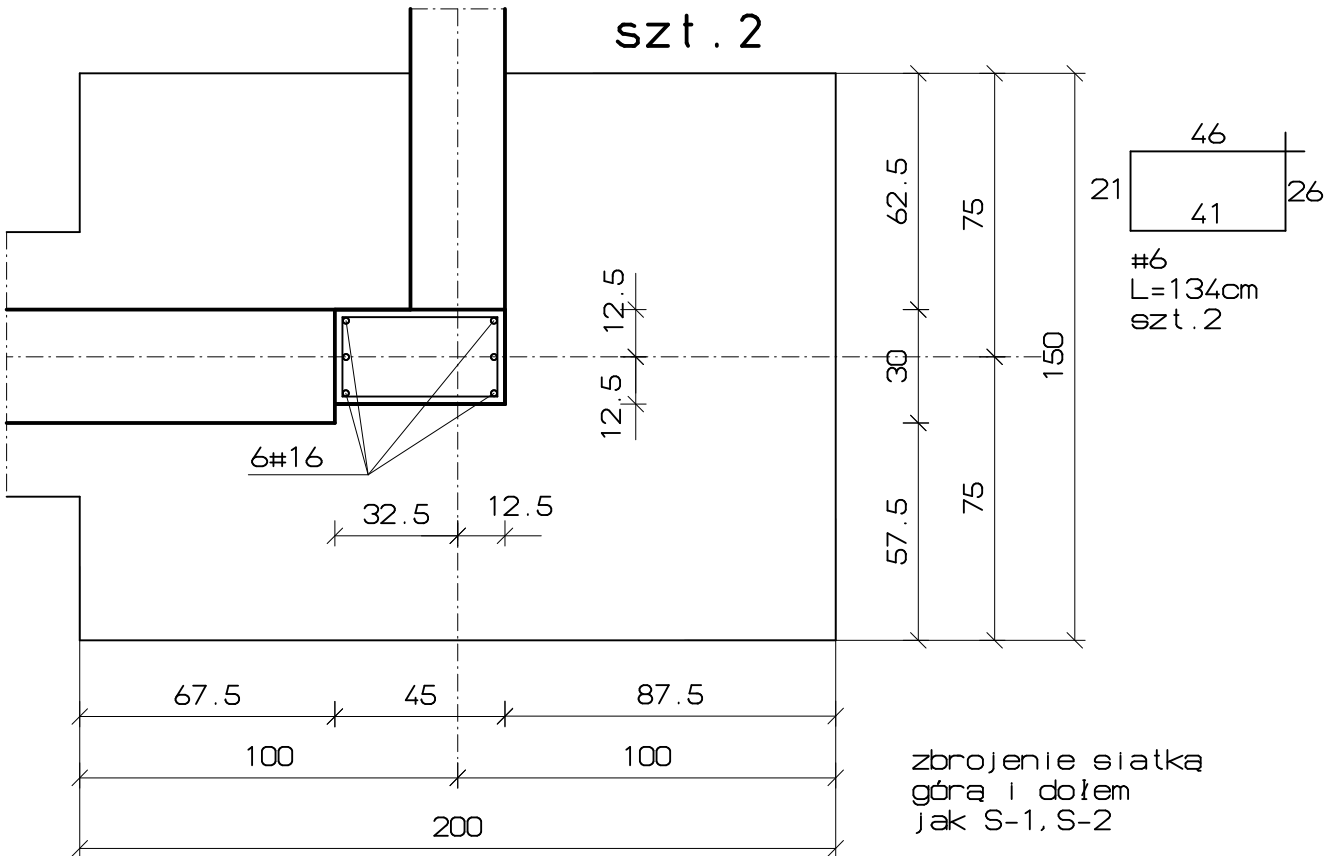

STOPA SF-4.1
150x200x40cm
szt. 2

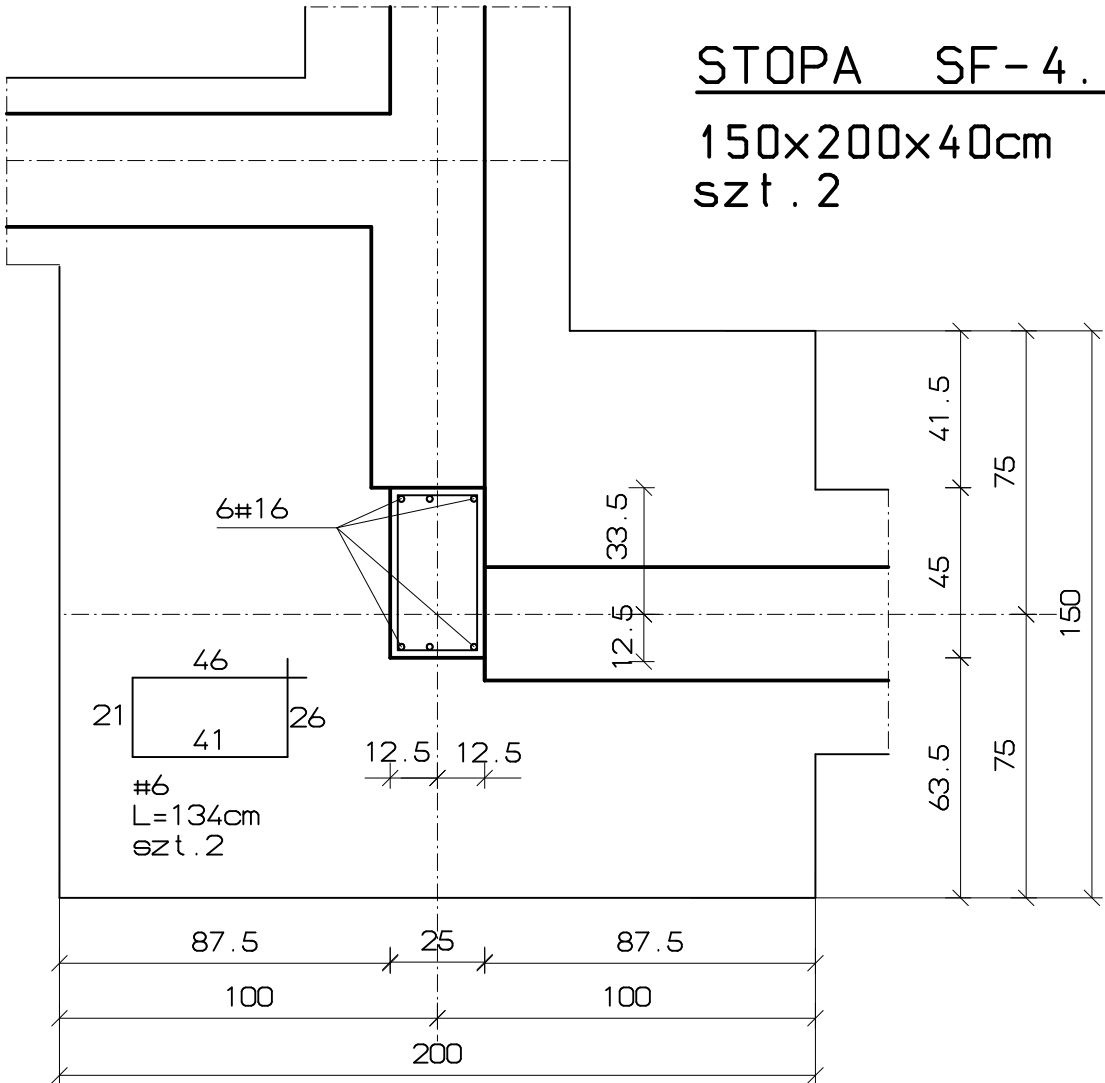

- BETON
B 20
- STAL ZBROJENIOWA
A-III, A-0

ZAWIĘSZA	ARCHITEKCI		obiekt: BUDYNEK SALI GIMNASTYCZNEJ WRAZ Z PRZEWIAZKĄ PRZY PUBLICZNEJ SZKOLE PODSTAWOWEJ W OKULICACH			
			adres: OKULICE, dz. nr 761.762			
projektował		nr uprawnień	podpis	rysunek		
mgr inż. Iwona Słomka		NBUA-7342/122/98		PRZEKROJE FUNDAMENTÓW		
sprawdził		nr uprawnień		branża:	data:	skala:
inż. Grzegorz Gordziejowski		118/2000		konstrukcja	09 2009	1:20
						nr rys:
						K03