


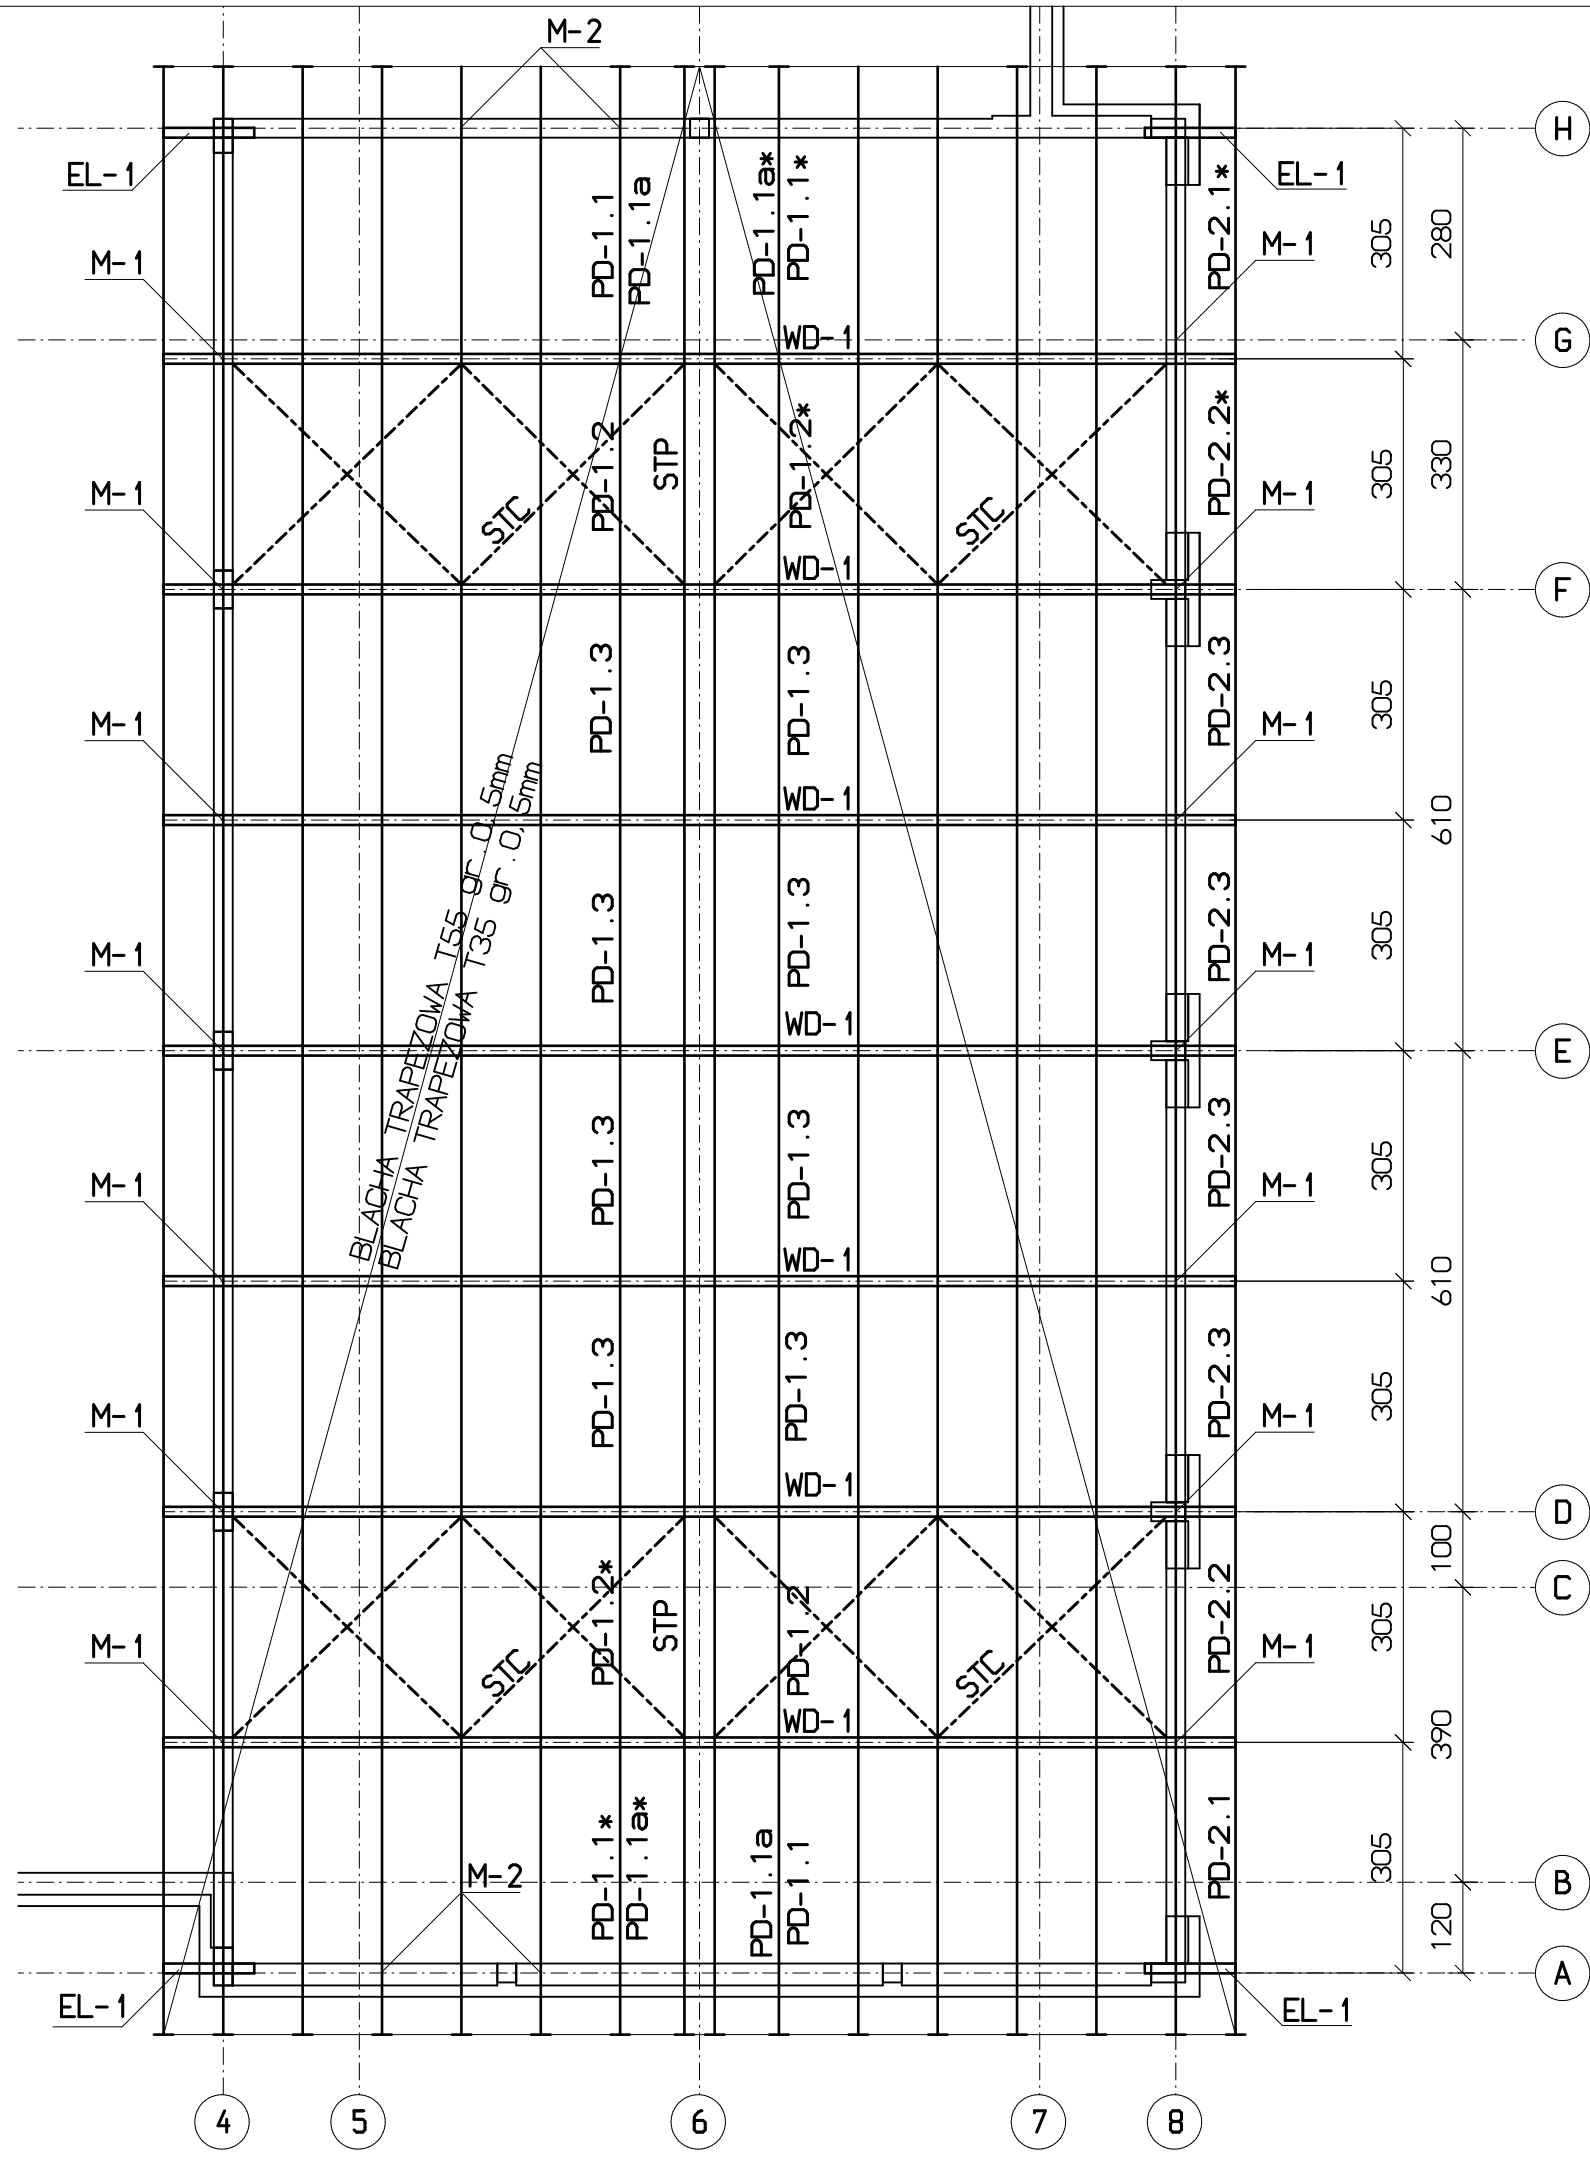

SCHEMAT MONTAŻOWY DACHU

1 : 100[cm]

LEGENDA :

- PD - ... - PŁATEW DACHOWA
- WD - ... - WIAZAR DACHOWY
- STP-... - STEŻENIE PIONOWE
- STC-... - STEŻENIE POŁACIOWE
- M - ... - MARKA STAŁOWA
- EL - ... - ELEMENT OPARCIOWY

- STAŁ KSZTAŁTOWA ST3S
- BLACHA ST3S
- ELEKTRODY ER 1.46

ZAWISZA ARCHITEKCI	obiekt: BUDYNEK SALI GIMNASTYCZNEJ WRAZ Z PRZEWIAZKĄ PRZY PUBLICZNEJ SZKOLE PODSTAWOWEJ W OKULICACH					
	adres: OKULICE, dz. nr 761.762					
	stadium: projekt budowlano-wykonawczy					
	projektował	nr uprawnień	podpis	rysunek		
mgr inż. Iwona Stomka	NBUA-7342/122/98		SCHEMAT MONTAŻOWY DACHU			
sprawił	nr uprawnień		branża:	data:	skala:	nr rys:
Inż. Grzegorz Gordziejowski	118/2000		konstrukcja	09 2009	1 : 100	K06