



BELKI ŻELBETOWE

1: 20[cm]


BELKA B-3 25x69cm szt. 1

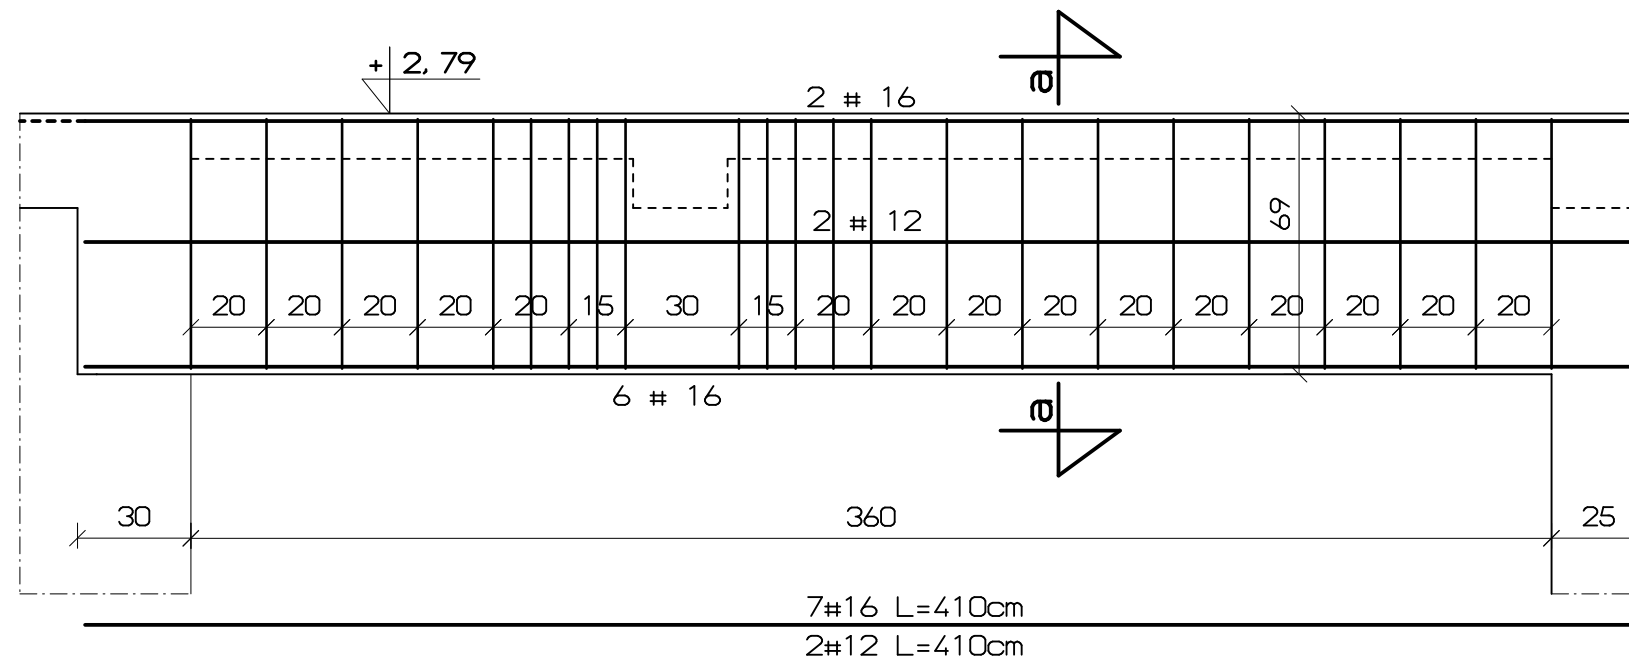



BELKA B-5 25x35cm szt. 1

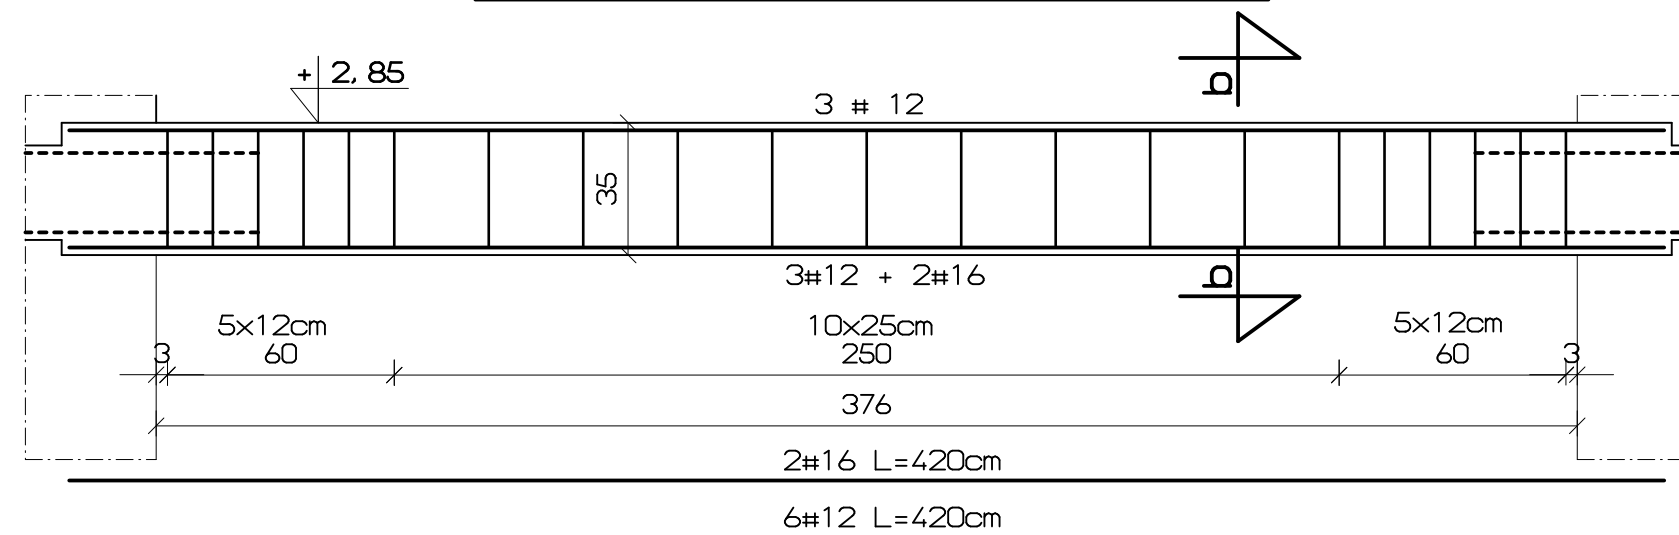


BELKA B-8 25x35cm szt. 1

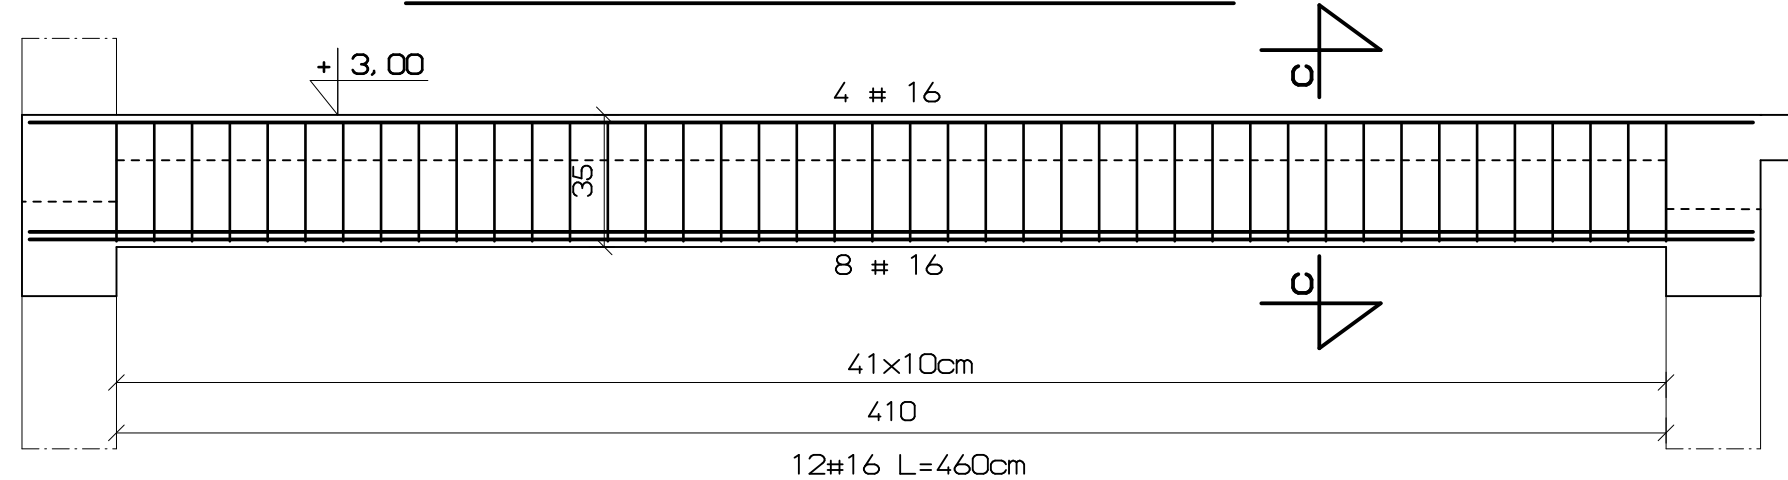


BELKA B-6 25x29cm szt. 3

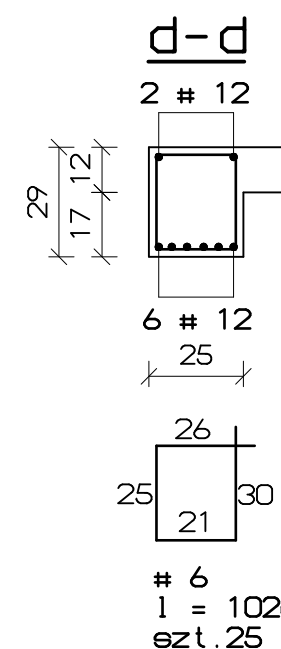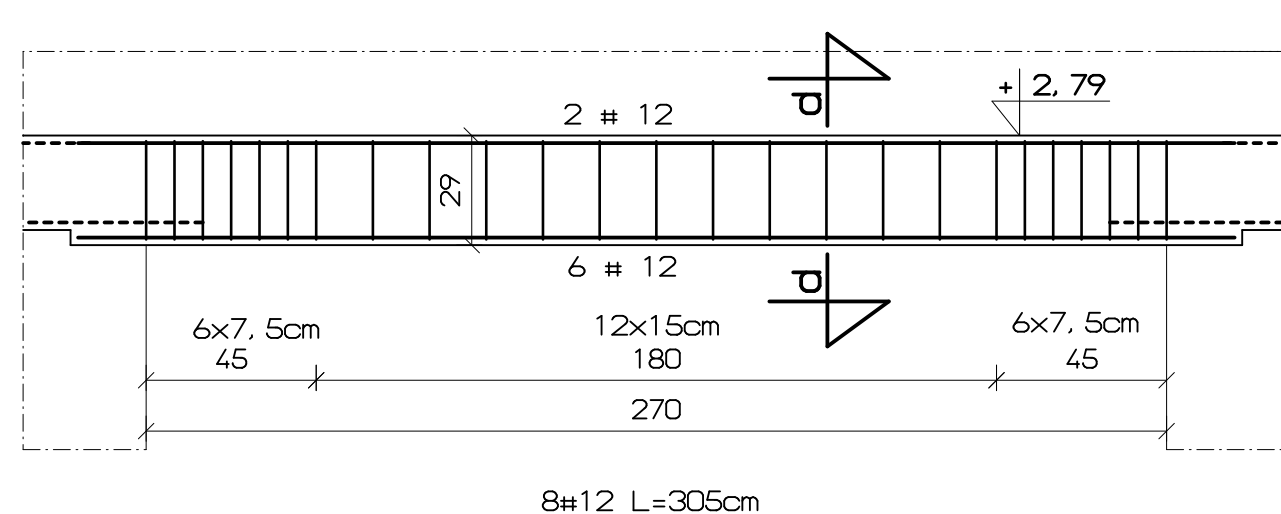


a-a

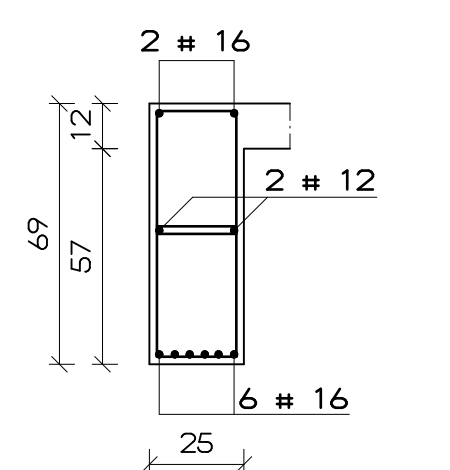


b-b

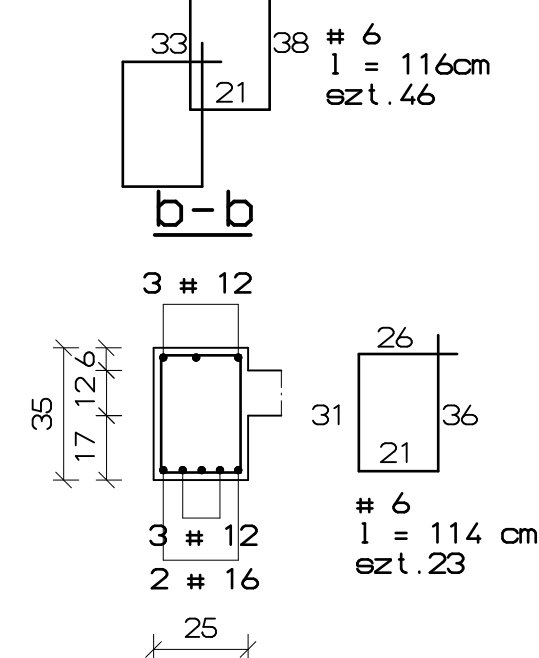


c-c

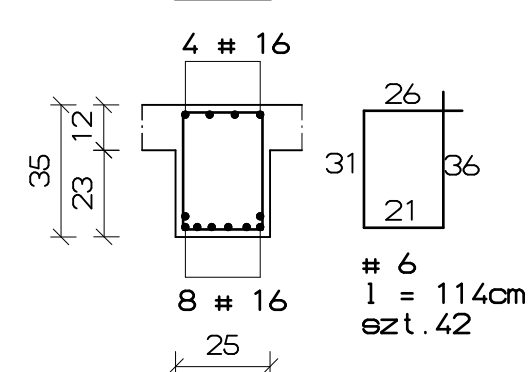


f-f

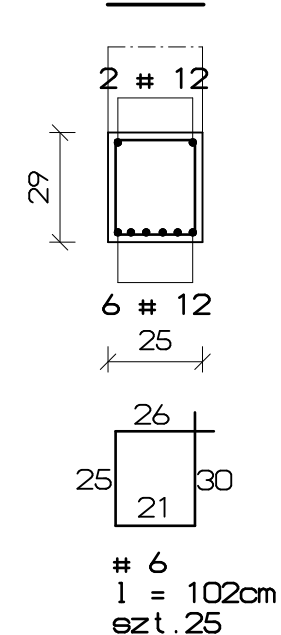


BELKA B-4 25x25cm szt. 1

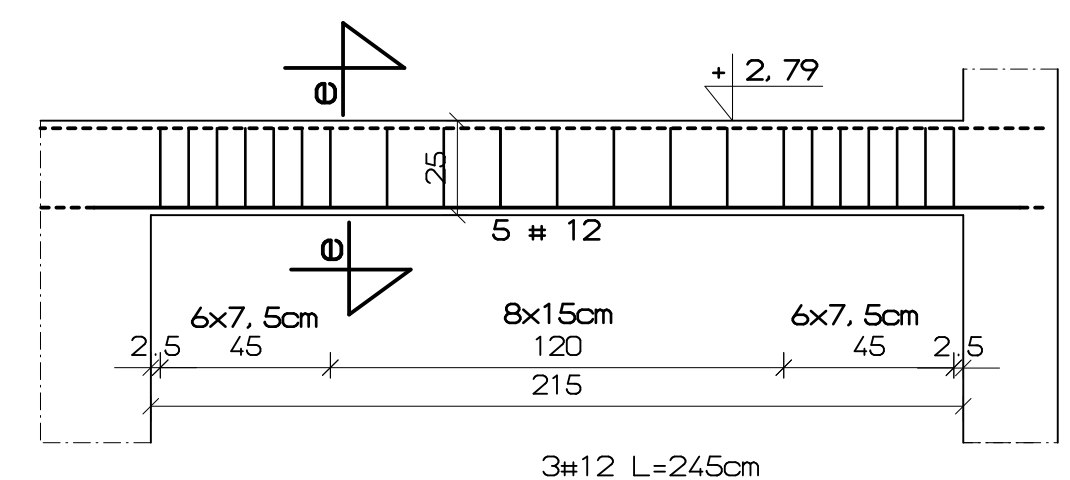


e-e

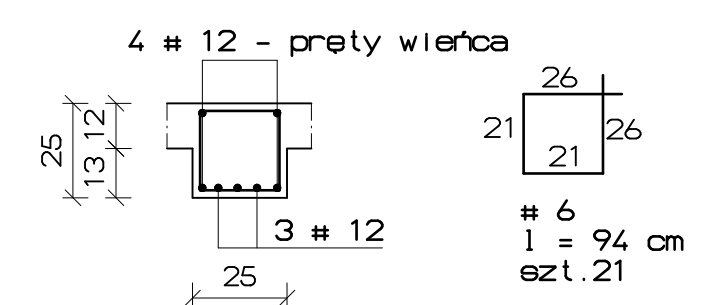


BW-1

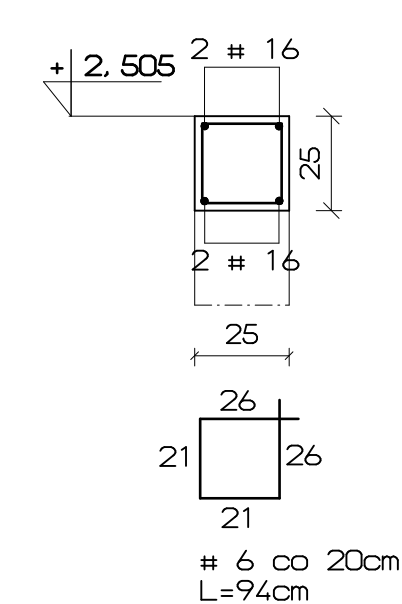

B-11 szt. 3

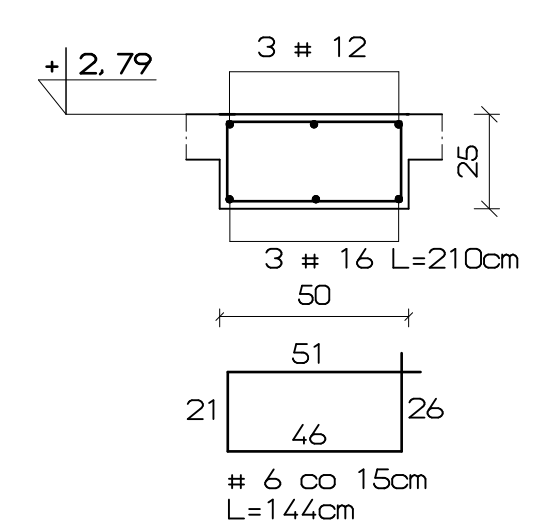

BELKA B-7 25x29cm szt. 1

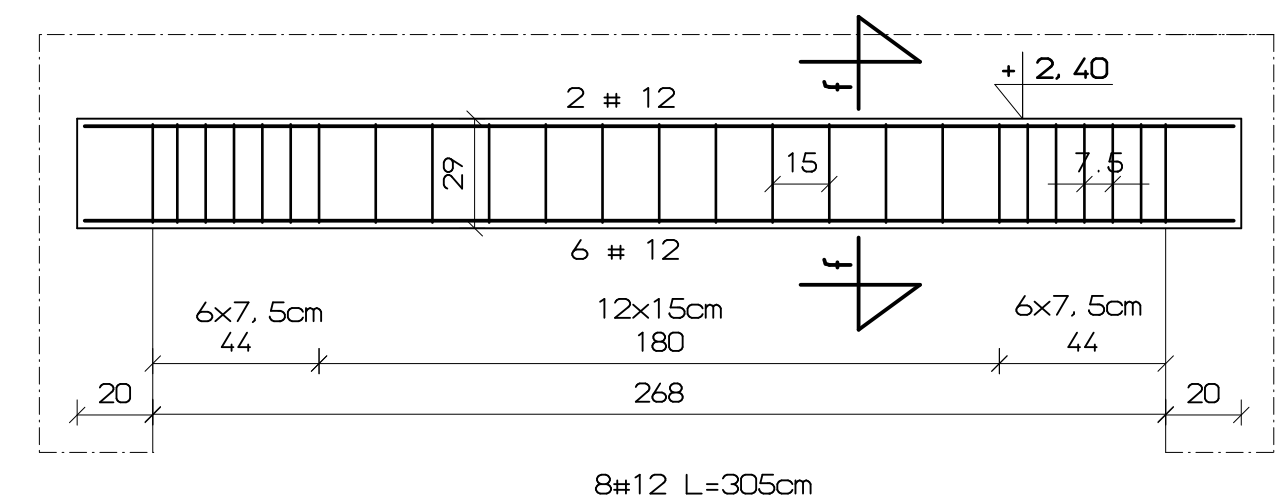

- BETON B 20
- STAL ZBROJENIOWA A-III, A-0

ZAWISZA ARCHITEKCI		obiekt: BUDYNEK SALI GIMNASTYCZNEJ WRAZ Z PRZEWIAZKA PRZY PUBLICZNEJ SZKOLE PODSTAWOWEJ W OKULICACH	
mgr inż. Iwona Stalka		adres: OKULICE, dz. nr 761.762	
sprawdził		stadium: projekt budowlano-wykonawczy	
inż. Grzegorz Gordziejowski		rysunek	
projektował		nr uprawnień	
mgr inż. Iwona Stalka		podpis	
NBUA-7342/122/98		BELKI ŻELBETOWE	
branża:		data:	
konstrukcja		09 2009	
118/2000		skala:	
		1: 20	
		nr rys:	
		K07	