



BELKI ŻELBETOWE 1:20[cm]

BELKA B-9 25x60cm szt.4

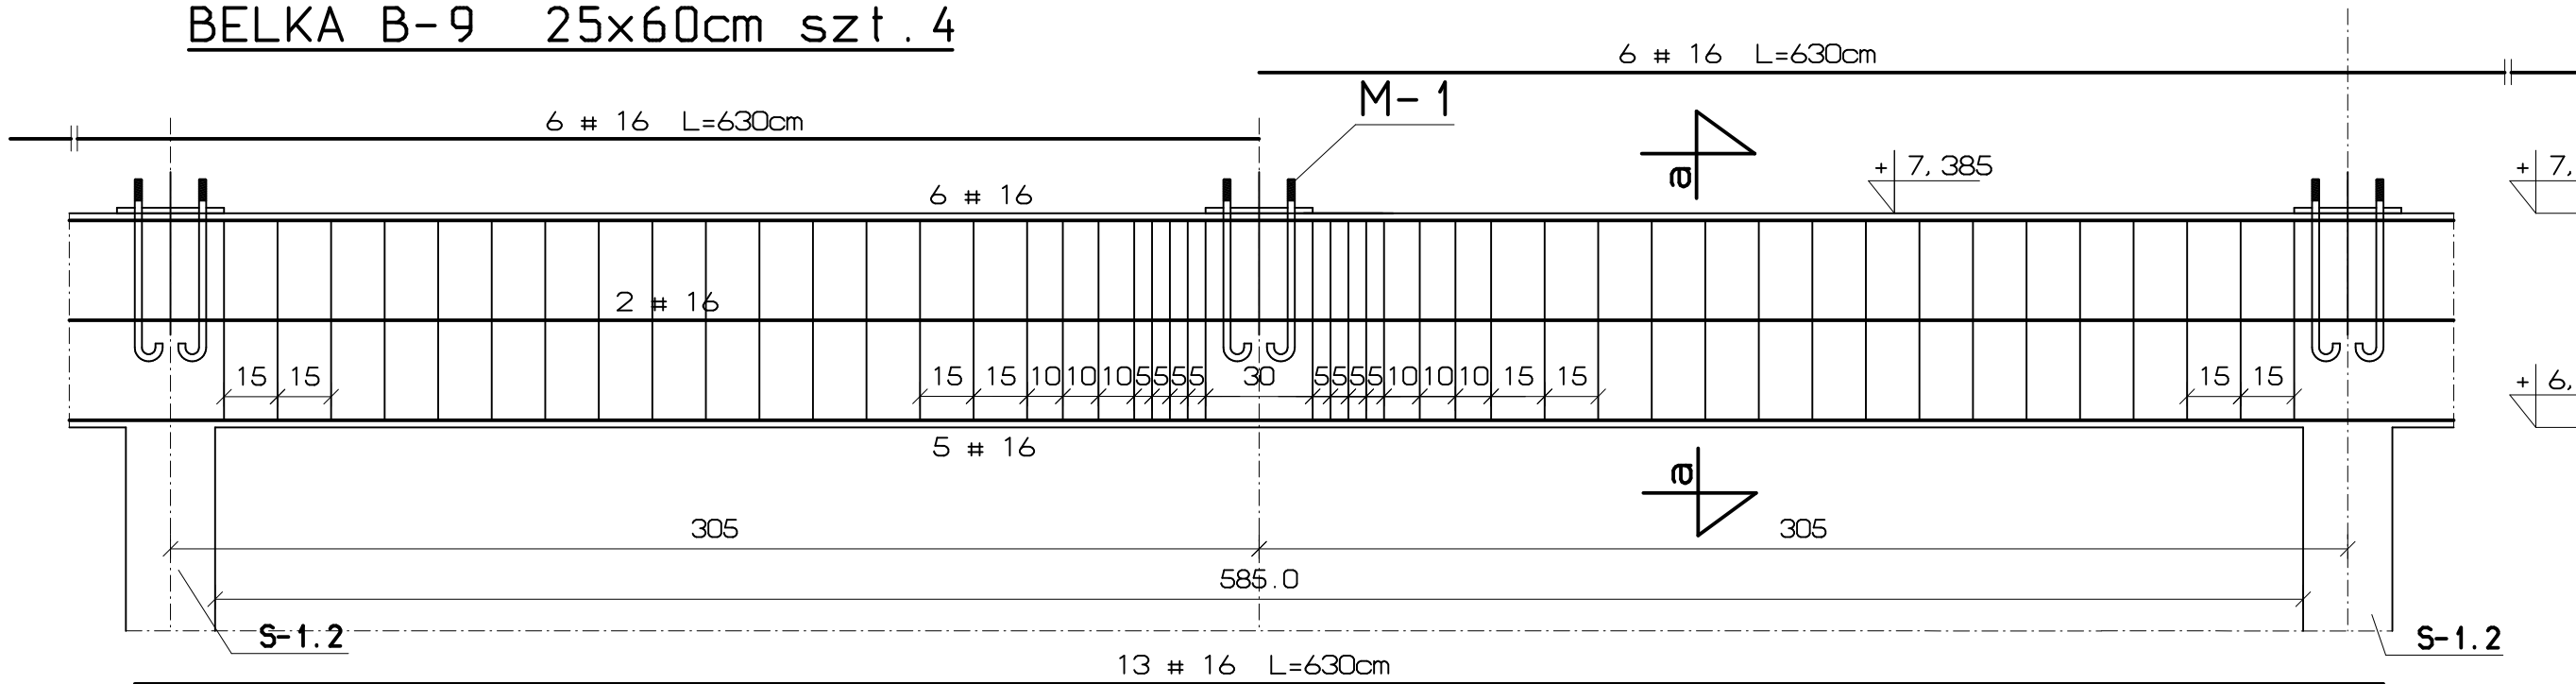


B-9

a-a

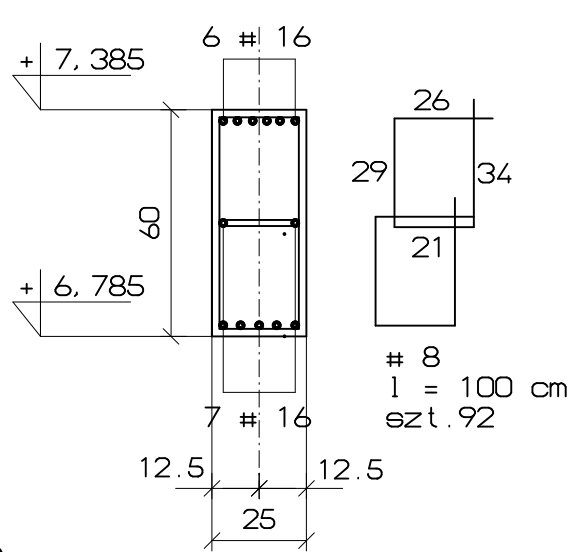


BELKA B-10 25x60cm szt.4

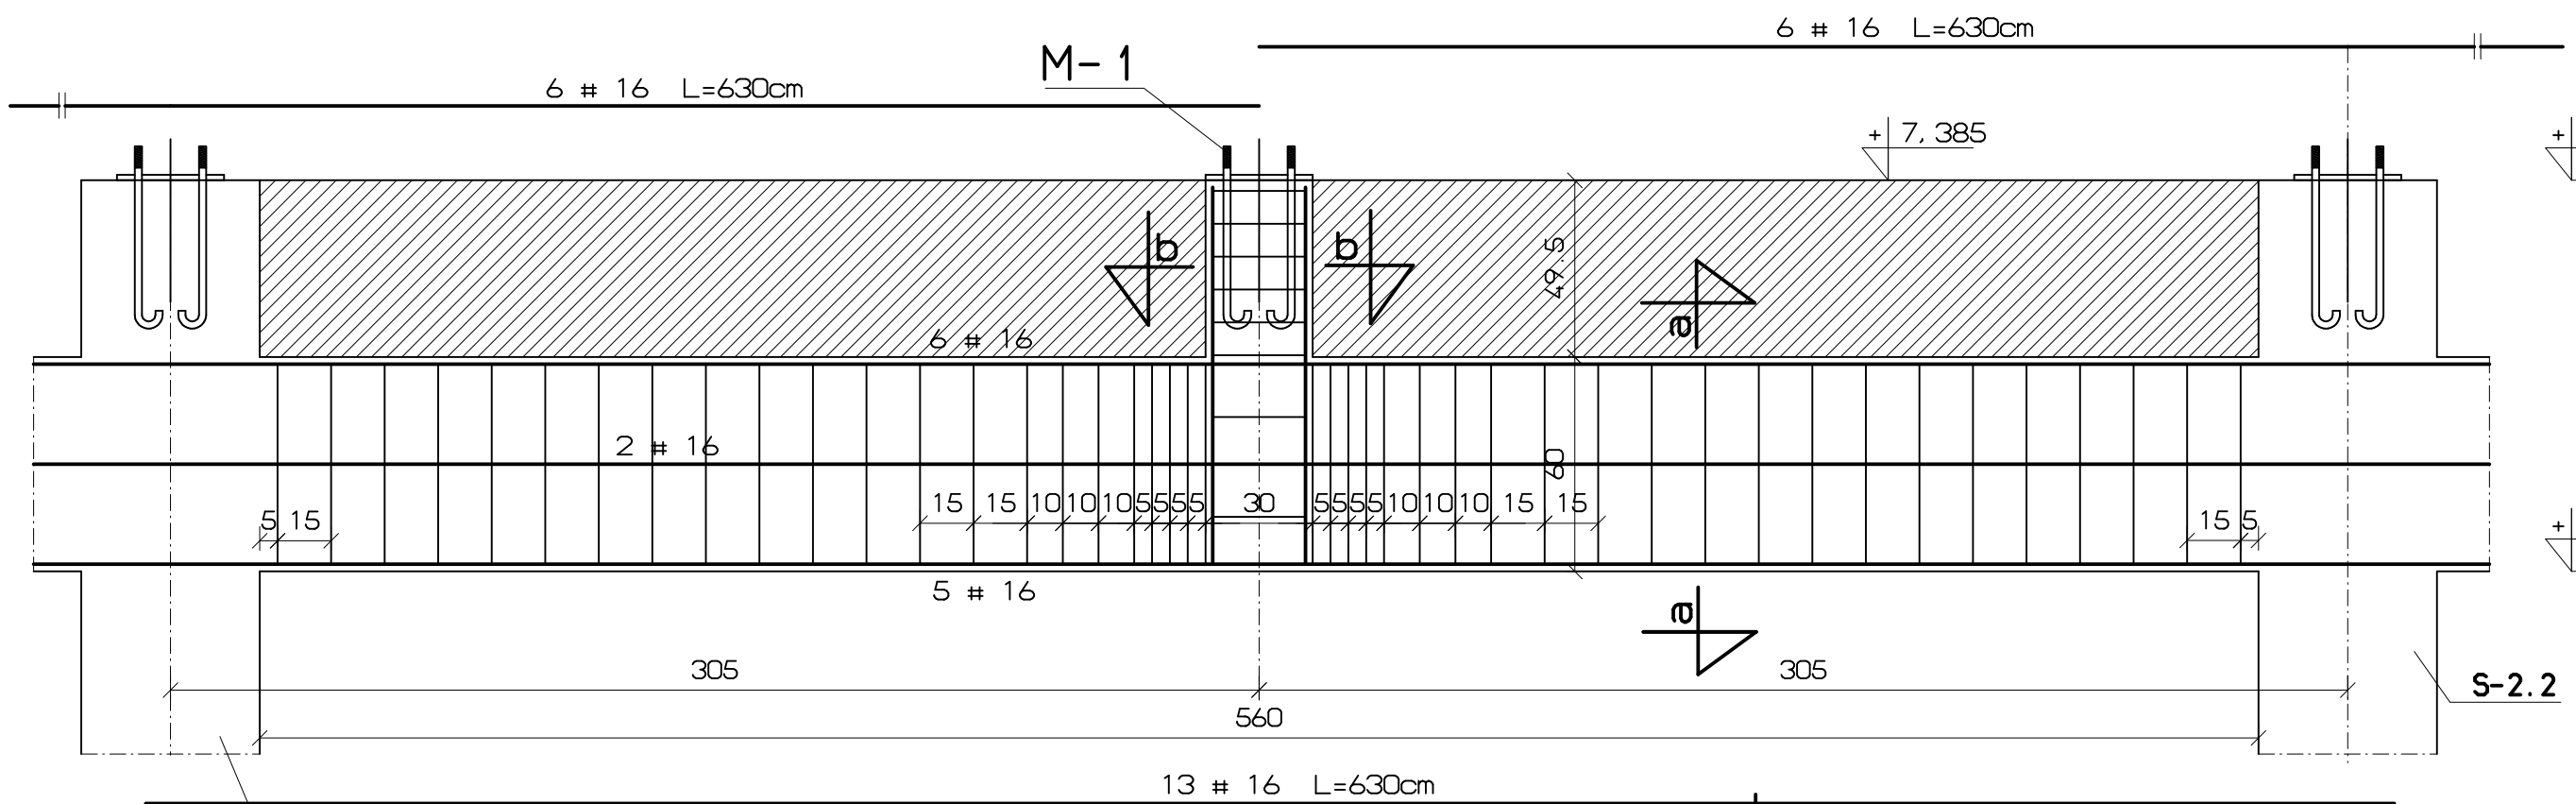


B-10

a-a

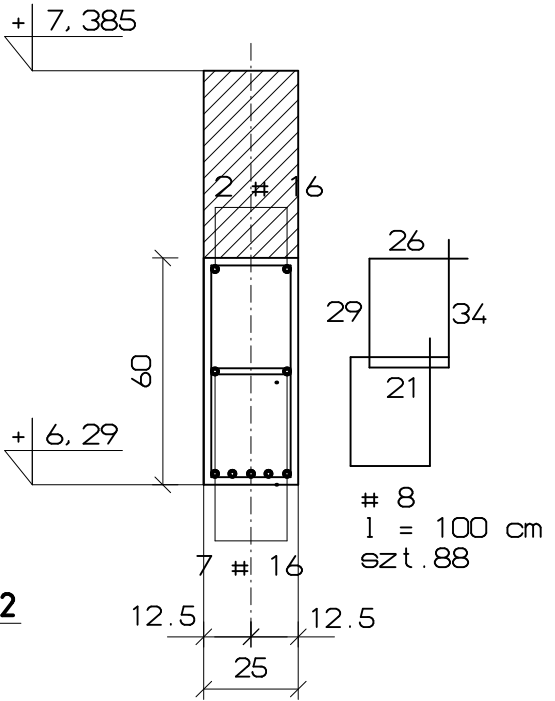

S-2.2

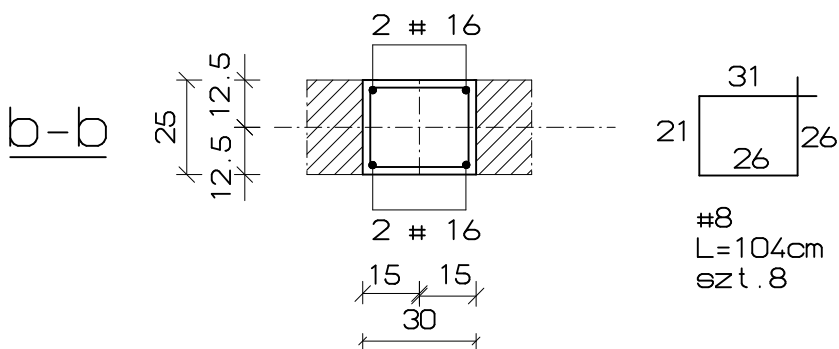

- BETON B 20
- STAL ZBROJENIOWA A-III.A-0

ZAWISZA ARCHITEKCI	obiekt: BUDYNEK SALI GIMNASTYCZNEJ WRAZ Z PRZEWIAZKĄ PRZY PUBLICZNEJ SZKOLE PODSTAWOWEJ W OKULICACH						
	adres: OKULICE, dz. nr 761.762						
	stadium: projekt budowlano-wykonawczy						
	projektował	nr uprawnień	podpis	rysunek			
	mgr inż. Iwona Słomka	NBUA-7342/122/98		BELKI ŻELBETOWE			
sprawił	nr uprawnień		branża:	data:	skala:	nr rys:	
Inż. Grzegorz Gordziejowski	118/2000		konstrukcja	09 2009	1:20	K08	