nr	nazwa pomieszczenia	pow. użytk.	rodzaj posadzki
0.01	wiatrołap	8,43	płytki gresowe
0.02	komunikacja+schody	44,80	płytki gresowe
0.03	szatnia odzieży wierzchniej (boksy)	25,65	płytki gresowe
0.04	pomieszczenie woźnego	12,15	płytki gresowe
0.05	składzik porządkowy	2,46	płytki gresowe
0.06	WC niepełnosprawnego	4,40	płytki gresowe
0.07	komunikacja	18,92	wykładzina pcv homogeniczna
0.08	szatnia + niepełnosprawny	11,07	wykładzina pcv homogeniczna
0.09	natryski + WC	13,57	płytki gresowe
0.10	natryski + WC	6,89	płytki gresowe
0.11	szatnia	11,07	wykładzina pcv homogeniczna
0.12	pomieszczenie nauczyciela WF	11,87	wykładzina pcv homogeniczna
0.13	zaplecze sanitarne naucz. WF	3,75	płytki gresowe
0.14	pomieszczenie gospodarcze	22,08	płytki gresowe
0.15	sala gimnastyczna	298,25	parkiet drewniany
0.16	magazyn sprzętu sportowego	25,65	wykładzina pcv homogeniczna
RAZEM		521,01 mq	

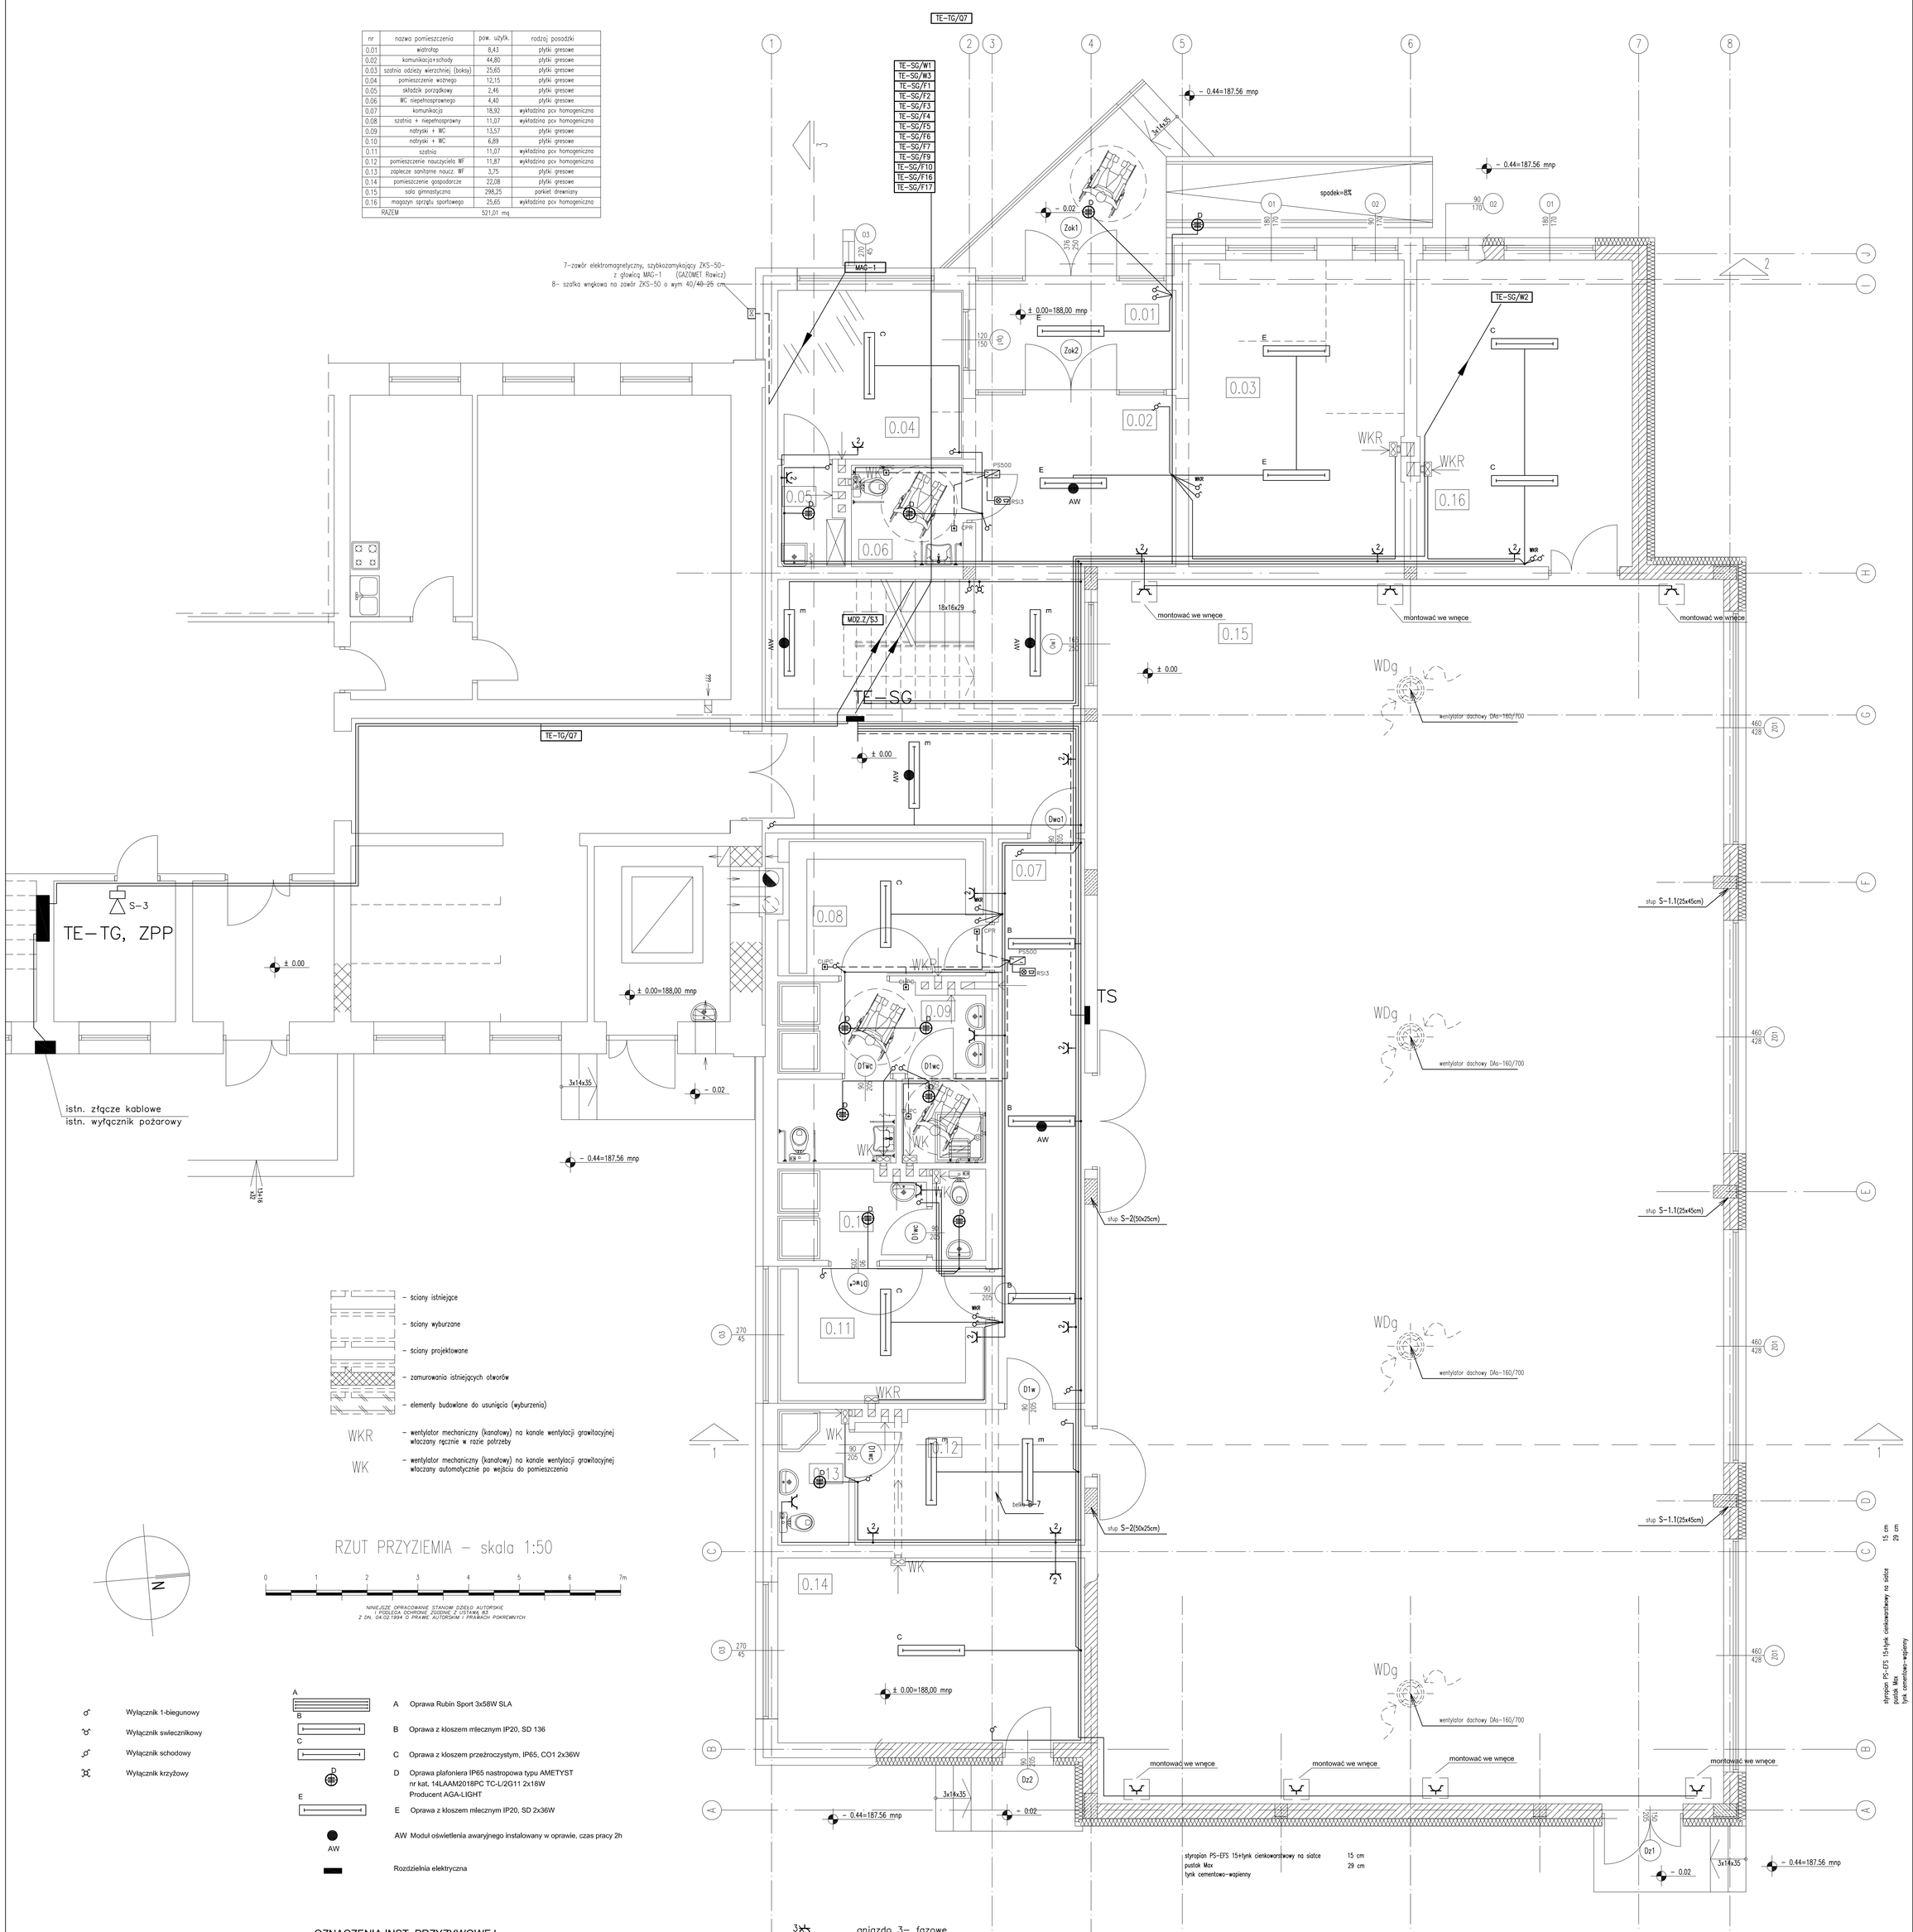

- ściany istniejące
- ściany wyburzane
- ściany projektowane
- zamurowania istniejących otworów
- elementy budowlane do usunięcia (wyburzenia)

WKR – wentylator mechaniczny (kanałowy) na kanale wentylacji grawitacyjnej włączany ręcznie w razie potrzeby

WK – wentylator mechaniczny (kanałowy) na kanale wentylacji grawitacyjnej włączany automatycznie po wejściu do pomieszczenia

RZUT PRZYZIEMIA – skala 1:50

0 1 2 3 4 5 6 7m

NINIEJSZE OPRACOWANIE STANOWI DZIEŁO AUTORSKIE I PODLEGA OCHRONIE ZGODNIE Z USTAWĄ 83 Z DN. 04.02.1994 O PRAWIE AUTORSKIM I PRAWACH POKREWNYCH

- Wyłącznik 1-biegunowy
- Wyłącznik świecznikowy
- Wyłącznik schodowy
- Wyłącznik krzyżowy

A – Oprawa Rubin Sport 3x58W SLA

B – Oprawa z kloszem mlecznym IP20, SD 136

C – Oprawa z kloszem przeźroczystym, IP65, CO1 2x36W

D – Oprawa plafoniera IP65 nastropowa typu AMETYST nr kat. 14LAAM2018PC TC-L/2G11 2x18W Producent AGA-LIGHT

E – Oprawa z kloszem mlecznym IP20, SD 2x36W

AW – Moduł oświetlenia awaryjnego instalowany w oprawie, czas pracy 2h

Rozdzielnia elektryczna

OZNACZENIA INST. PRZYZYWOWEJ

- PS500 – ZASILACZ SYSTEMOWY PS500
- RSI3 – WSKAŹNIK POMIESZCZENIA
- CPR – PRZYCISK PRZYWOŁAWCZO KASUJĄCY
- CUPC – PRZYCISK PRZYWOŁAWCZY POCIĄGANY

- 3 16A – gniazdo 3- fazowe
- gniazdo 1-fazowe hemetyczne
- 2 – gniazdo podwójne 16A
- wypust do urządzenia
- 2 – gniazdo 1-fazowe hemetyczne podwójne
- F – wyłącznik awaryny kotłowni
- linia sterownicza

ARCHITEKTURA	obiekt: Budynek sali gimnastycznej wraz z przewiązką przy Publicznej Szkole Podstawowej w Okulicach adres: Okulice, woj. małopolskie, działki nr 761 i 762 stadium: projekt budowlano-wykonawczy		
projektował: mgr inż. Krzysztof Drogoś	nr uprawnień: 95/2002	podpis	rysunek: RZUT PRZYZIEMIA
sprawdził	nr uprawnień	podpis	branża: elektryczna; data: 09.2009; skala: 1:50; nr rysunku: 1