


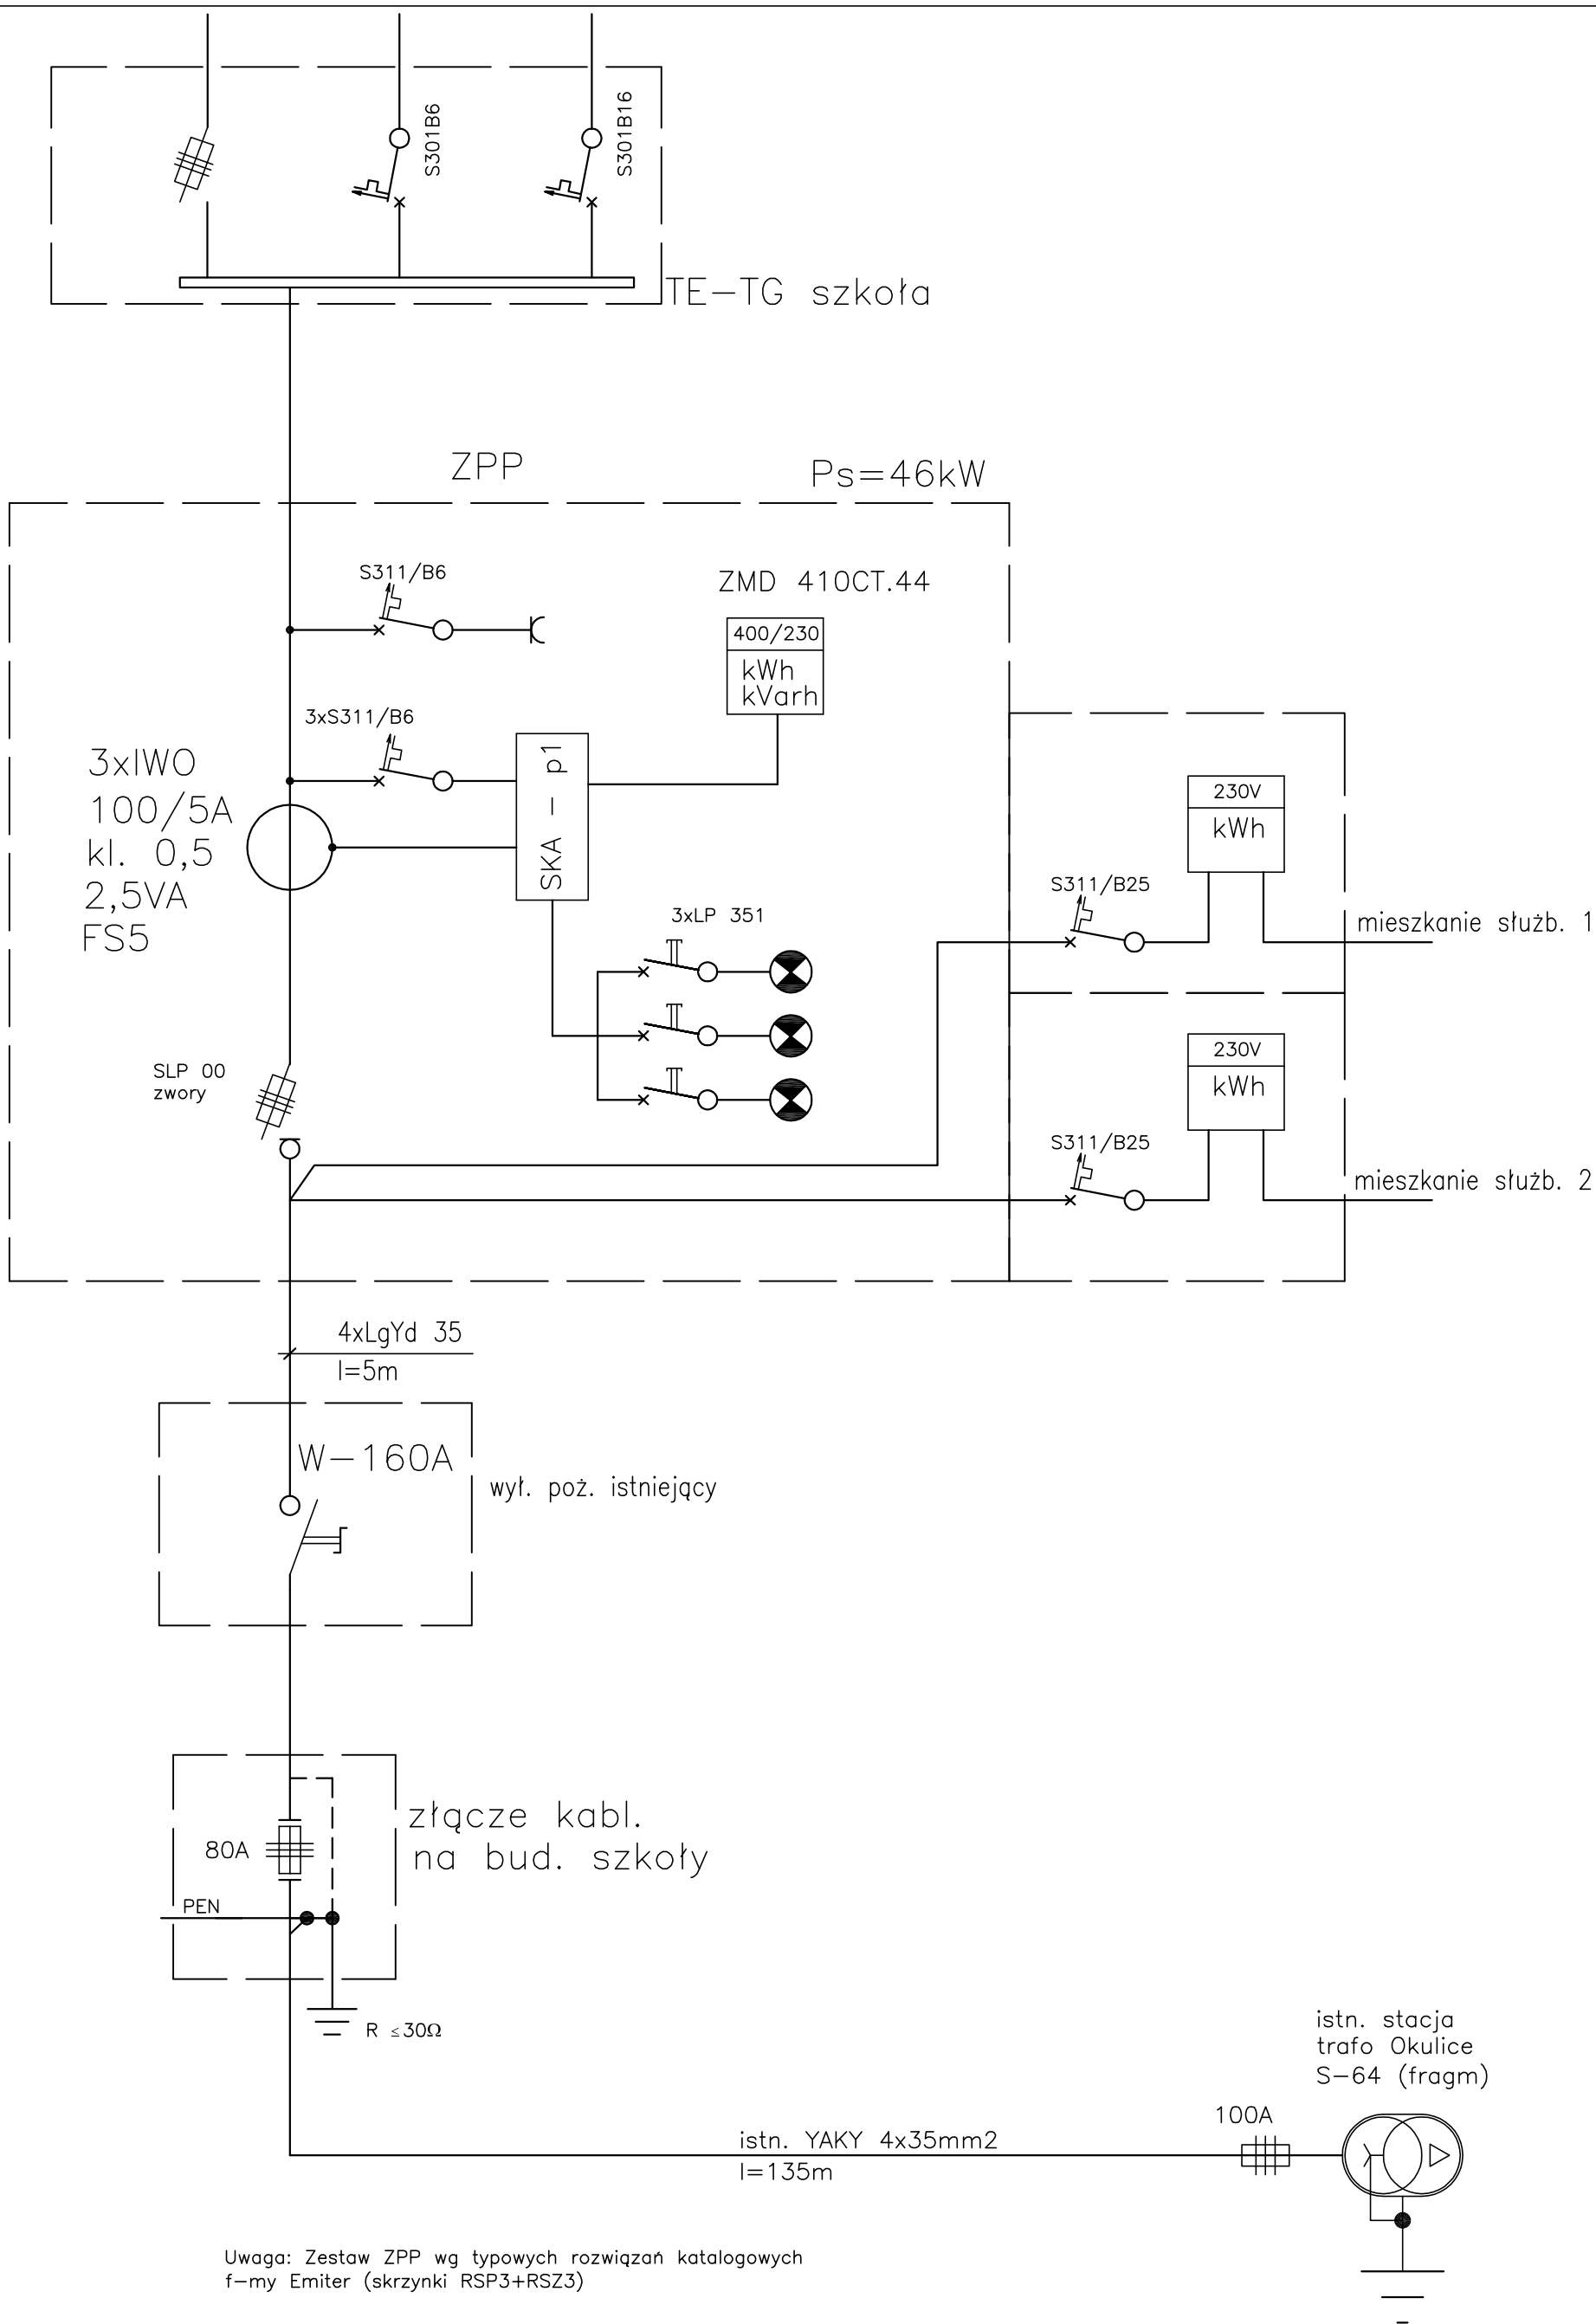

Uwaga: Zestaw ZPP wg typowych rozwiązań katalogowych
f-my Emitec (skrzynki RSP3+RSZ3)

ZAWISZA
ARCHITEKCI

obiekt: Budynek sali gimnastycznej wraz z przewiązką przy Publicznej Szkole Podstawowej w Okulicach
adres: Okulice, woj. małopolskie, działki nr 761 i 762
stadium: projekt budowlano-wykonawczy

projektował	nr uprawnień	podpis	rysunek:			
mgr inż. Krzysztof Drogoś	95/2002		SCHEMAT IDEOWY ZASILANIA			
sprawił	nr uprawnień	podpis	branża:	data:	skala:	nr rysunku:
			elektryczna	09.2009	%	4