



TE-SG

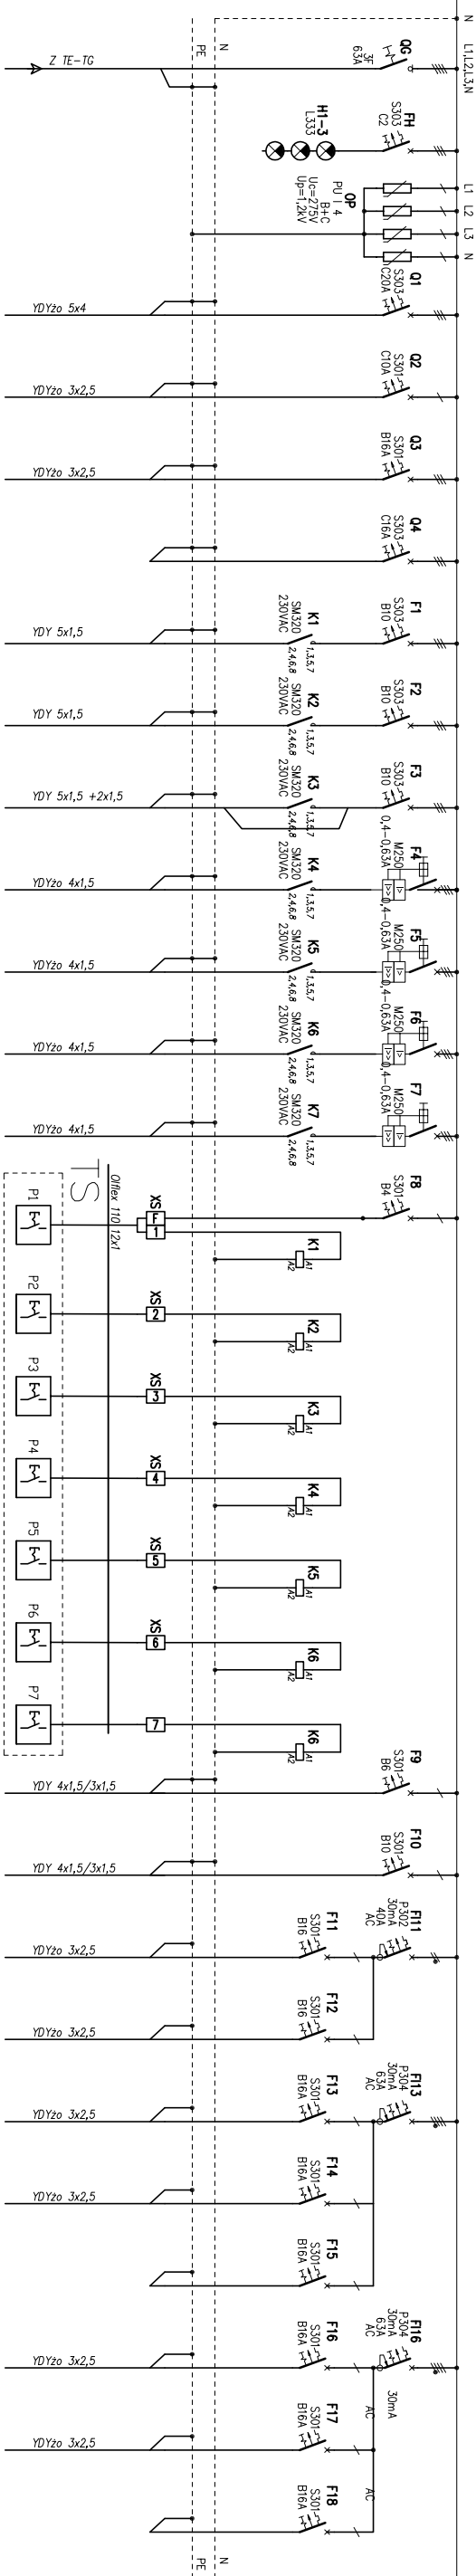

NR OBWODU	
-----------	--	--	

TE-SG (XL3-160) Legrand

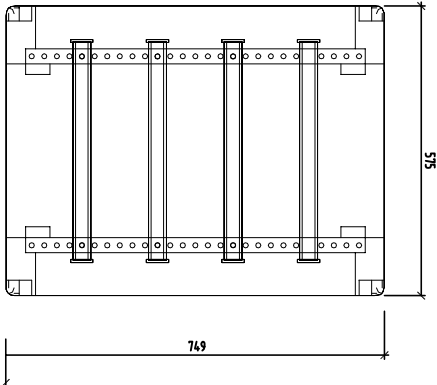

zawisza

ARCHITEKCI

projektował		podpis		rysunek:	
mgr inż.		95/2002		SCHEMAT IDEOWY INSTALACJI – ROZDZIELNIA	
Krzysztof Drogoś		nr uprawnień		TE-SG	
sprawdził		podpis		branża:	
				elektryczna	
				data:	
				09.2009	
				skala:	
				%	
				nr rysunku:	
				7	

obiekt: Budynek sali gimnastycznej wraz z przewiązką przy Publicznej Szkole Podstawowej w Okulicach
adres: Okulice, woj. małopolskie, działki nr 761 i 762
stadium: projekt budowlano-wykonawczy