
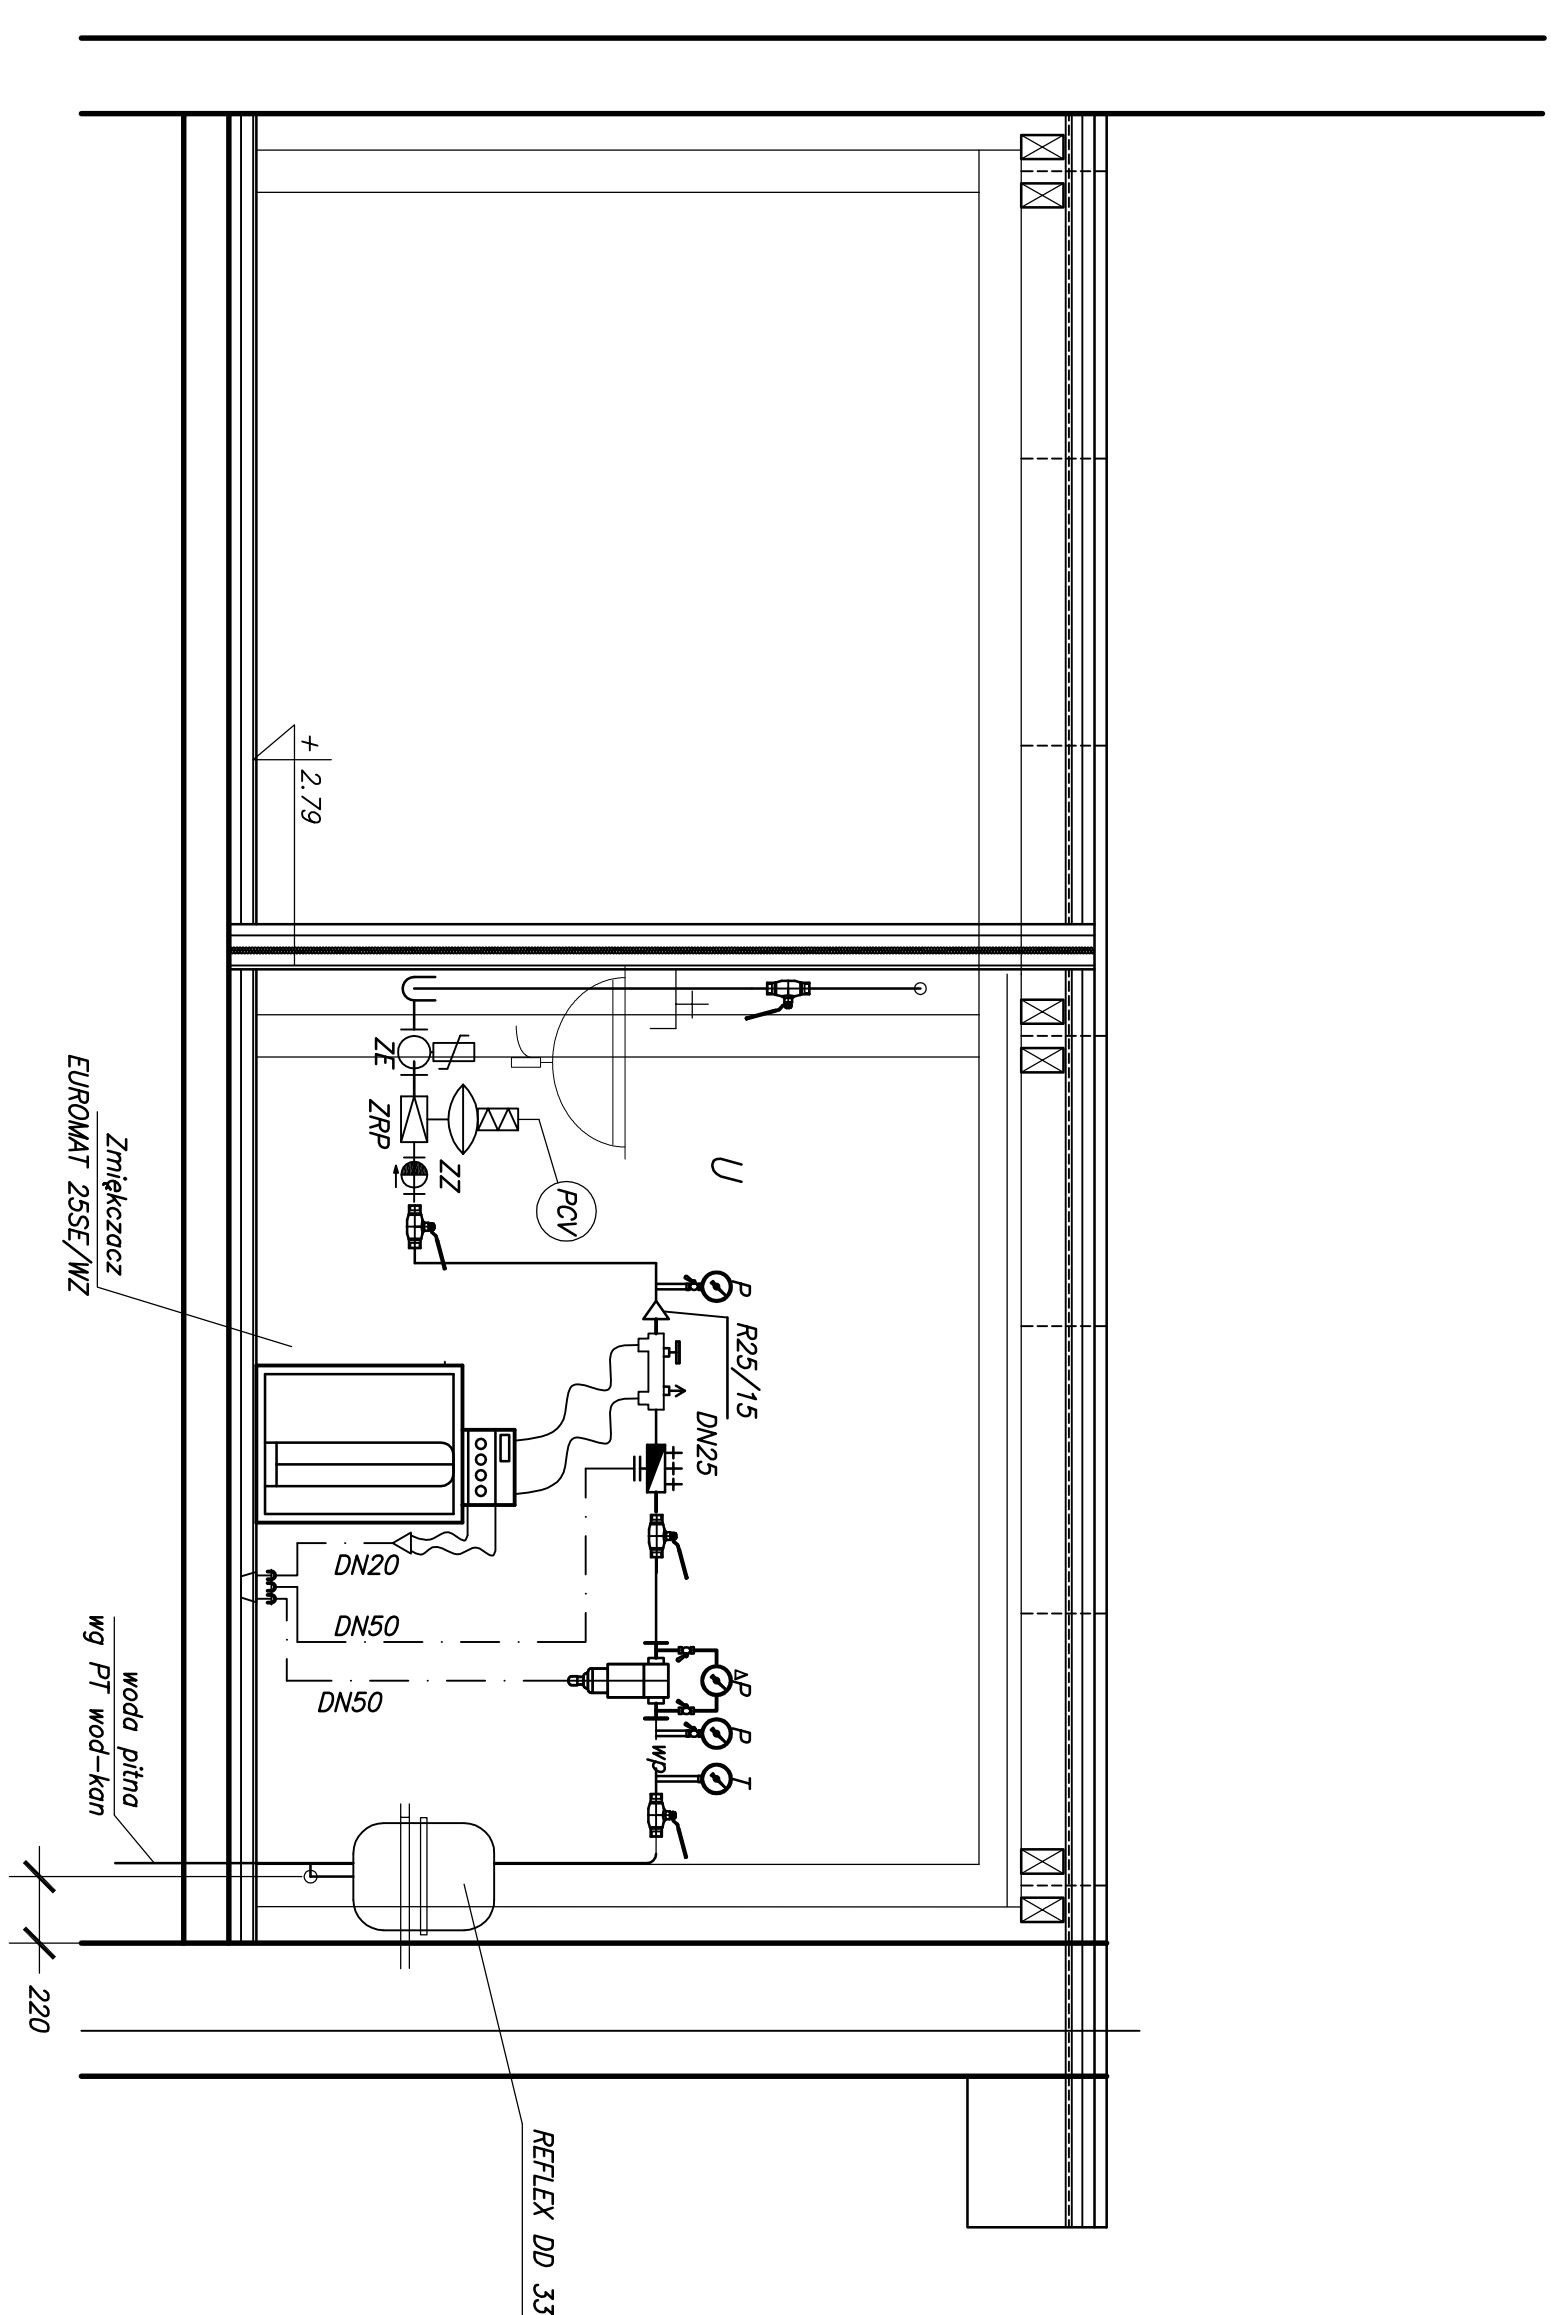


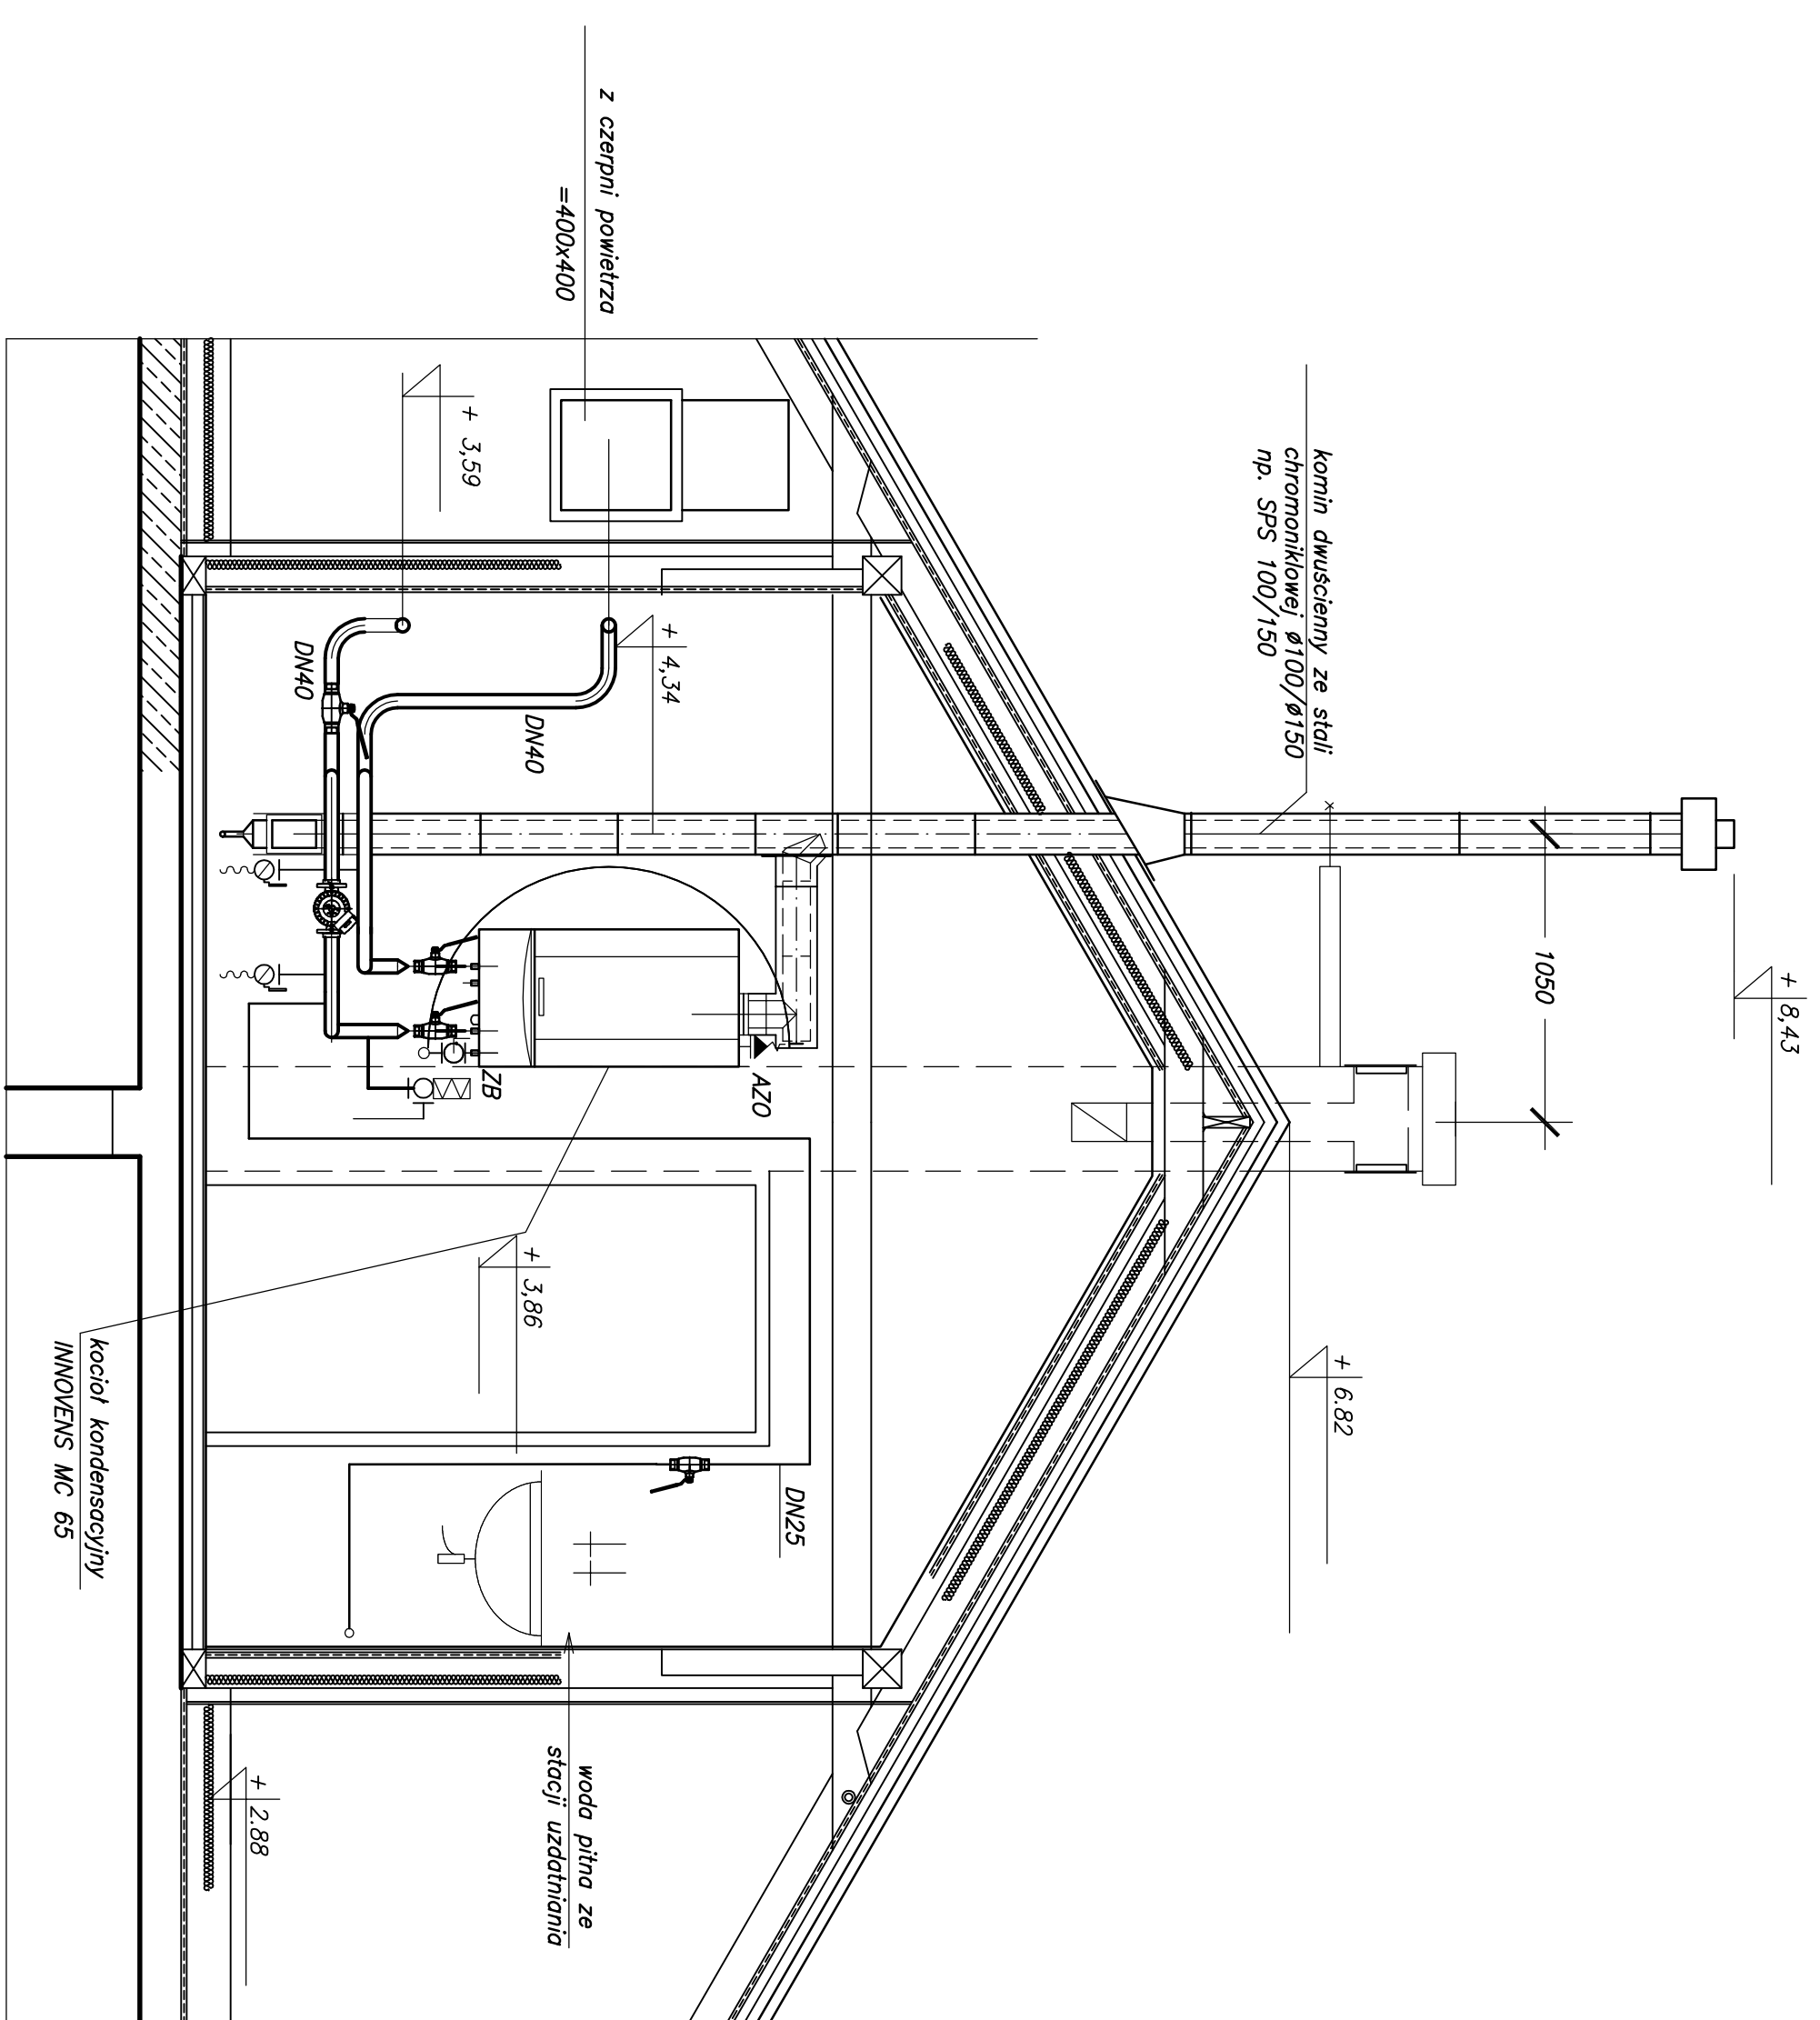

- * Schemat kotłowni naniesiono na rysunku nr 06
- * Zestawienie elementów oznaczonych na schemacie numerami naniesiono w części opisowej dokumentacji