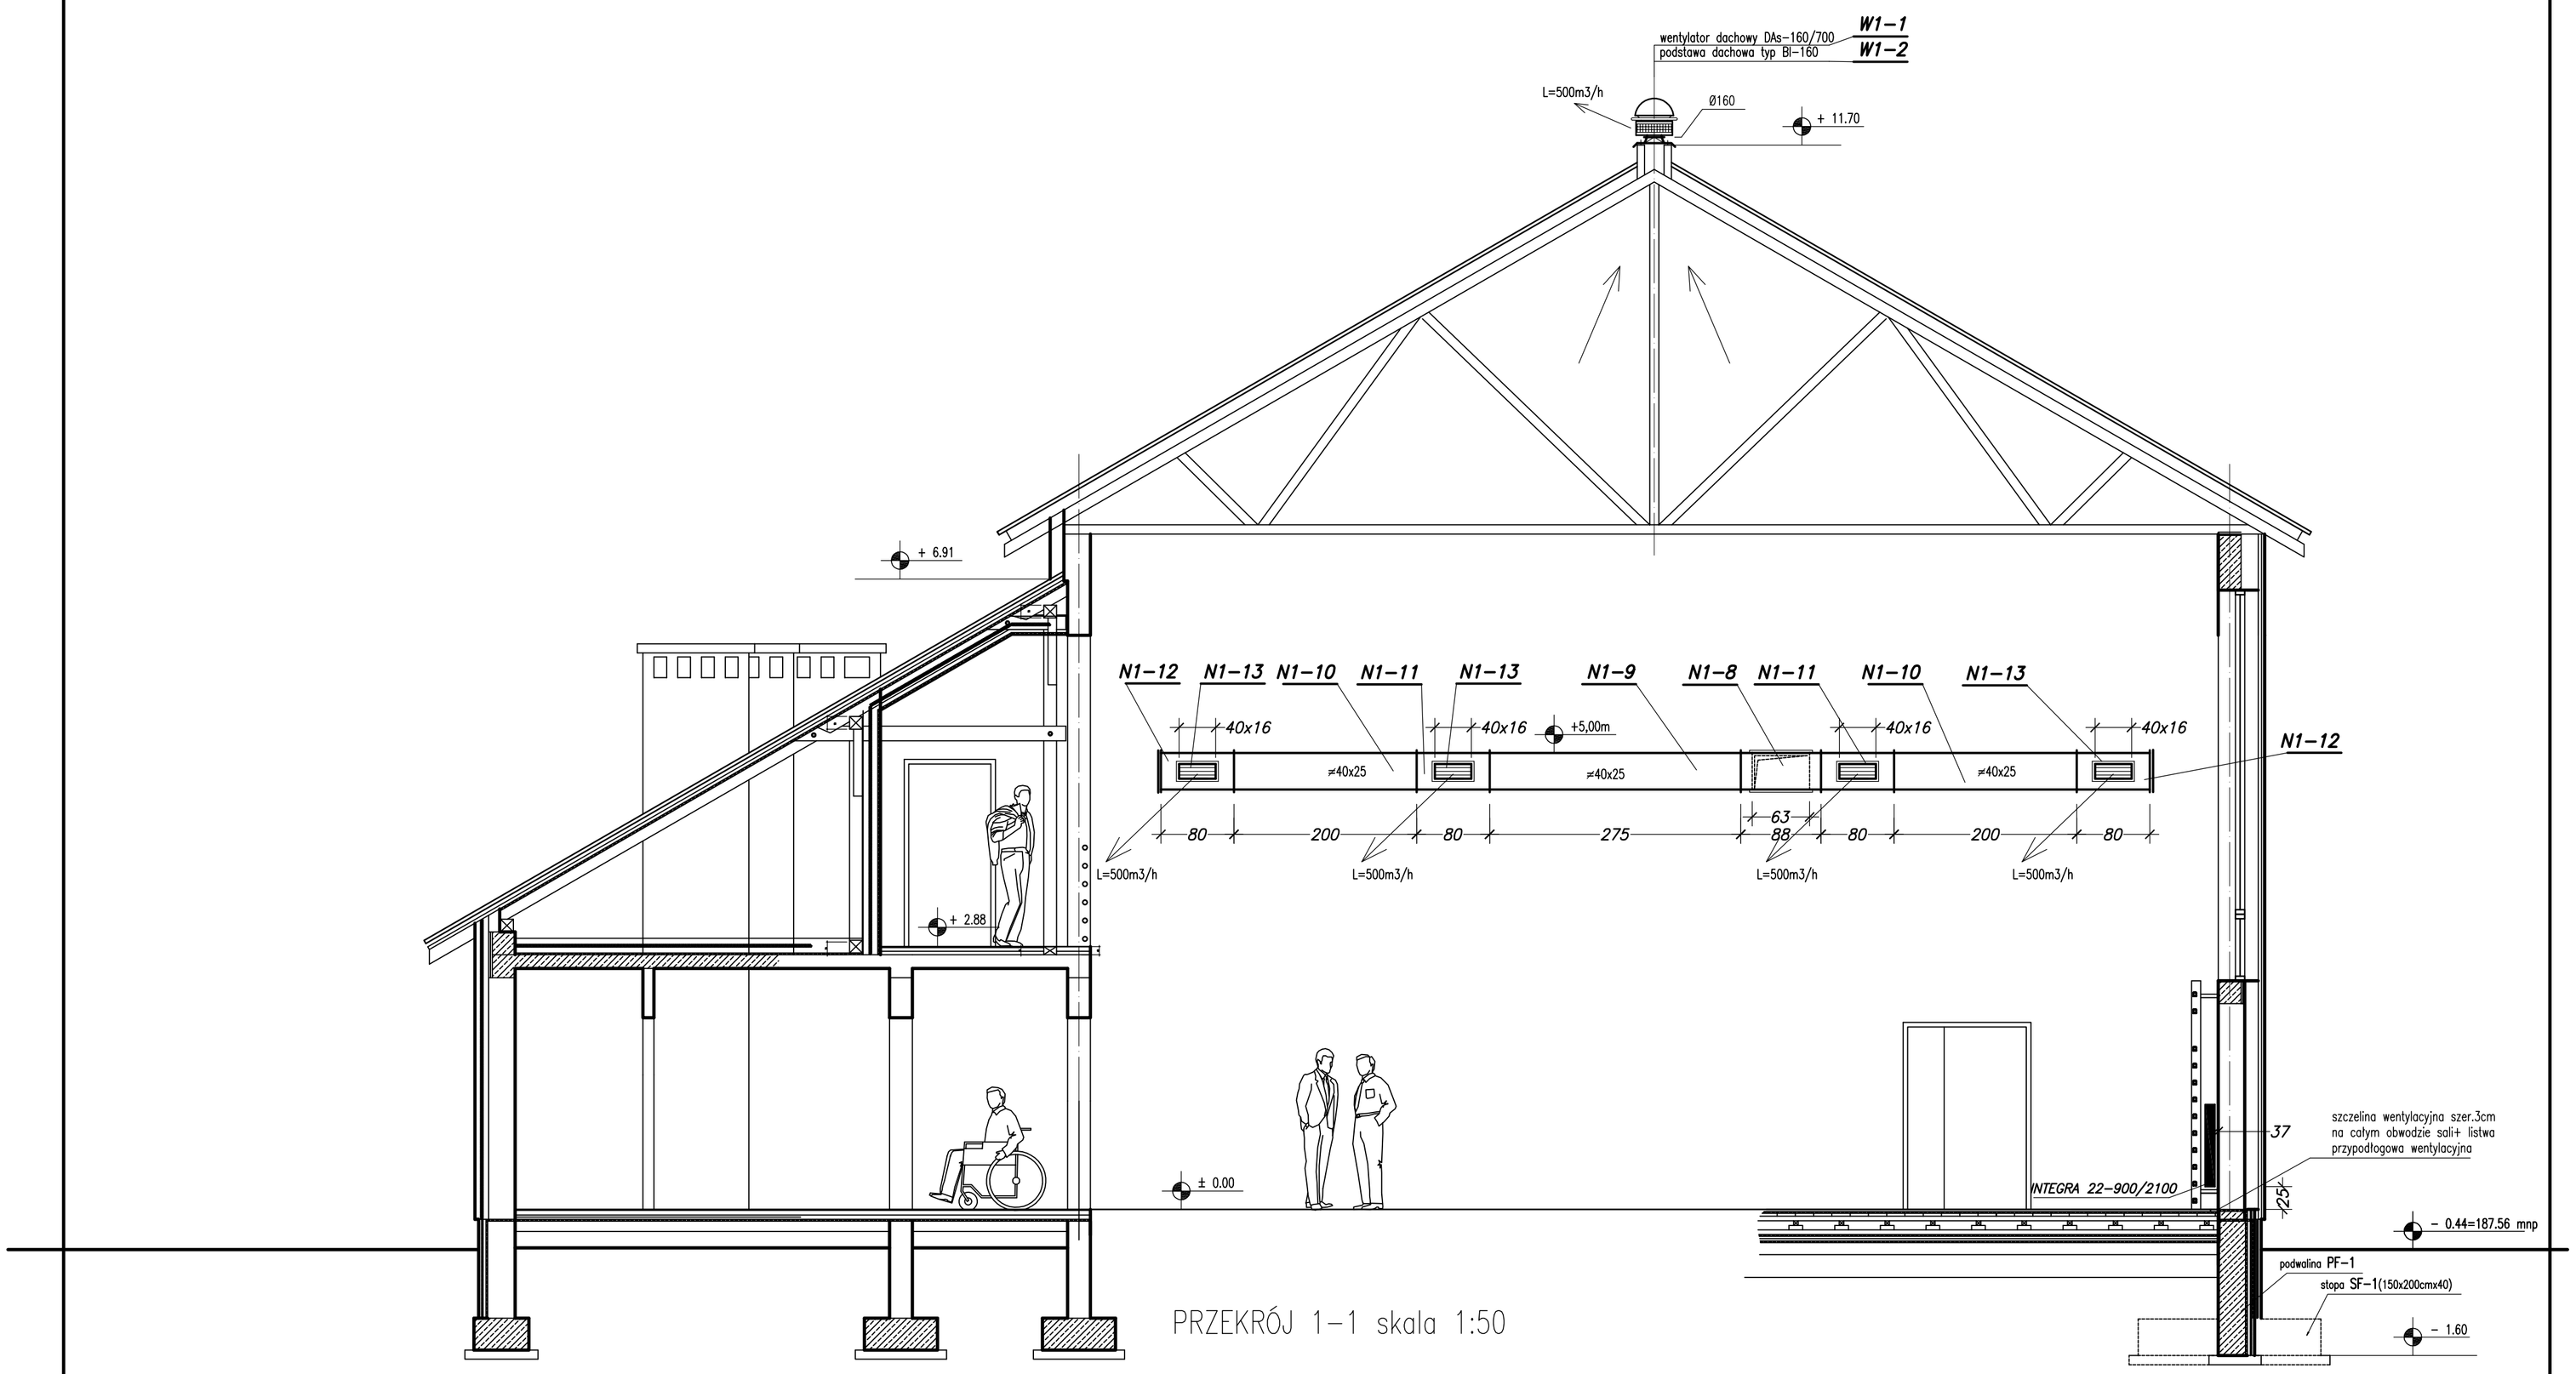

PRZEKRÓJ 1-1 skala 1:50

ZAWISZA ARCHITEKCI	obiekt:	Budynek sali gimnastycznej wraz z przewiązką przy Publicznej Szkole Podstawowej w Okulicach	
	adres:	Okulice, woj. małopolskie, działki nr 761 i 762	
	stadium:	projekt budowlano-wykonawczy	

projektował	nr uprawnień	podpis	rysunek: INSTALACJA OGRZEWANIA I WENTYLACJI PRZEKRÓJ 1-1			
mgr inż. Wojciech Nejman	A-NB-7342/241/92					
sprawdził	nr uprawnień	podpis	branża:	data:	skala:	nr rysunku:
mgr inż. Anna Krajewska	A-NB-7342/176/91		sanitarna	09.2009	1:50	5