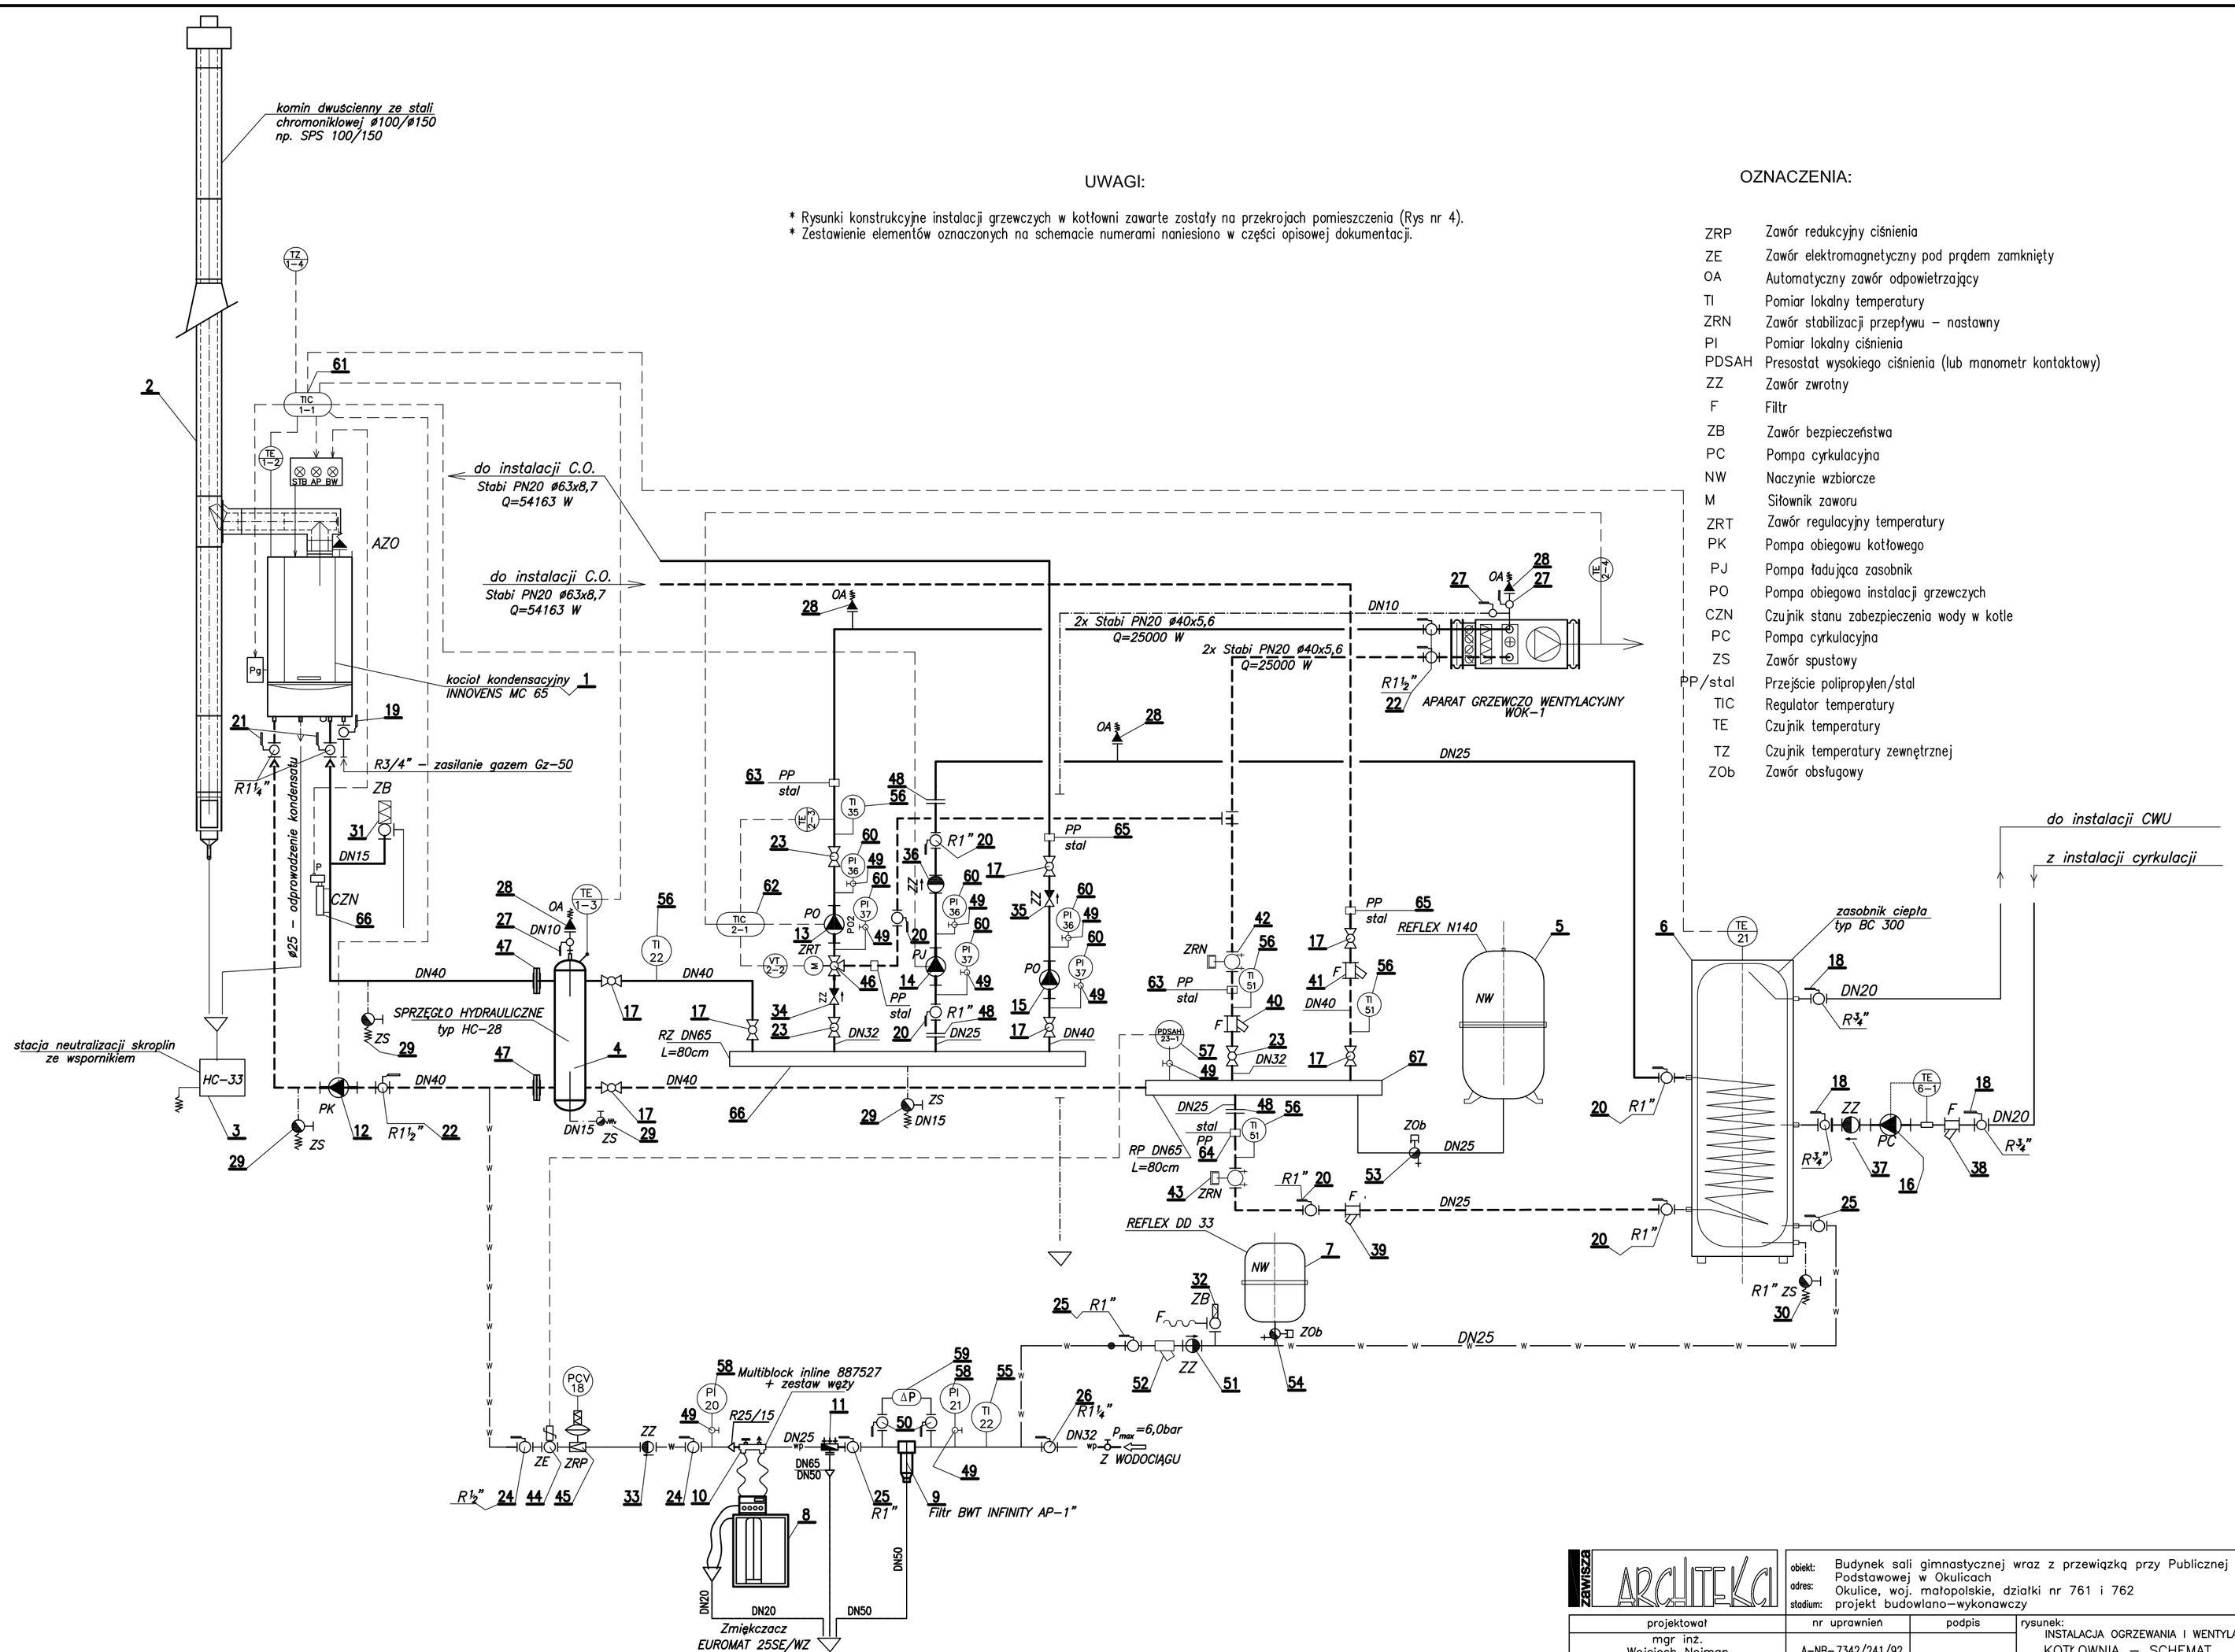

UWAGI:

* Rysunki konstrukcyjne instalacji grzewczych w kotłowni zawarte zostały na przekrojach pomieszczenia (Rys nr 4).
* Zestawienie elementów oznaczonych na schemacie numerami naniesiono w części opisowej dokumentacji.

OZNACZENIA:

ZRP	Zawór redukcyjny ciśnienia
ZE	Zawór elektromagnetyczny pod prądem zamknięty
OA	Automatyczny zawór odpowietrzający
TI	Pomiar lokalny temperatury
ZRN	Zawór stabilizacji przepływu – nastawny
PI	Pomiar lokalny ciśnienia
PDSAH	Presostat wysokiego ciśnienia (lub manometr kontaktowy)
ZZ	Zawór zwrotny
F	Filtr
ZB	Zawór bezpieczeństwa
PC	Pompa cyrkulacyjna
NW	Naczynie wzbiorcze
M	Siłownik zaworu
ZRT	Zawór regulacyjny temperatury
PK	Pompa obiegowu kotłowego
PJ	Pompa ładująca zasobnik
PO	Pompa obiegowa instalacji grzewczych
CZN	Czujnik stanu zabezpieczenia wody w kotle
PC	Pompa cyrkulacyjna
ZS	Zawór spustowy
PP/stal	Przejście polipropylen/stal
TIC	Regulator temperatury
TE	Czujnik temperatury
TZ	Czujnik temperatury zewnętrznej
ZOb	Zawór obsługowy

ZAWISZA ARCHITEKTA	obiekt: Budynek sali gimnastycznej wraz z przewiązką przy Publicznej Szkole Podstawowej w Okulicach adres: Okulice, woj. małopolskie, działki nr 761 i 762 stadium: projekt budowlano–wykonawczy		
projektował	nr uprawnień	podpis	rysunek: INSTALACJA OGRZEWANIA I WENTYLACJI KOTŁOWNIA – SCHEMAT
mgr inż. Wojciech Nejman	A–NB–7342/241/92		
sprawdził	nr uprawnień	podpis	branża: sanitarna; data: 09.2009; skala: ; nr rysunku: 6
mgr inż. Anna Krajewska	A–NB–7342/176/91		