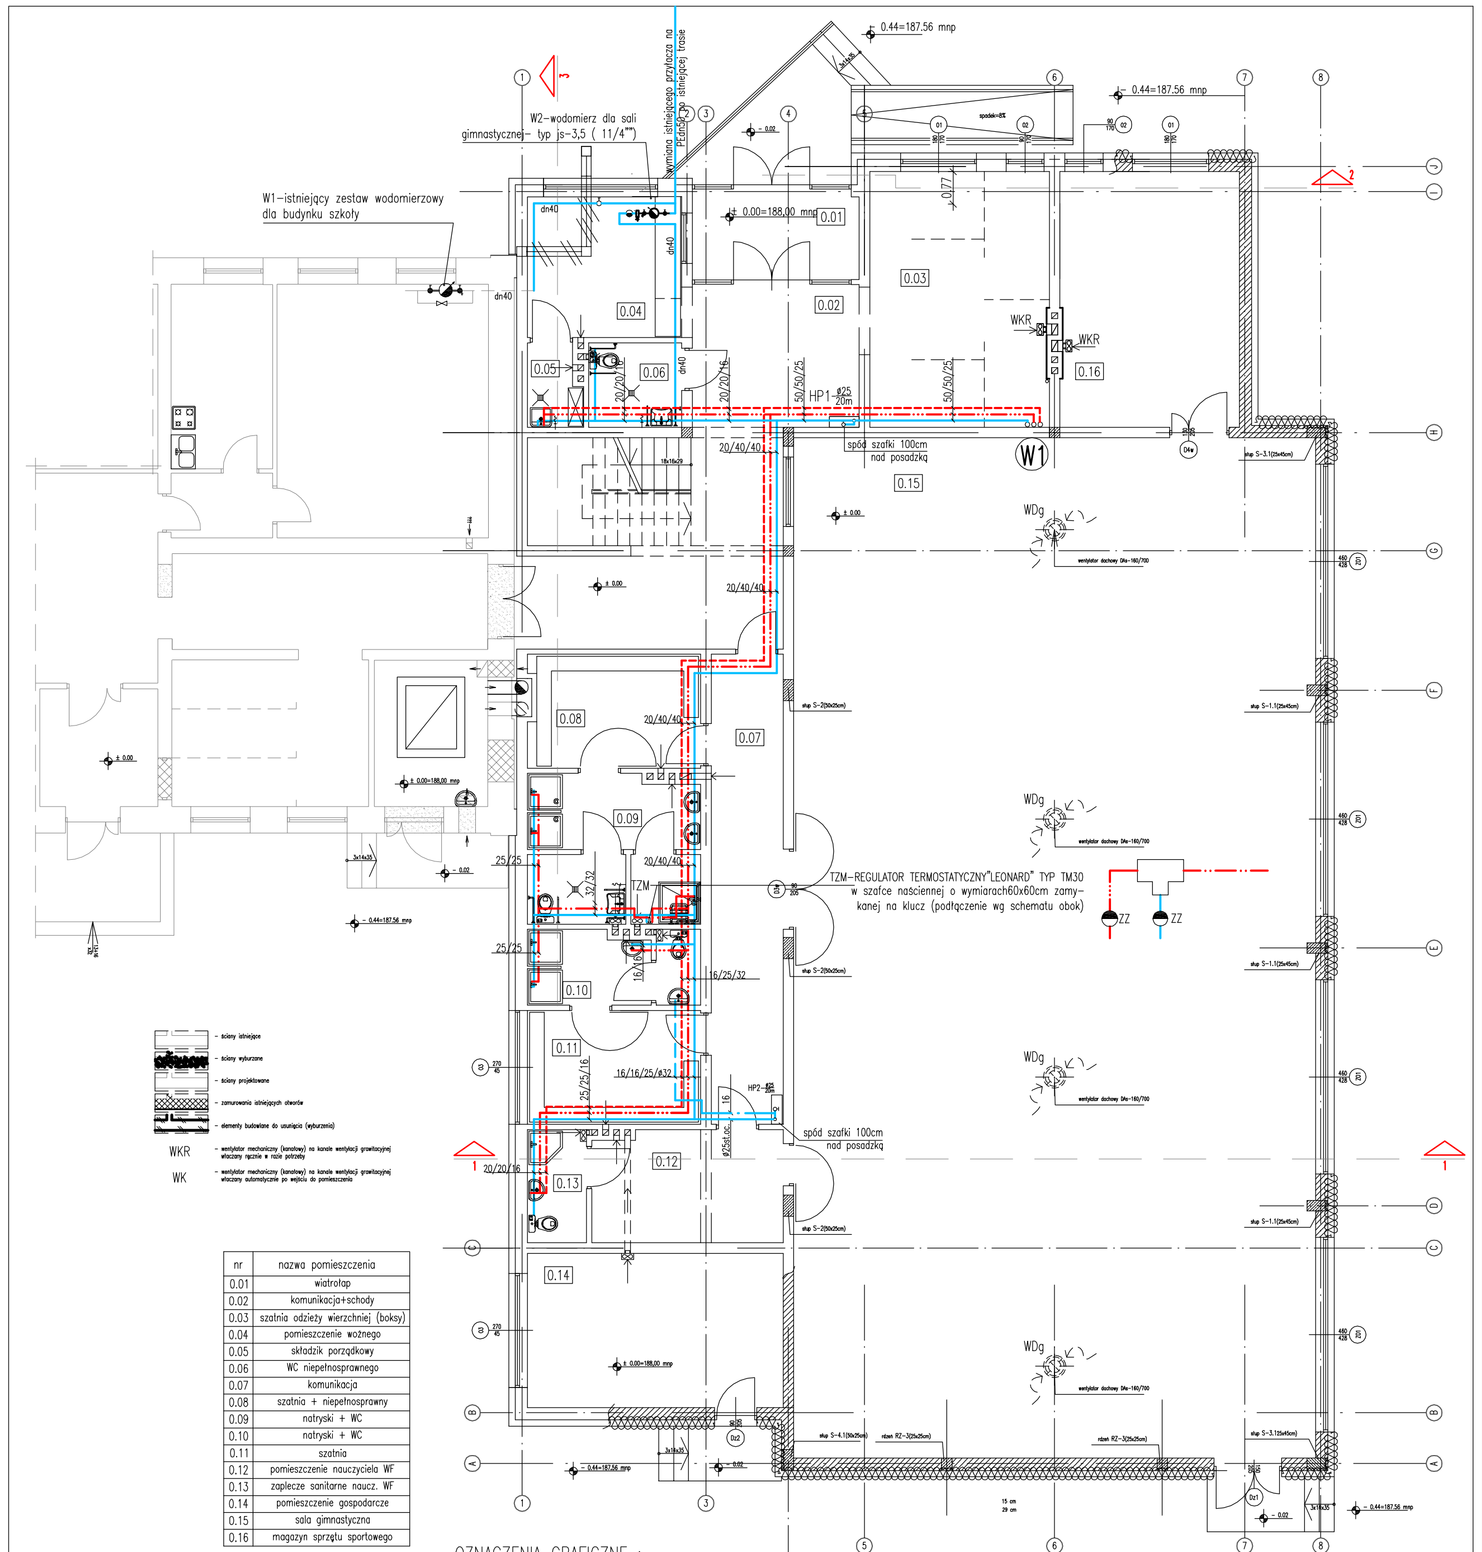

nr	nazwa pomieszczenia
0.01	wiatrołap
0.02	komunikacja+schody
0.03	szatnia odzieży wierzchniej (boksy)
0.04	pomieszczenie woźnego
0.05	składzik porządkowy
0.06	WC niepełnosprawnego
0.07	komunikacja
0.08	szatnia + niepełnosprawny
0.09	natryski + WC
0.10	natryski + WC
0.11	szatnia
0.12	pomieszczenie nauczyciela WF
0.13	zaplecze sanitarne naucz. WF
0.14	pomieszczenie gospodarcze
0.15	sala gimnastyczna
0.16	magazyn sprzętu sportowego

ZAWISZA ARCHITEKTA

projektował	podpis
mgr inż. Anna Krajewska A–NB–7342/176/91	
sprawdził	podpis
mgr inż. Wojciech Nejman A–NB–7342/241/92	

obiekt: Budynek sali gimnastycznej wraz z przewiązką przy Publicznej Szkole Podstawowej w Okulicach
adres: Okulice, woj. małopolskie, działki nr 761 i 762
stadium: projekt budowlano–wykonawczy

temat: **INSTALACJA WEWN. WOD–KAN., C.C.W. I P.POŻ.**

rysunek: RZUT PRZYZIEMIA– instalacja wody zimnej, c.c.w. i p.poż.

branża:	data:	skala:	nr rysunku:
instalacje sanitarne	09.2009	1:100	5

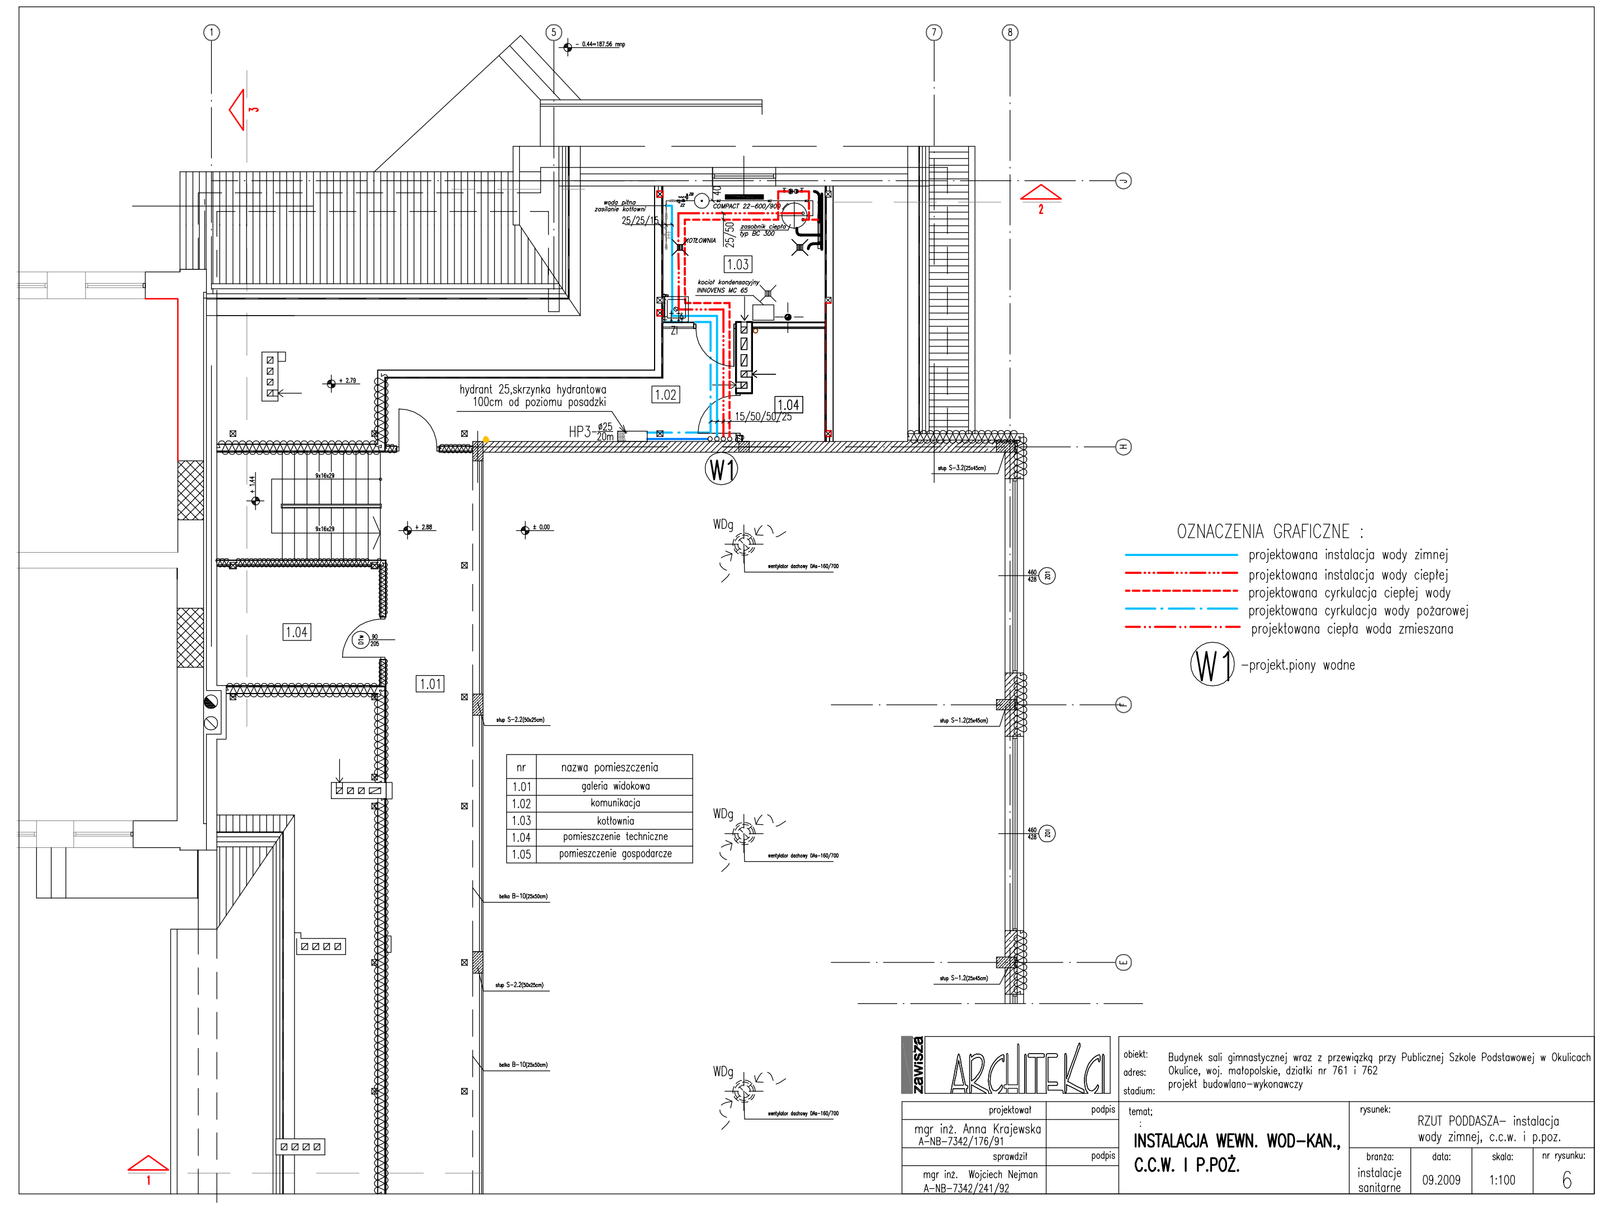

nr	nazwa pomieszczenia
1.01	galeria widokowa
1.02	komunikacja
1.03	kotłownia
1.04	pomieszczenie techniczne
1.05	pomieszczenie gospodarcze

ZAWISZA ARCHITEKTA

projektował	podpis
mgr inż. Anna Krajewska A–NB–7342/176/91	
sprawdził	podpis
mgr inż. Wojciech Nejman A–NB–7342/241/92	

obiekt: Budynek sali gimnastycznej wraz z przewiązką przy Publicznej Szkole Podstawowej w Okulicach
adres: Okulice, woj. małopolskie, działki nr 761 i 762
stadium: projekt budowlano–wykonawczy

temat: **INSTALACJA WEWN. WOD–KAN., C.C.W. I P.POŻ.**

rysunek: RZUT PODDASZA– instalacja wody zimnej, c.c.w. i p.poz.

branża:	data:	skala:	nr rysunku:
instalacje sanitarne	09.2009	1:100	6