


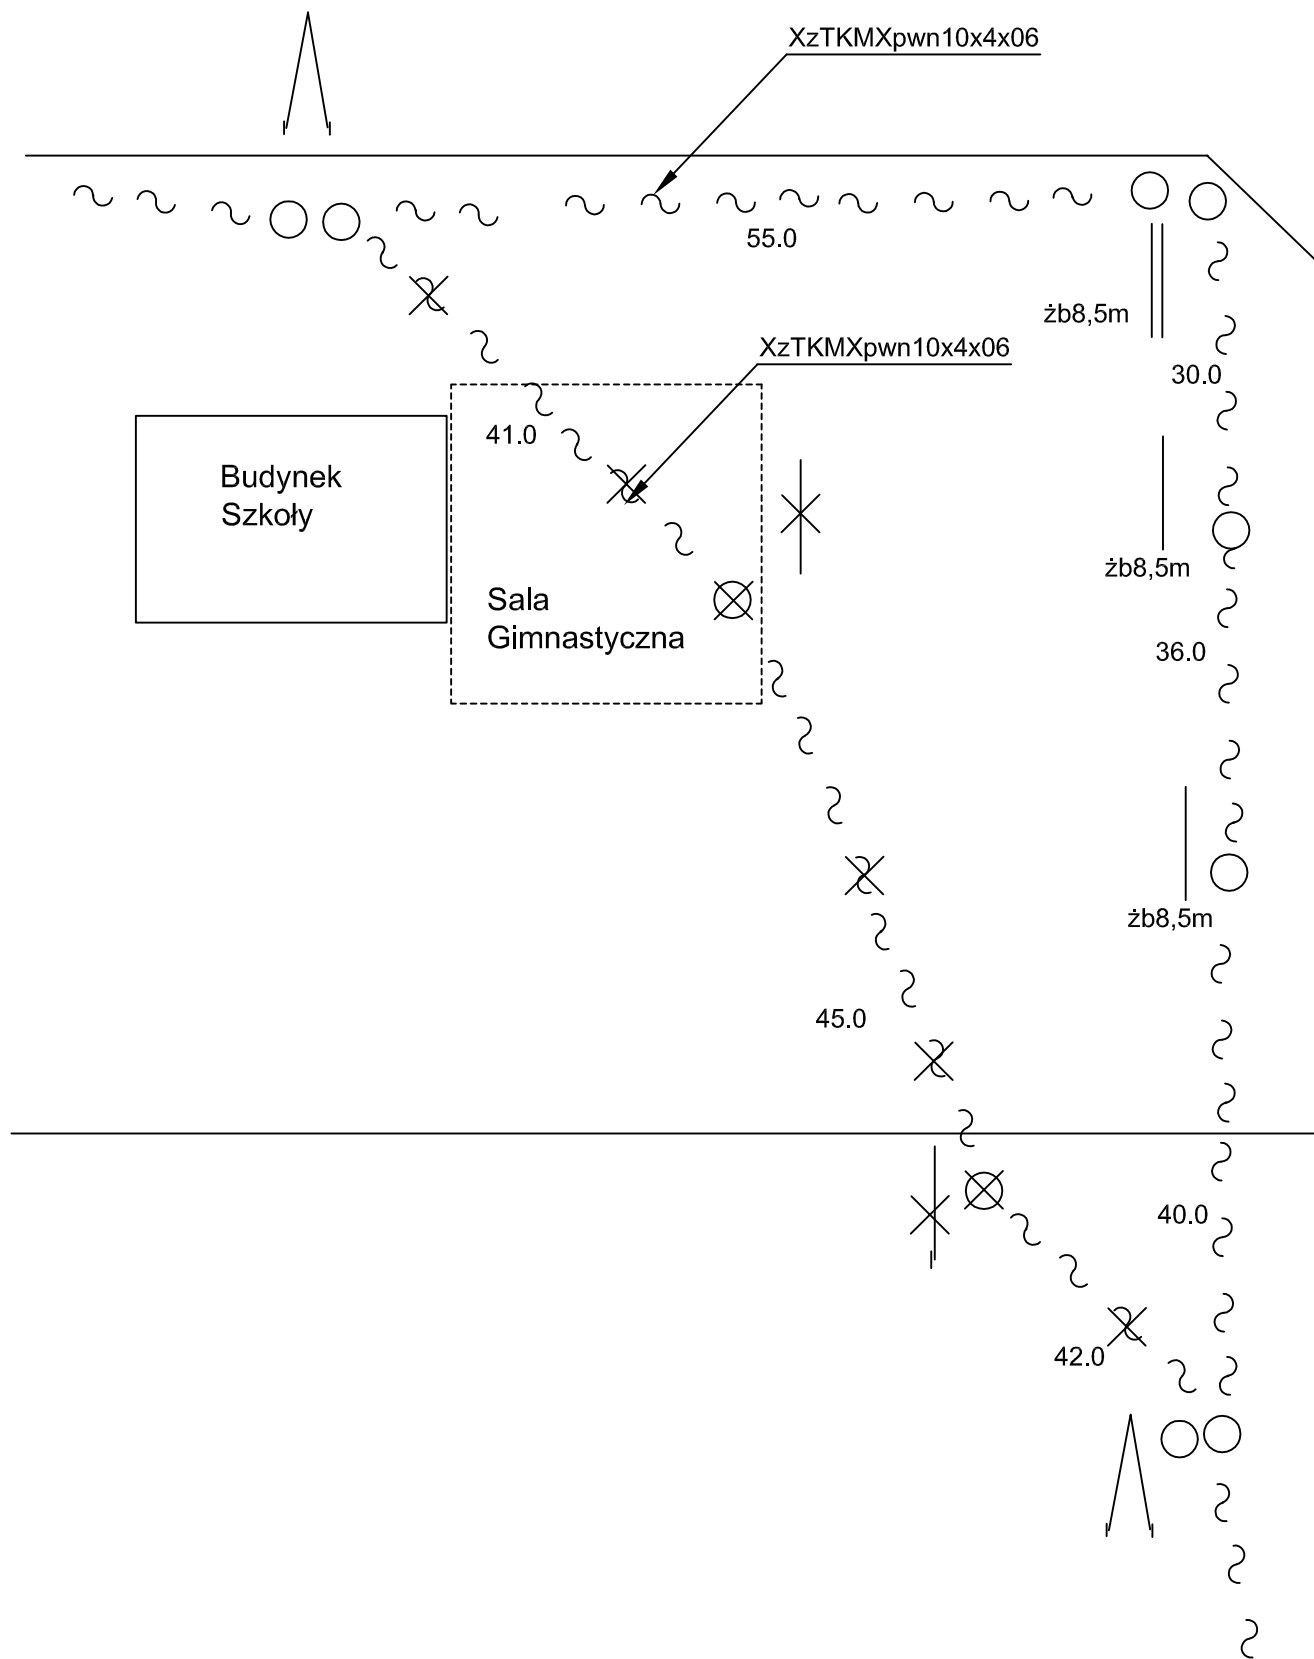

Obiekt: **Przebudowa linii napowietrznej**
Adres: **Okulice**

Projektant: Maria Kupiec Nr Upr. 1180/98/U	Data 10 2009	Inwestor: Gmina Rzeszawa 32-765 Rzeszawa ul Długa 21		
Sprawdził: M Kraiński Nr Upr 156/99/U	Data 10.2009	Rysunek: schemat przebudowy sieci teletechnicznej	Skala -----	Nr 2