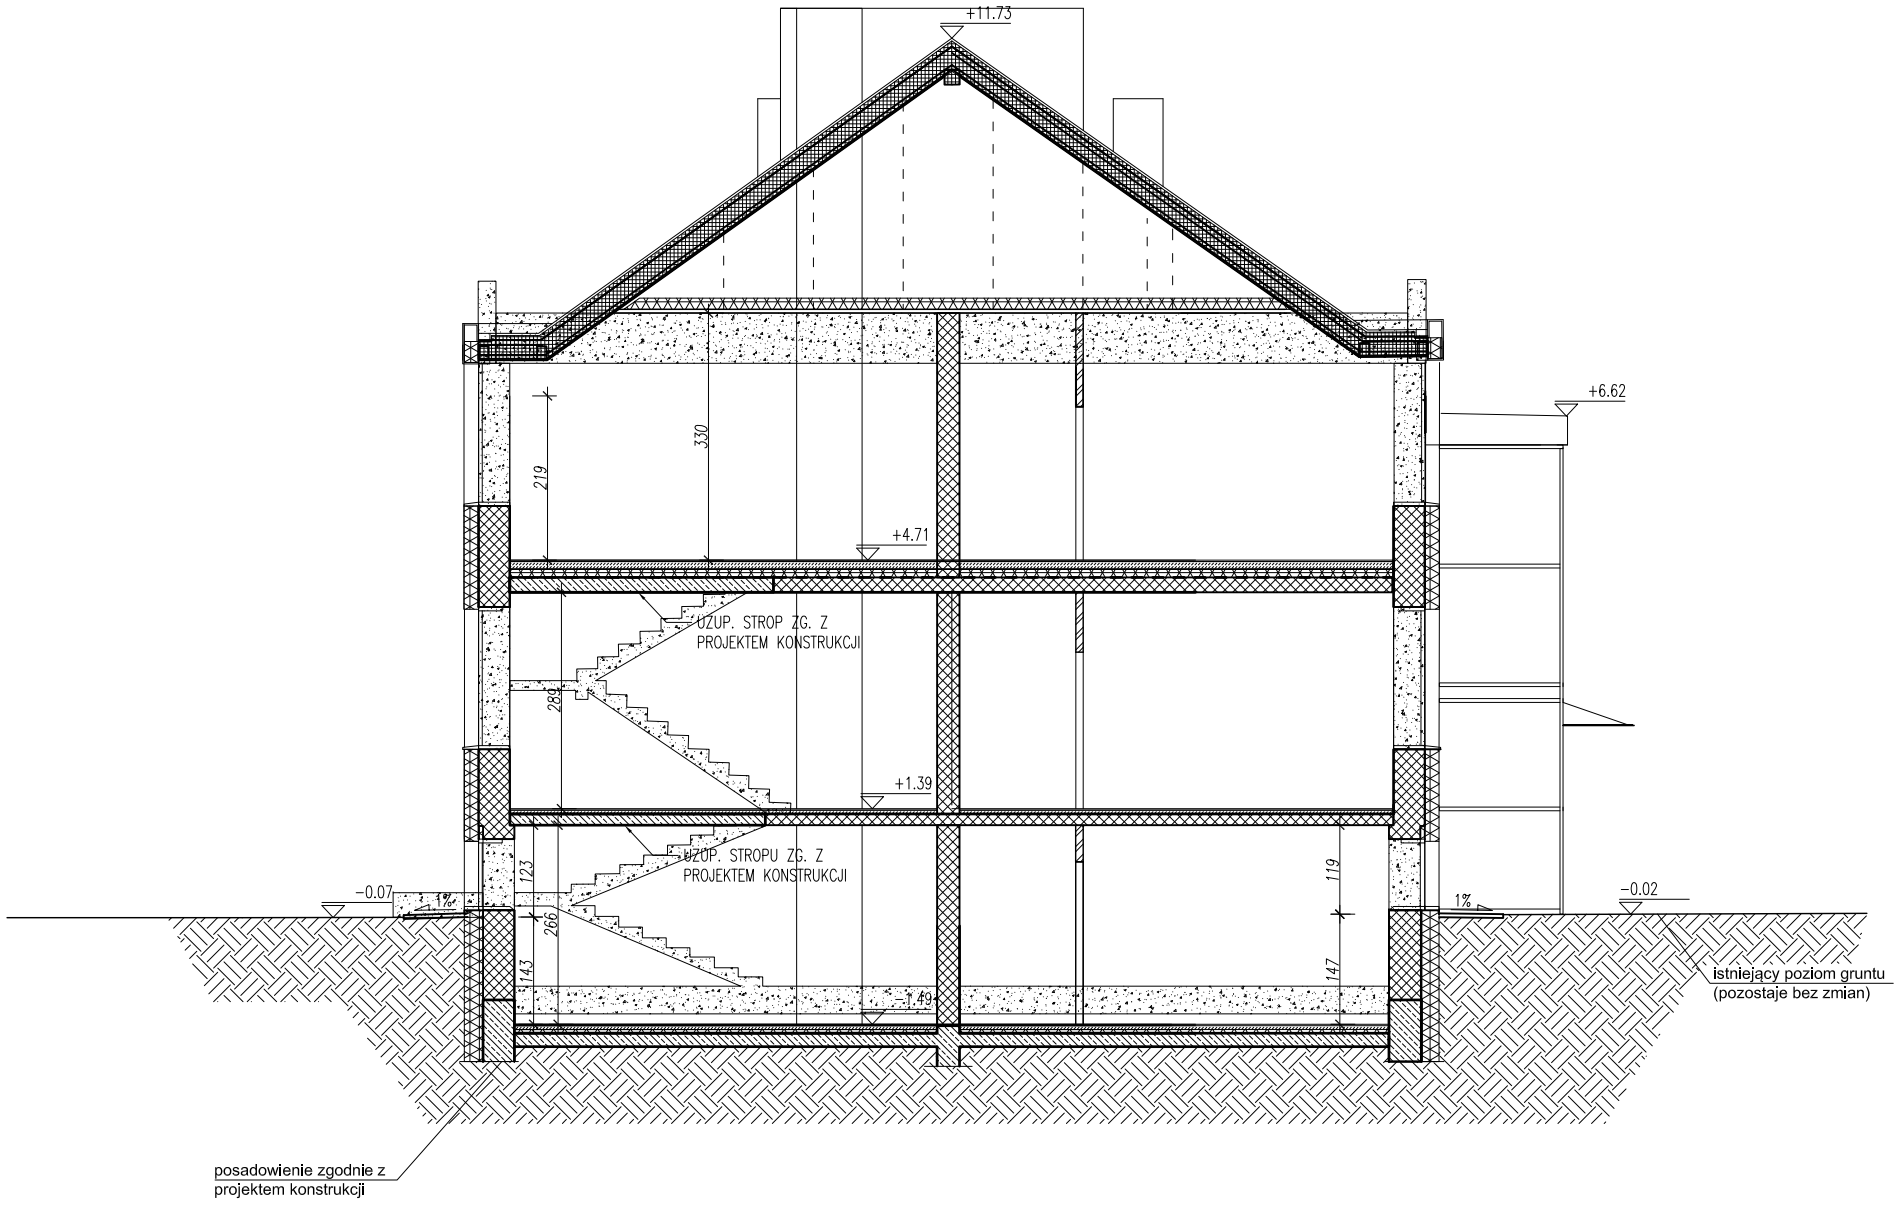

1. **UWAGA!** PROJEKT BUDOWLANY NIE DO PROWADZENIA BUDOWY.
2. **UWAGA!** WSZYSTKIE WYMIARY I WIELKOŚCI SPRAWDZIĆ NA BUDOWIE.
3. **UWAGA!** WIELKOŚĆ ELEMENTÓW KONSTRUKCYJNYCH WG PROJEKTU KONSTRUKCJI.
4. **UWAGA!** RYSUNEK NALEŻY CZYTAĆ WRAZ ZE SPECYFIKACJĄ, RYSUNKAMI BRANŻOWYMI I KONSTRUKCYJNYMI.
5. **UWAGA!** NA ETAPIE REALIZACJI NALEŻY POTWIERDZIĆ NOŚNOŚĆ I STAN TECHNICZNY WSZYSTKICH ELEMENTÓW KONSTRUKCYJNYCH PRZEZNACZONYCH DO ZACHOWANIA

NAZWA INWESTYCJI:

Przebudowa i rozbudowa budynku usług publicznych z przeznaczeniem na usługi rehabilitacji wraz z instalacjami wewnętrznymi (elektryczną, gazową, centralnego ogrzewania, wodociągowo-kanalizacyjną) i infrastrukturą towarzyszącą tj. instalacją oświetlenia zewnętrznego, zewnętrzną instalacją kanalizacji opadowej, przebudową sieci wodociagowej polegającej na budowie hydrantu nadziemnego i przebudową przyłącza gazowego, likwidacją istniejącego utwardzenia terenu, utwardzeniem dojścia i dojazdu oraz budową dziesięciu miejsc postojowych na działce nr 565/2 obr. Rzezawa w miejscowości Rzezawa.

OZNACZENIA PRZEGRÓD BUDOWLANYCH:

- ŚCIANY ISTNIEJĄCE WEWNĘTRZNE I ZEWNĘTRZNE –
- ŚCIANY ISTNIEJĄCE PRZEZNACZONE DO WYBURZENIA
- STROPY, PŁYTY BALKONOWE/TARASOWE ISTNIEJĄCE PRZEZNACZONE DO WYBURZENIA
- PROJEKTOWANE WYPEŁNIENIE ŚCIANY ISTNIEJĄCEJ – ELEMENTY MUROWANE KONSTRUKCYJNE Z PUSTAKÓW CERAMICZNYCH. SZEROKOŚĆ MURU ZGODNA Z SZEROKOŚCIĄ MURU PRZYLEGŁEGO ISTNIEJĄCEGO + TERMOIZOLACJA WG OPISU
- ŚCIANA PROJEKTOWANA Z PUSTAKÓW CERAMICZNYCH – SZEROKOŚĆ ZGODNIE Z PROJEKTEM KONSTRUKCJI
- ŚCIANA/SŁUP PROJEKTOWANY ŻELBETOWY – SZEROKOŚĆ ZGODNIE Z PROJEKTEM KONSTRUKCJI
- ŚCIANA PROJEKTOWANA DZIAŁOWA – 10cm – MIĘDZY ŁAZIENKĄ A POKOJEM 2xPŁYTA GK / WEŁNA MINERALNA 5,00cm / 2xPŁYTA GK

ADRES INWESTYCJI:

Rzezawa ul. Wiśniowa 30a

DZ. EWIDECYJNA 565/2

INWESTOR:

Gmina Rzezawa

ul. Długa 21
32-765 Rzezawa

GENERALNY PROJEKTANT:

Biuro Architektury Stosowanej Sp. z o.o.

UL. CZARNOWIEJSKA 55/1
30-049 KRAKÓW

B–A–S BIURO ARCHITEKTURY STOSOWANEJ

PROJEKTANT:

mgr inż. arch. Jakub Kaczmarczyk

SPECJALNOŚĆ: ARCHITEKTONICZNA
NUMER UPRAWNIEŃ: MPOIA / 042 / 2010

SPRAWDZAJĄCY:

mgr inż. arch. Anna Małota

SPECJALNOŚĆ: ARCHITEKTONICZNA
NUMER UPRAWNIEŃ: MPOIA / 076 / 2008

ZESPÓŁ PROJEKTOWY:

mgr inż. arch. Radosław Głodek
inż. arch. Bartłomiej Łużny

TYTUŁ RYSUNKU:

Przekrój B-B

BRANŻA:

architektoniczna

FAZA:

projekt budowlany

Nr rysunku :	Nr projektu :	Rewizja:	Format :
A-6	15003	00	420 x 297 mm
	Indeks fazy: PAB	Data edycji: X 2015	Skala : 1:100

ROZPOWSZECHNIANIE NIENIEJSZEGO OPRACOWANIA, JAK TEŻ JEGO FRAGMENTÓW, W TYM KONCEPCJI, WYKONANYCH RYSUNKÓW, A PONADTO UMIESZCZANIE W SYSTEMACH PRZECHOWYWANIA DANYCH - ZA WYJĄTKIEM WŁAŚCIWYCH ORGANÓW ADMINISTRACJI. PRZEKAZYWANIE W JAKIEJKOLWIEK FORMIE, W TYM: ELEKTRONICZNEJ, MECHANICZNEJ, FOTOKOPII, REPRODUKCJI, PRZEDRUKU ORAZ DOKONYWANIE ZMIAN BEZ ZGODY AUTORA JEST ZABRONIONE I PODLEGA ODPOWIEDZIALNOŚCI KARNEJ Z MOCY ART. 116, 117, 118 USTAWY Z DNIA 4 LUTEGO 1994 R. O PRAWIE AUTORSKIM I PRAWACH POKREWNYCH. (DZ.U. NR 24. POZ.83 Z 1994 R.)