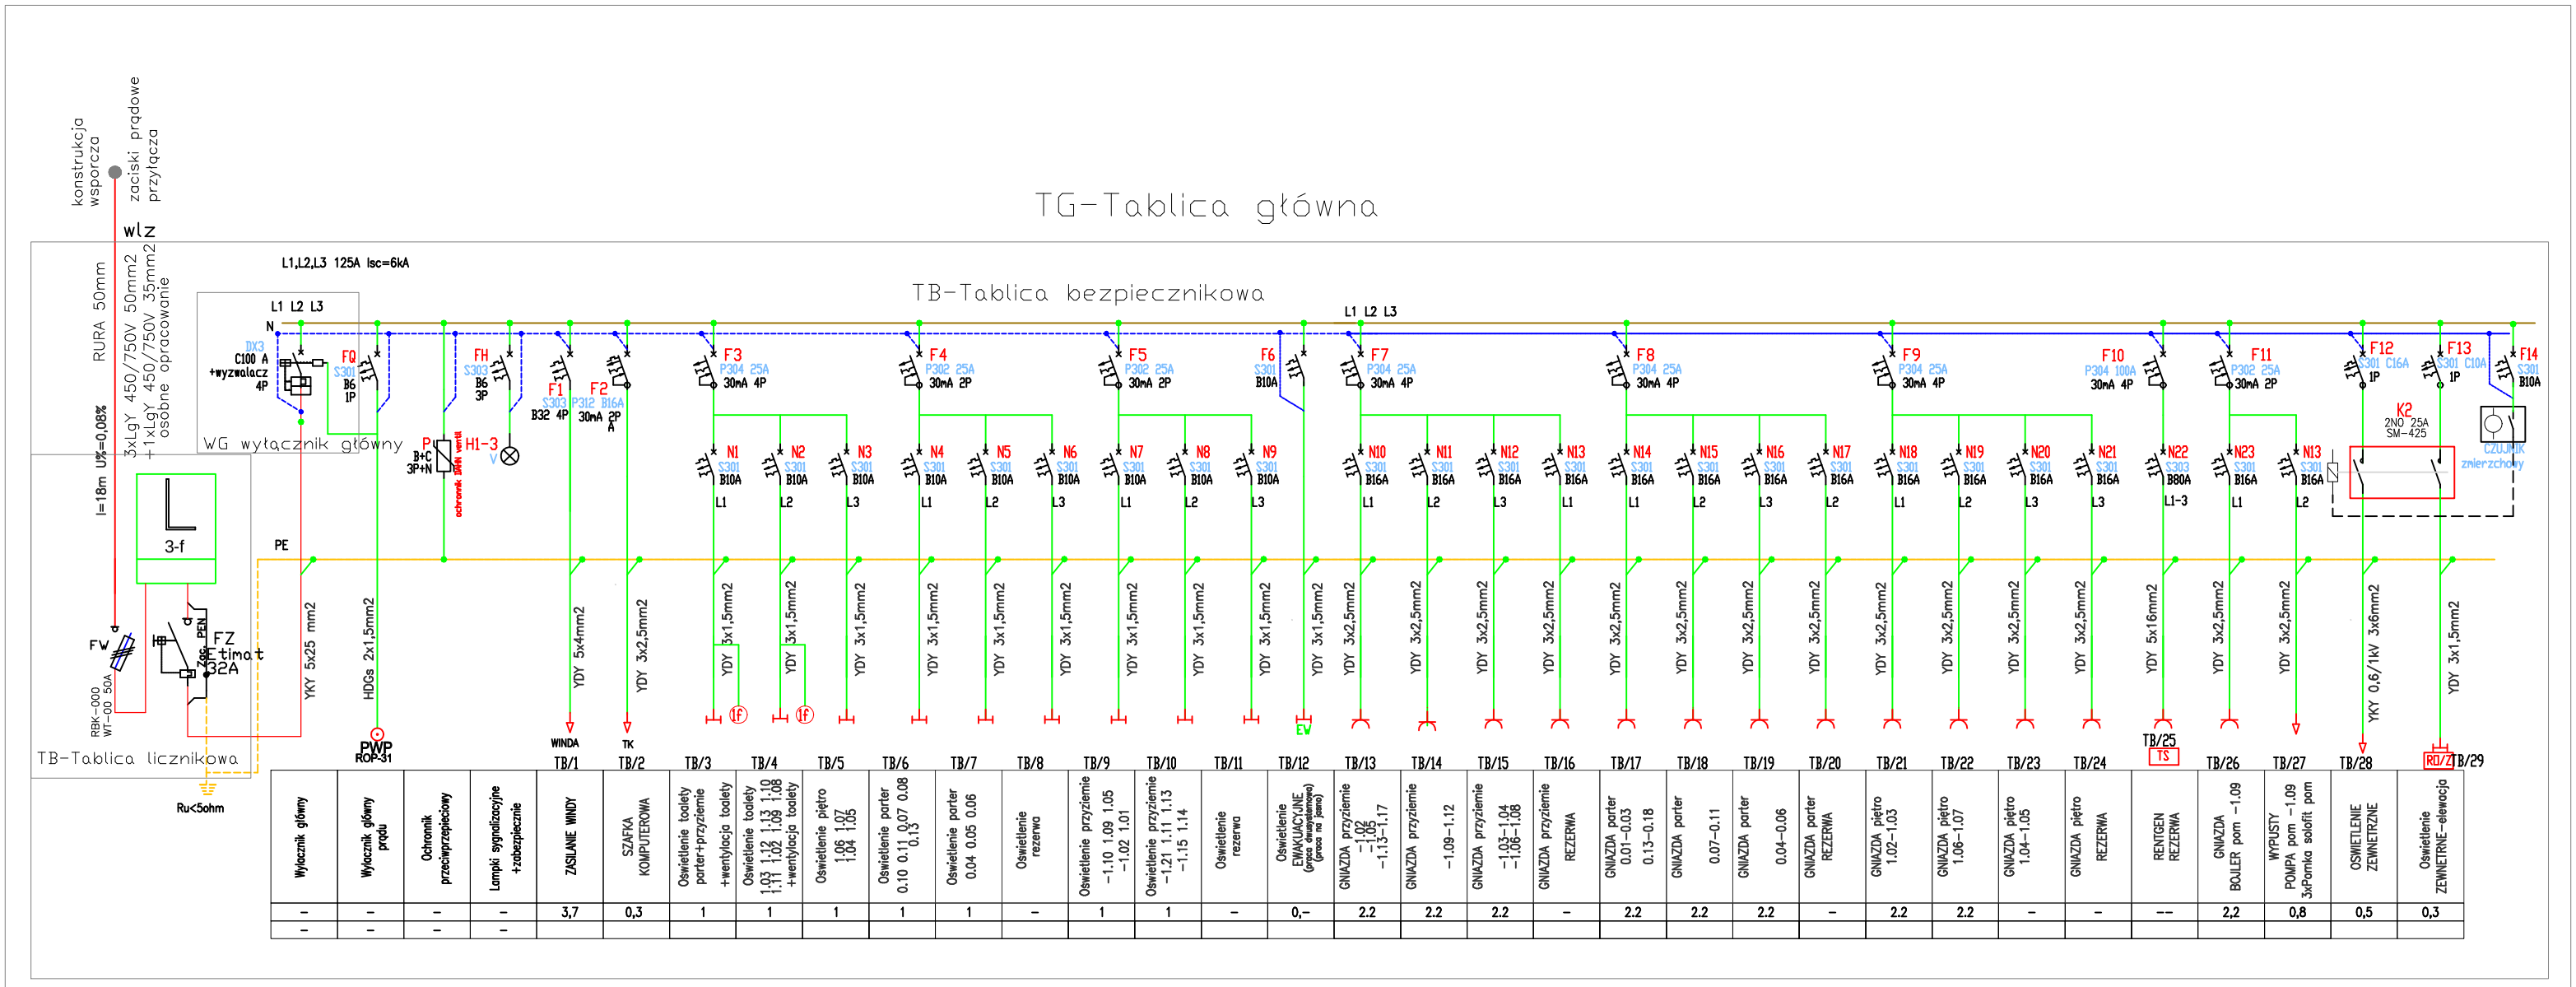

Pi=28,6kW
Pz=20kW
I=29,8A

Spadek napięcia WLZ [%]
0,08

INWESTOR ADRES	Gmina Rzezawa ul. Długa 21 32-765 Rzezawa	ELEKTRYCZNA BUDOWLANY Listopad 2015	PROJEKTANT	mgr inż. KRZYSZTOF PŁAZA Nr uprawnień: MAP/0355/PWOE/07 *specjalność: sieci, instalacje i urządzenia elektryczne i elektroenergetyczne*	
RYSUNEK	SCHEMAT IDEOWY TABLICY ELEKTRYCZNEJ GŁÓWNEJ TG	SKALA --			
TEMAT ADRES	Przebudowa i rozbudowa budynku komunalnego na budynek rehabilitacji wraz z instalacjami wewnętrznymi (elektryczną, gazową, centralnego ogrzewania, wodociągowo-kanalizacyjną) i infrastrukturą towarzyszącą tj. instalacją oświetlenia zewnętrznego, zewnętrzną instalacją kanalizacji opadowej, likwidacją istniejącego utwardzenia terenu, utwardzeniem dojścia i dojazdu oraz budową dziesięciu miejsc postojowych na działce nr 565/2 obr. Rzezawa w miejscowości Rzezawa.		SPRAWDZAJĄCY	mgr inż. PIOTR KAPUŚCIŃSKI Nr uprawnień: 338/2001 *specjalność: sieci, instalacje i urządzenia elektryczne i elektroenergetyczne*	
			OPRACOWAŁ	mgr inż. ZBIGNIEW LEŚNIAK	NR RYS. E4