


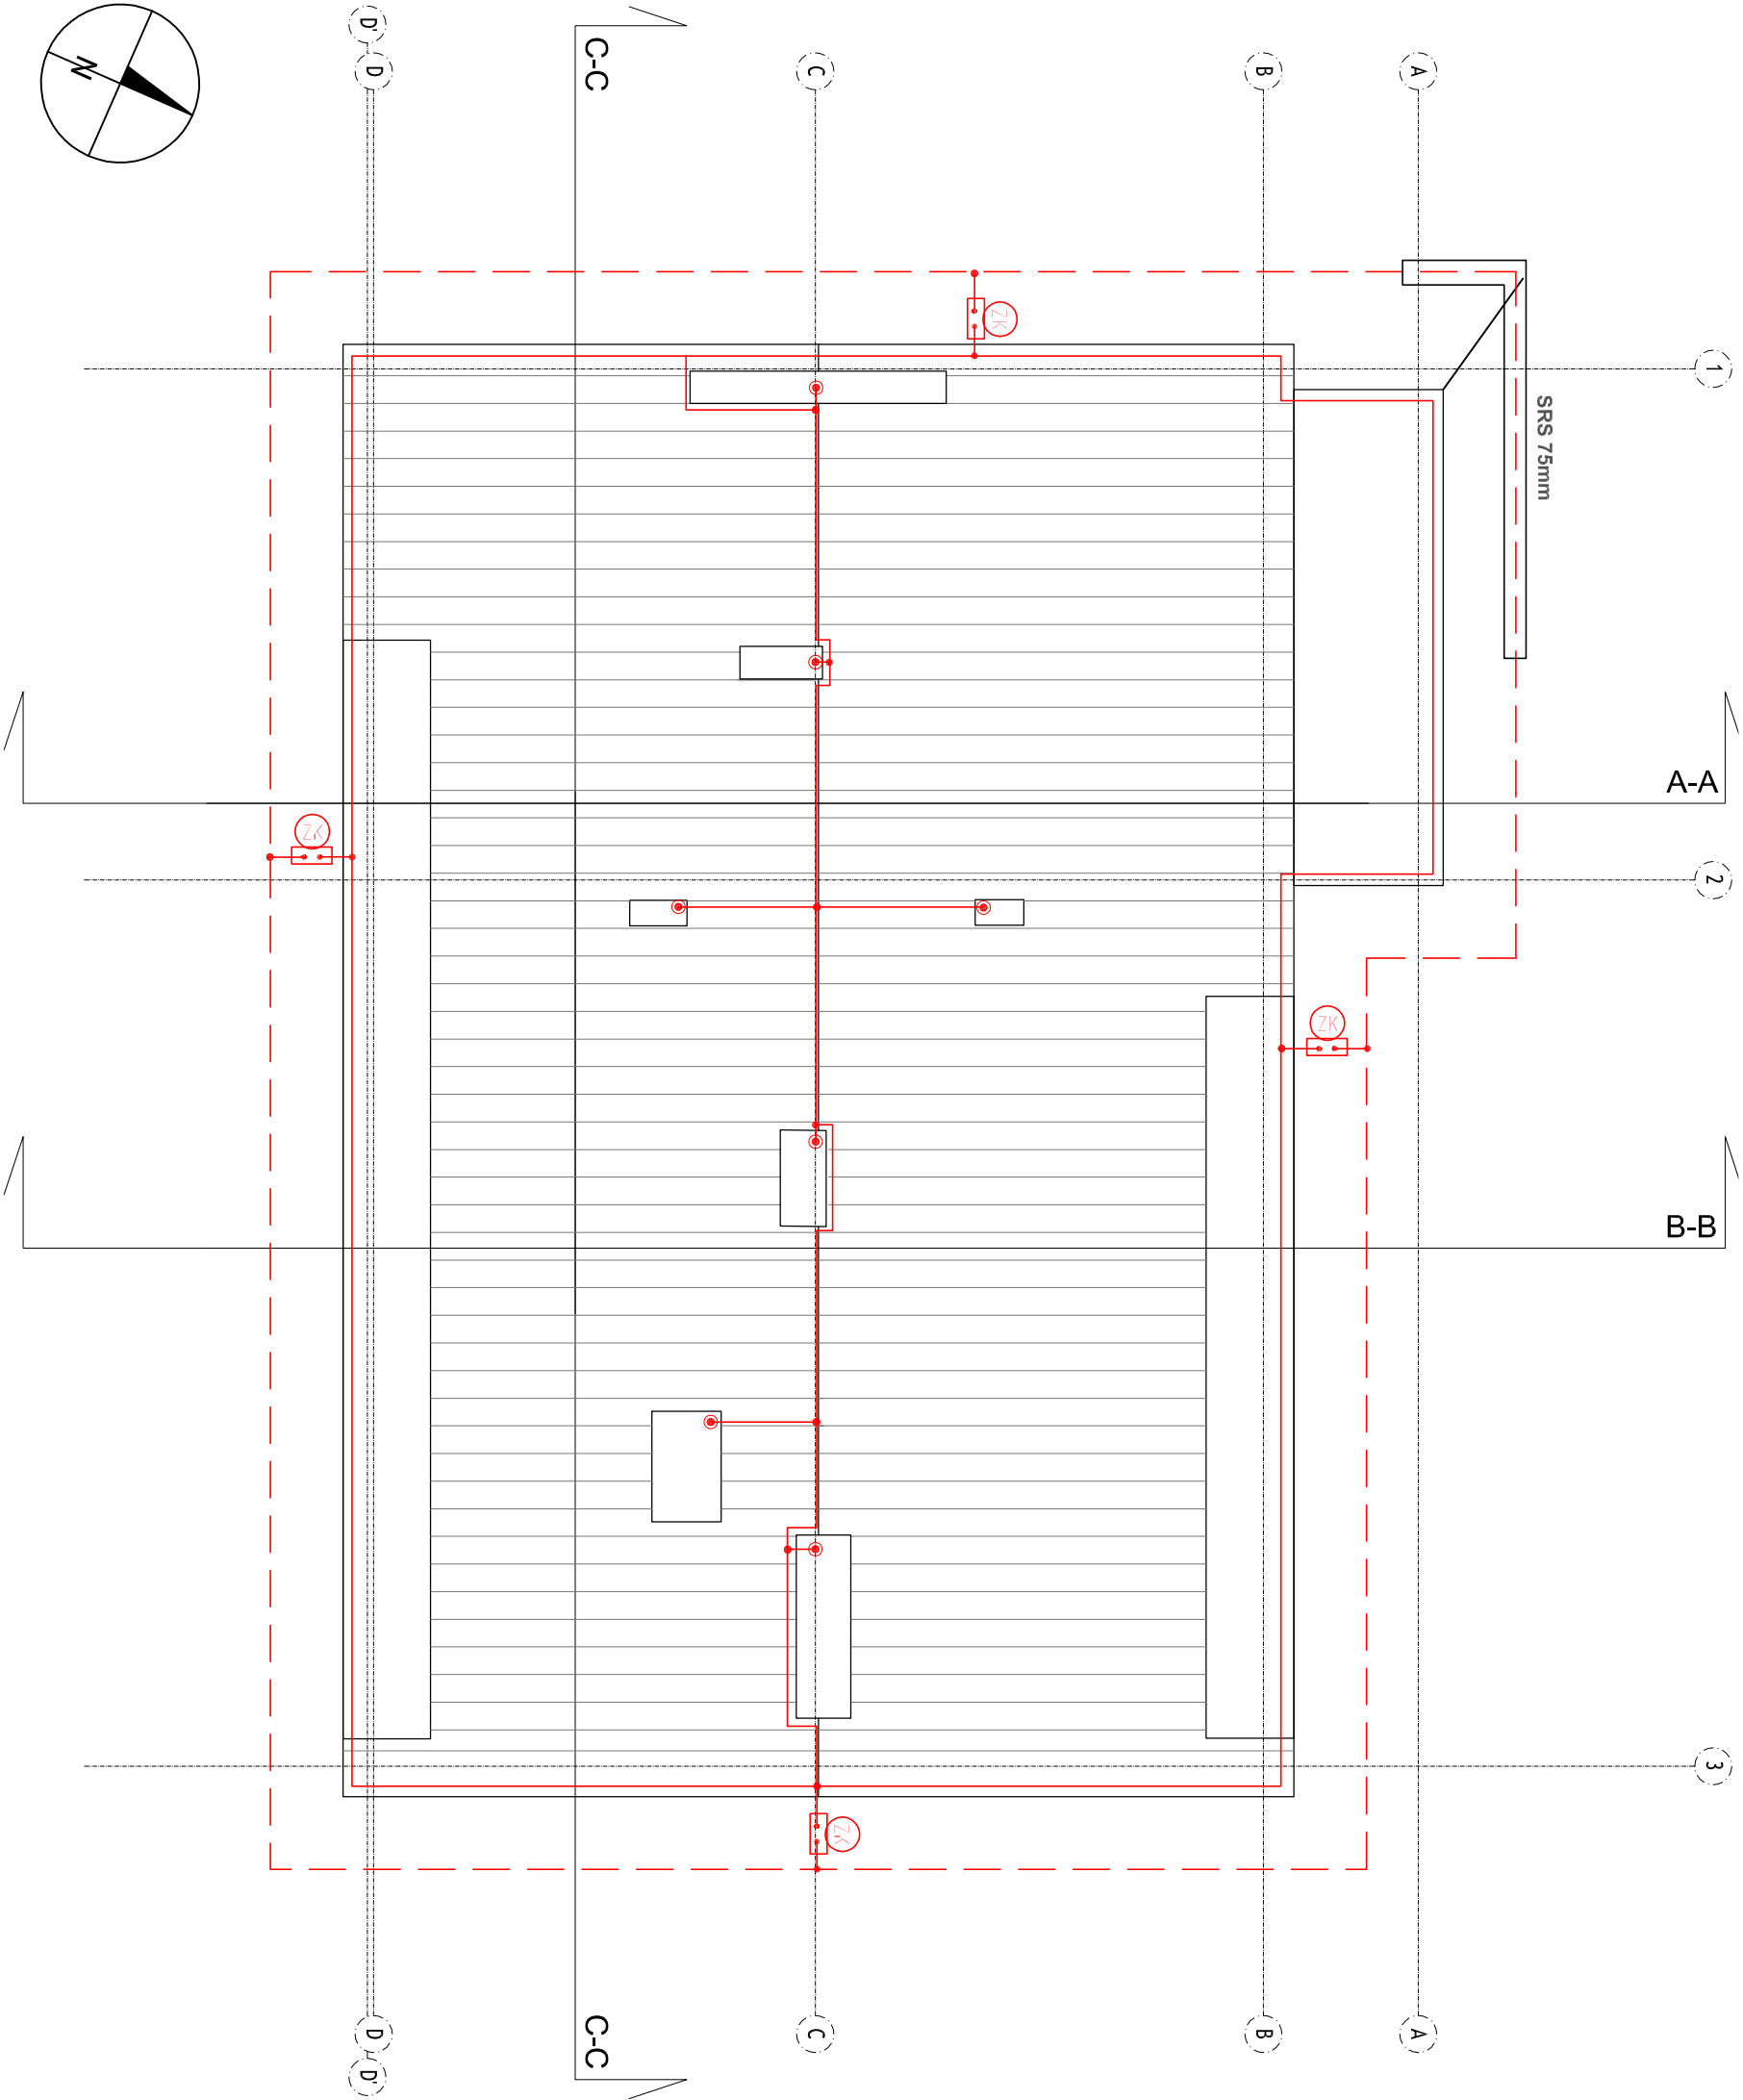

LEGENDA:

- przewód odprowadzający-drut FeZn 16mm w ruze PN-ISO18 prowadzonej podłogowo w elewacji budynku wyprowadzony ze zbrojenia fundamentów
ze złączem kontrolnym, wykonanym w podłogowej zamkniętej puszce rewidyjnej o wymiarach 10x10x7cm na wysokości 0,3 od poziomu gruntu.

	przewodnik - antenka koronowa
	uziom obokowy FeZn 30x4
	zwód poziomy drut ZnFe 18
	połączenie skęcane lub spawane
	uziom powierzchniowy w ruze SRS 75mm

UWAGI:

- Zapewnić ciągłość metalicznych połączeń.
- W miejscach skrzyżowań zwodów poziomych stosować złącza krzyżowe.
- Do zwodów poziomych niskich przyłączyć wszystkie elementy przewodzące oraz obudowy i osłony urządzeń występujących ponad powierzchnią dachu i nie znajdujących się w strefie chronionej. Wentylatorów i kanałów wentylacyjnych i urządzeń instalacji sanitarniej nie przyłączać do instalacji odgromowej (chronić je zwodami pionowymi).
- Całość instalacji wykonać zgodnie z PN-EN 62305-3

- UWAGA! PROJEKT BUDOWLANY NIE DO PROWADZENIA BUDOWY
- UWAGA! WSZYSTKIE WYMAGANIA I WIELKOŚCI SPRAWDZIĆ NA BUDOWIE.
- UWAGA! WIELKOŚĆ ELEMENTÓW KONSTRUKCYJNYCH Wg PROJEKTU KONSTRUKCJI.
- UWAGA! RYSUNEK NALEŻY CZYTAĆ WRAZ ZE SPECYFIKACJĄ, RYSUNKAMI BRANŻOWYMI I KONSTRUKCYJNYMI.

NAZWA INWESTYCJI:

Przebudowa i rozbudowa budynku komunalnego na budynek rehabilitacji wraz z instalacjami wewnętrznymi (elektryczną, gazową, centralnego ogrzewania, wodociągowo-kanalizacyjną) i infrastrukturą towarzyszącą tj. instalacją oświetlenia zewnętrznego, zewnętrzną instalacją kanalizacji opadowej, likwidacją istniejącego utwardzenia terenu, umiarkowaniem dojazdu i dojazdu oraz budową dziesięciu miejsc postojowych na działce nr 565/2 obr. Rzezawa w miejscowości Rzezawa.

ADRES INWESTYCJI:

Rzezawa ul. Wiśniowa 30a

DZ. EWIDENCYJNA 565/2

INWESTOR:

Gmina Rzezawa

ul. Długa 21
32-765 Rzezawa

GENERAŁNY PROJEKTANT:

Biuro Architektury Stosowanej Sp. z o.o.

ul. CZARNOMIEJSKA 55/1
30-049 KRAKÓW



PROJEKTANT:

mgr inż. Krzysztof Plaza

SPECJALNOŚĆ: SIECI, INSTALACJE, URZĄDZENIA ELEKTRYCZNE I ELEKTROENERGETYCZNE
NUMER UPRAWNIENIA: MP/0353/PM/06/07

SPRAWDZAJĄCY:

mgr inż. Piotr Kapuściński

SPECJALNOŚĆ: SIECI, INSTALACJE, URZĄDZENIA ELEKTRYCZNE I ELEKTROENERGETYCZNE
NUMER UPRAWNIENIA: 339/2001

ZESPÓŁ PROJEKTOWY:

mgr inż. Zbigniew Lesniak

Tytuł rysunku:

Instalacja odgromowa

BRANŻA:

elektryczna

FAZA:

projekt budowlany

Nr rysunku:	Nr projektu:	Revizja:	Format:
E6	15003	00	A3
PAB	Data wydruku:	X 2015	Skala:
			1:100

PODPOWIESZANIE NIEJESTO OGRANICZONA, JAK IŻ, JEŚLI RYSUNEK W TYM KONTAKCIE UNICOWNY PRZYSKĄDZĄ, A POKONTO UNIEJSTWIANIE W SYSTEMACH PRZECIOWYMA DANYCH, ZA WYJĄTKIEM WSKAZANYCH OGRANICZEŃ, PRZEDKOWNY WYKONANIE W JAKIEKOLWIEK FORMIE, W TYM ELEKTRONICZNEJ, MECHANICZNEJ, FOTOKOPII, REPRODUKCJI, PRZEDKOWNY OPŁACI DO KONTAKCOWANIE ZAWN BEZ ZGODY AUTORA, JEST ZABRONIONE I POOLEGA ODPOWIEDZIALNOŚCI KARNIEJ Z MOCY ART. 116, 117, 118 I 119 I 