


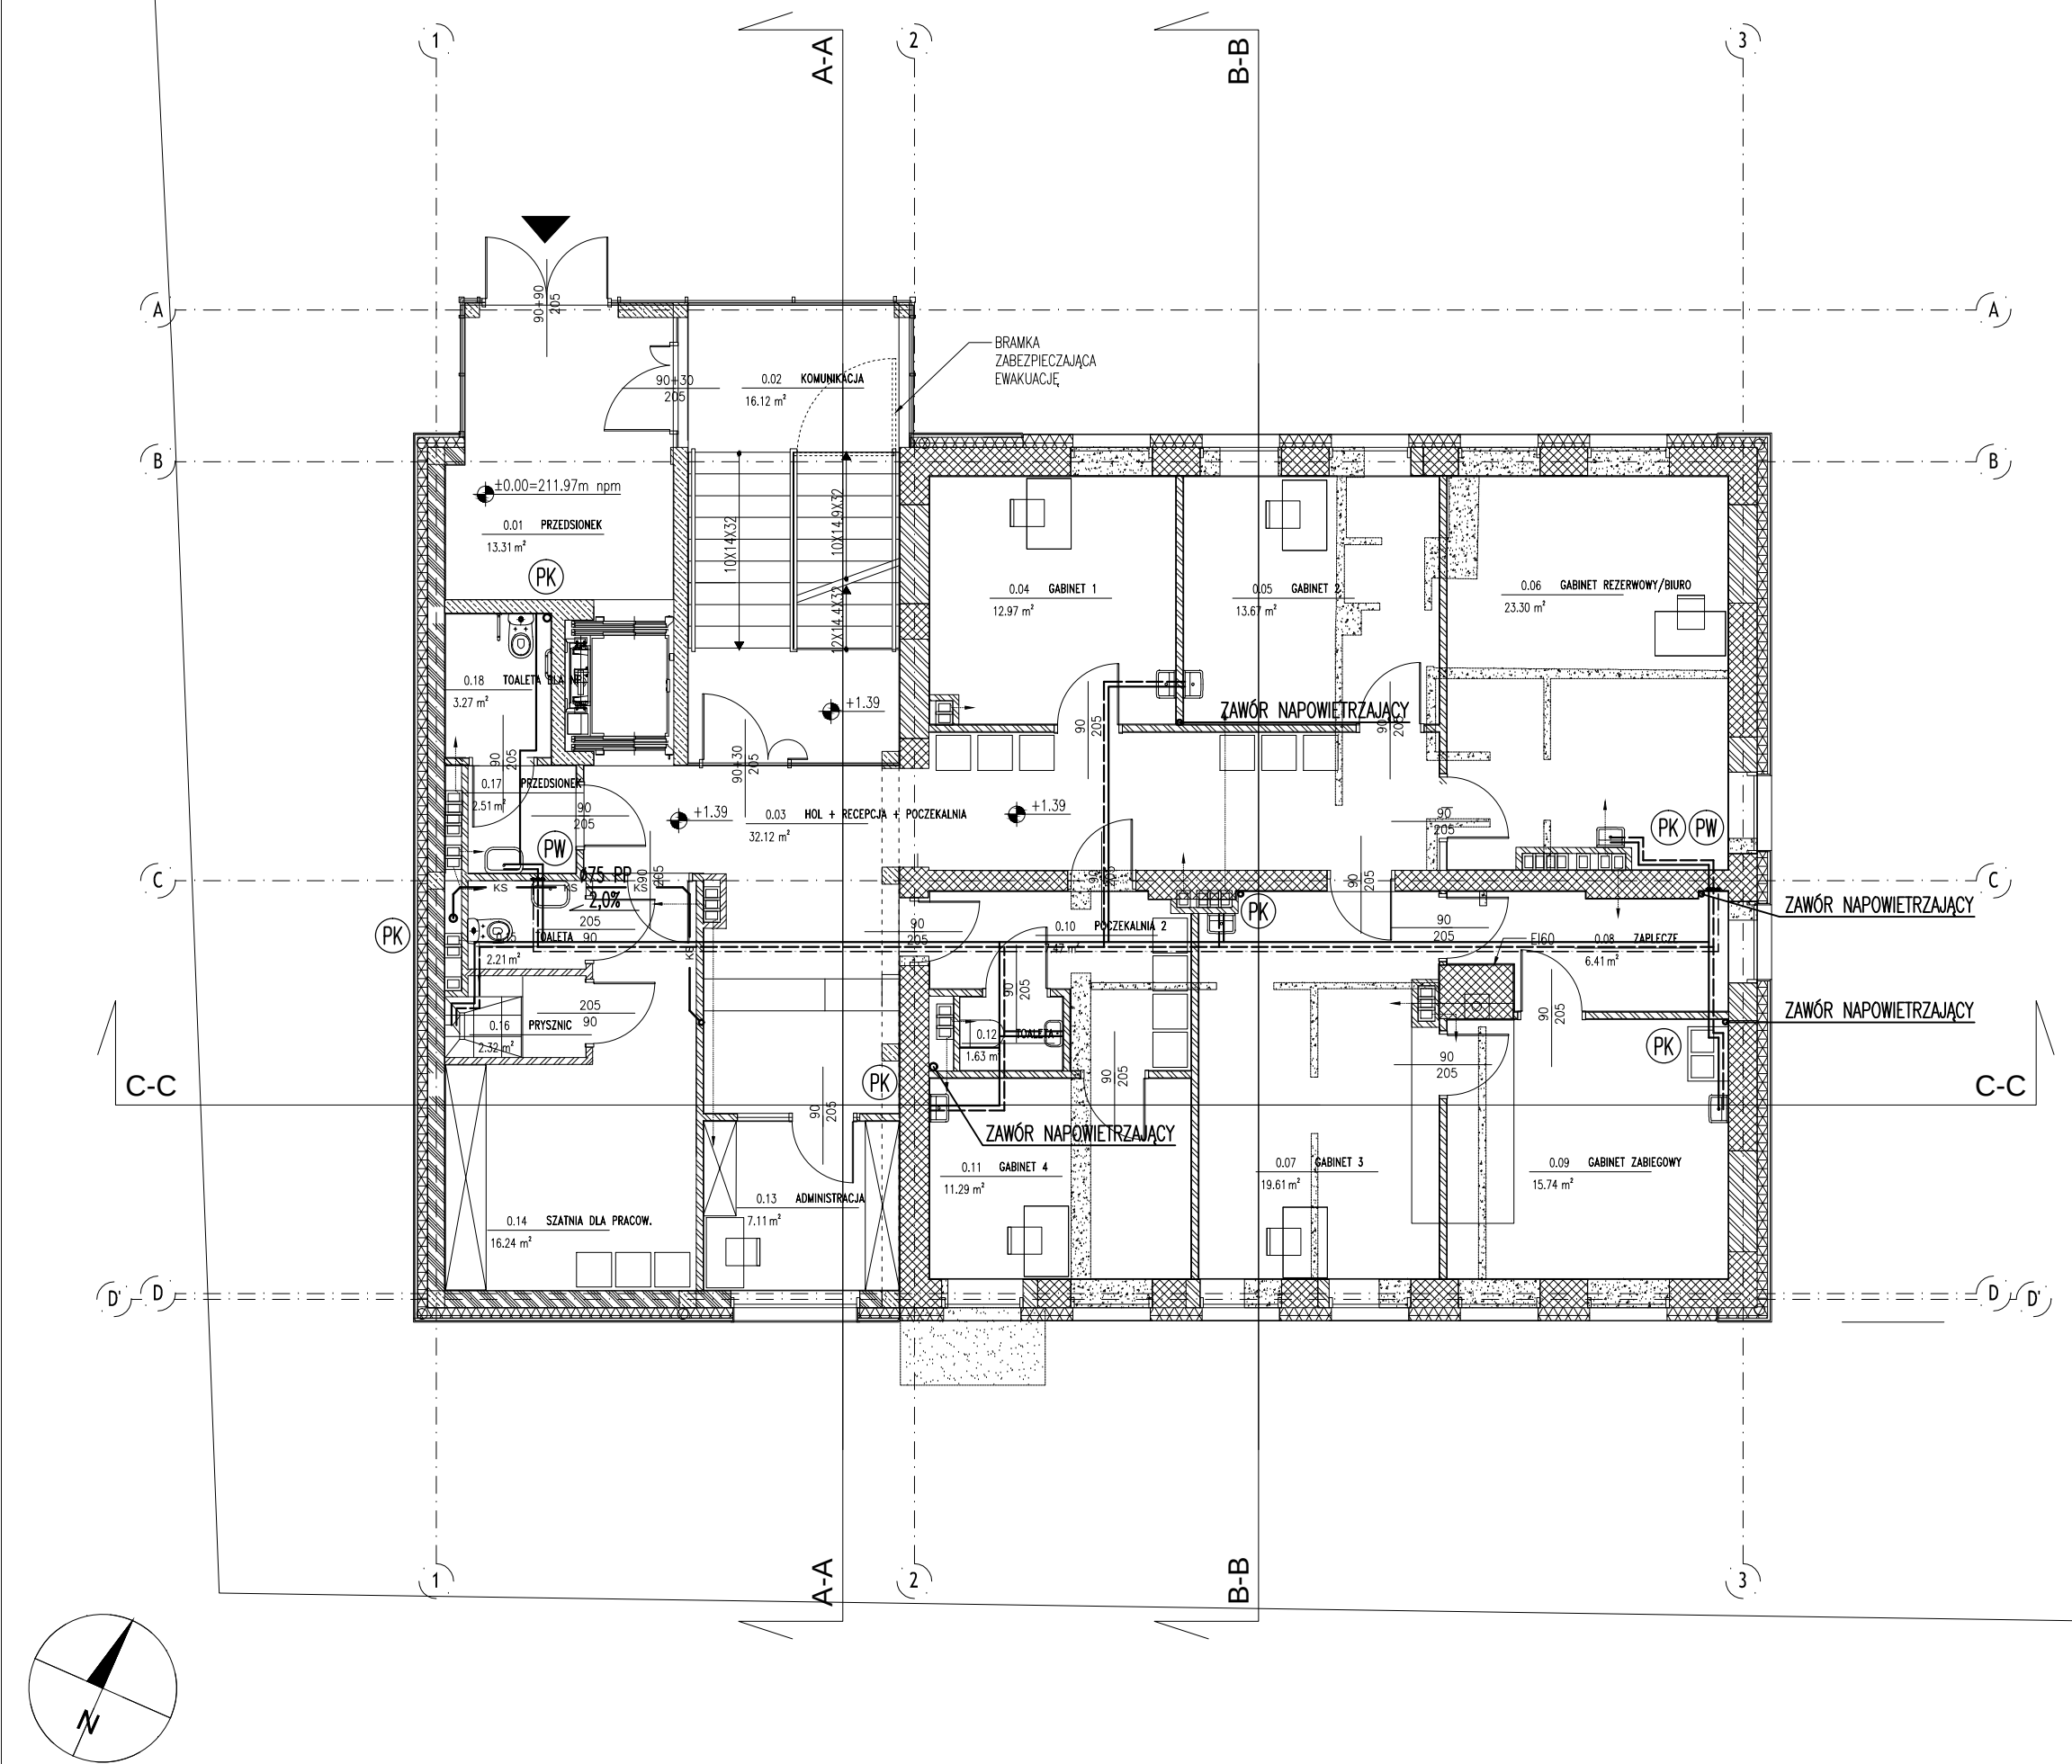

1. UWAGA! PROJEKT BUDOWLANY NIE DO PROWADZENIA BUDOWY. 2. UWAGA! WSZYSTKIE WYMIARY I WIELKOŚCI SPRAWDZIĆ NA BUDOWIE. 3. UWAGA! WIELKOŚĆ ELEMENTÓW KONSTRUKCYJNYCH WG PROJEKTU KONSTRUKCJI. 4. UWAGA! RYSUNEK NALEŻY CZYTAĆ WRAZ ZE SPECYFIKACJĄ, RYSUNKAMI BRANŻOWYMI I KONSTRUKCYJNYMI.			
NAZWA INWESTYCJI:			
Przebudowa i rozbudowa budynku komunalnego na budynek rehabilitacji wraz z instalacjami wewnętrznymi (elektryczną, gazową, centralnego ogrzewania, wodociągowo-kanalizacyjną) i infrastrukturą towarzyszącą tj. instalacją oświetlenia zewnętrznego, zewnętrzną instalacją kanalizacji opadowej, likwidacją istniejącego utwardzenia terenu, utwardzeniem dojazdu i dojazdu oraz budową dziesięciu miejsc postojowych na działce nr 565/2 obr. Rzezawa w miejscowości Rzezawa.			
LEGENDA:			
INSTALACJA ZIMNEJ WODY INSTALACJA CIEPŁEJ WODY INSTALACJA CYRKULACJI C.W.U. KS INSTALACJA KAN. SANITARNEJ (NADPOSADZKOWA) KSP INSTALACJA KAN. SANITARNEJ (PODPOSADZKOWA) ⌚ PW PIONY WODNE ○ PK PION KANALIZACJI SANITARNEJ			
ADRES INWESTYCJI:			
Rzezawa ul. Wiśniowa 30a			
DZ. EWIDENCYJNA 565/2			
INWESTOR:			
Gmina Rzezawa			
ul. Długa 21 32-765 Rzezawa			
GENERALNY PROJEKTANT:			S-A-S Biurowo Architektury Stosowanej
Biuro Architektury Stosowanej Sp. z o.o.			
UL. CZARNOWIEJSKA 55/1 30-049 KRAKÓW			
PROJEKTANT:			
mgr inż. Jarosław Lesiewicz			
SPECJALNOŚĆ: INSTALACJE SANITARNE NUMER UPRAWNIEN: MAP / 0152 / POOS / 08			
SPRAWDZAJĄCY:			
mgr inż. Piotr Tylka			
SPECJALNOŚĆ: INSTALACJE SANITARNE NUMER UPRAWNIEN: MAP / 0230 / POOS / 09			
ZESPÓŁ PROJEKTOWY:			
-			
TYTUŁ RYSUNKU:			
Rzut parteru - instalacja wod-kan			
BRANŻA:			
sanitarna			
FAZA:			
projekt budowlany			
Nr rysunku :	Nr projektu :	Revizja:	Format :
S-2	15003	00	420 x 297 mm
	Indeks fazy:	Data edycji:	Skala :
	PAB	X 2015	1:100
ROZPOWISZCZNIANIE NIENIEJSZEGO OPRAWOWANIA, JAK TEŻ JEGO FRAGMENTÓW, W TYM KONCEPCJI, WYKONANYCH RYSUNKÓW, A PONADTO UMIESZCZANIE W SYSTEMACH PRZECHOWYWANIA DANYCH - ZA WYJĄTKIEM WŁAŚCIWYCH ORGANÓW ADMINISTRACJI, PRZEKAZYWANIE W JAKIEJKOLWIEK FORMIE, W TYM: ELEKTRONICZNEJ, MECHANICZNEJ, FOTOKOPII, REPRODUKCJI, PRZEDRUKU ORAZ DOKONYWANIE ZMIAN BEZ ZGODY AUTORA JEST ZABRONIONE I PODLEGA ODPOWIEDZIALNOŚCI KARNEJ Z MOCY ART. 116, 117, 118 USTAWY Z DNIA 4 LUTEGO 1994 R. O PRAWIE AUTORSKIM I PRAWACH POKREWNYCH. (DZ.U. NR 24, POZ.83 Z 1994 R.)			