


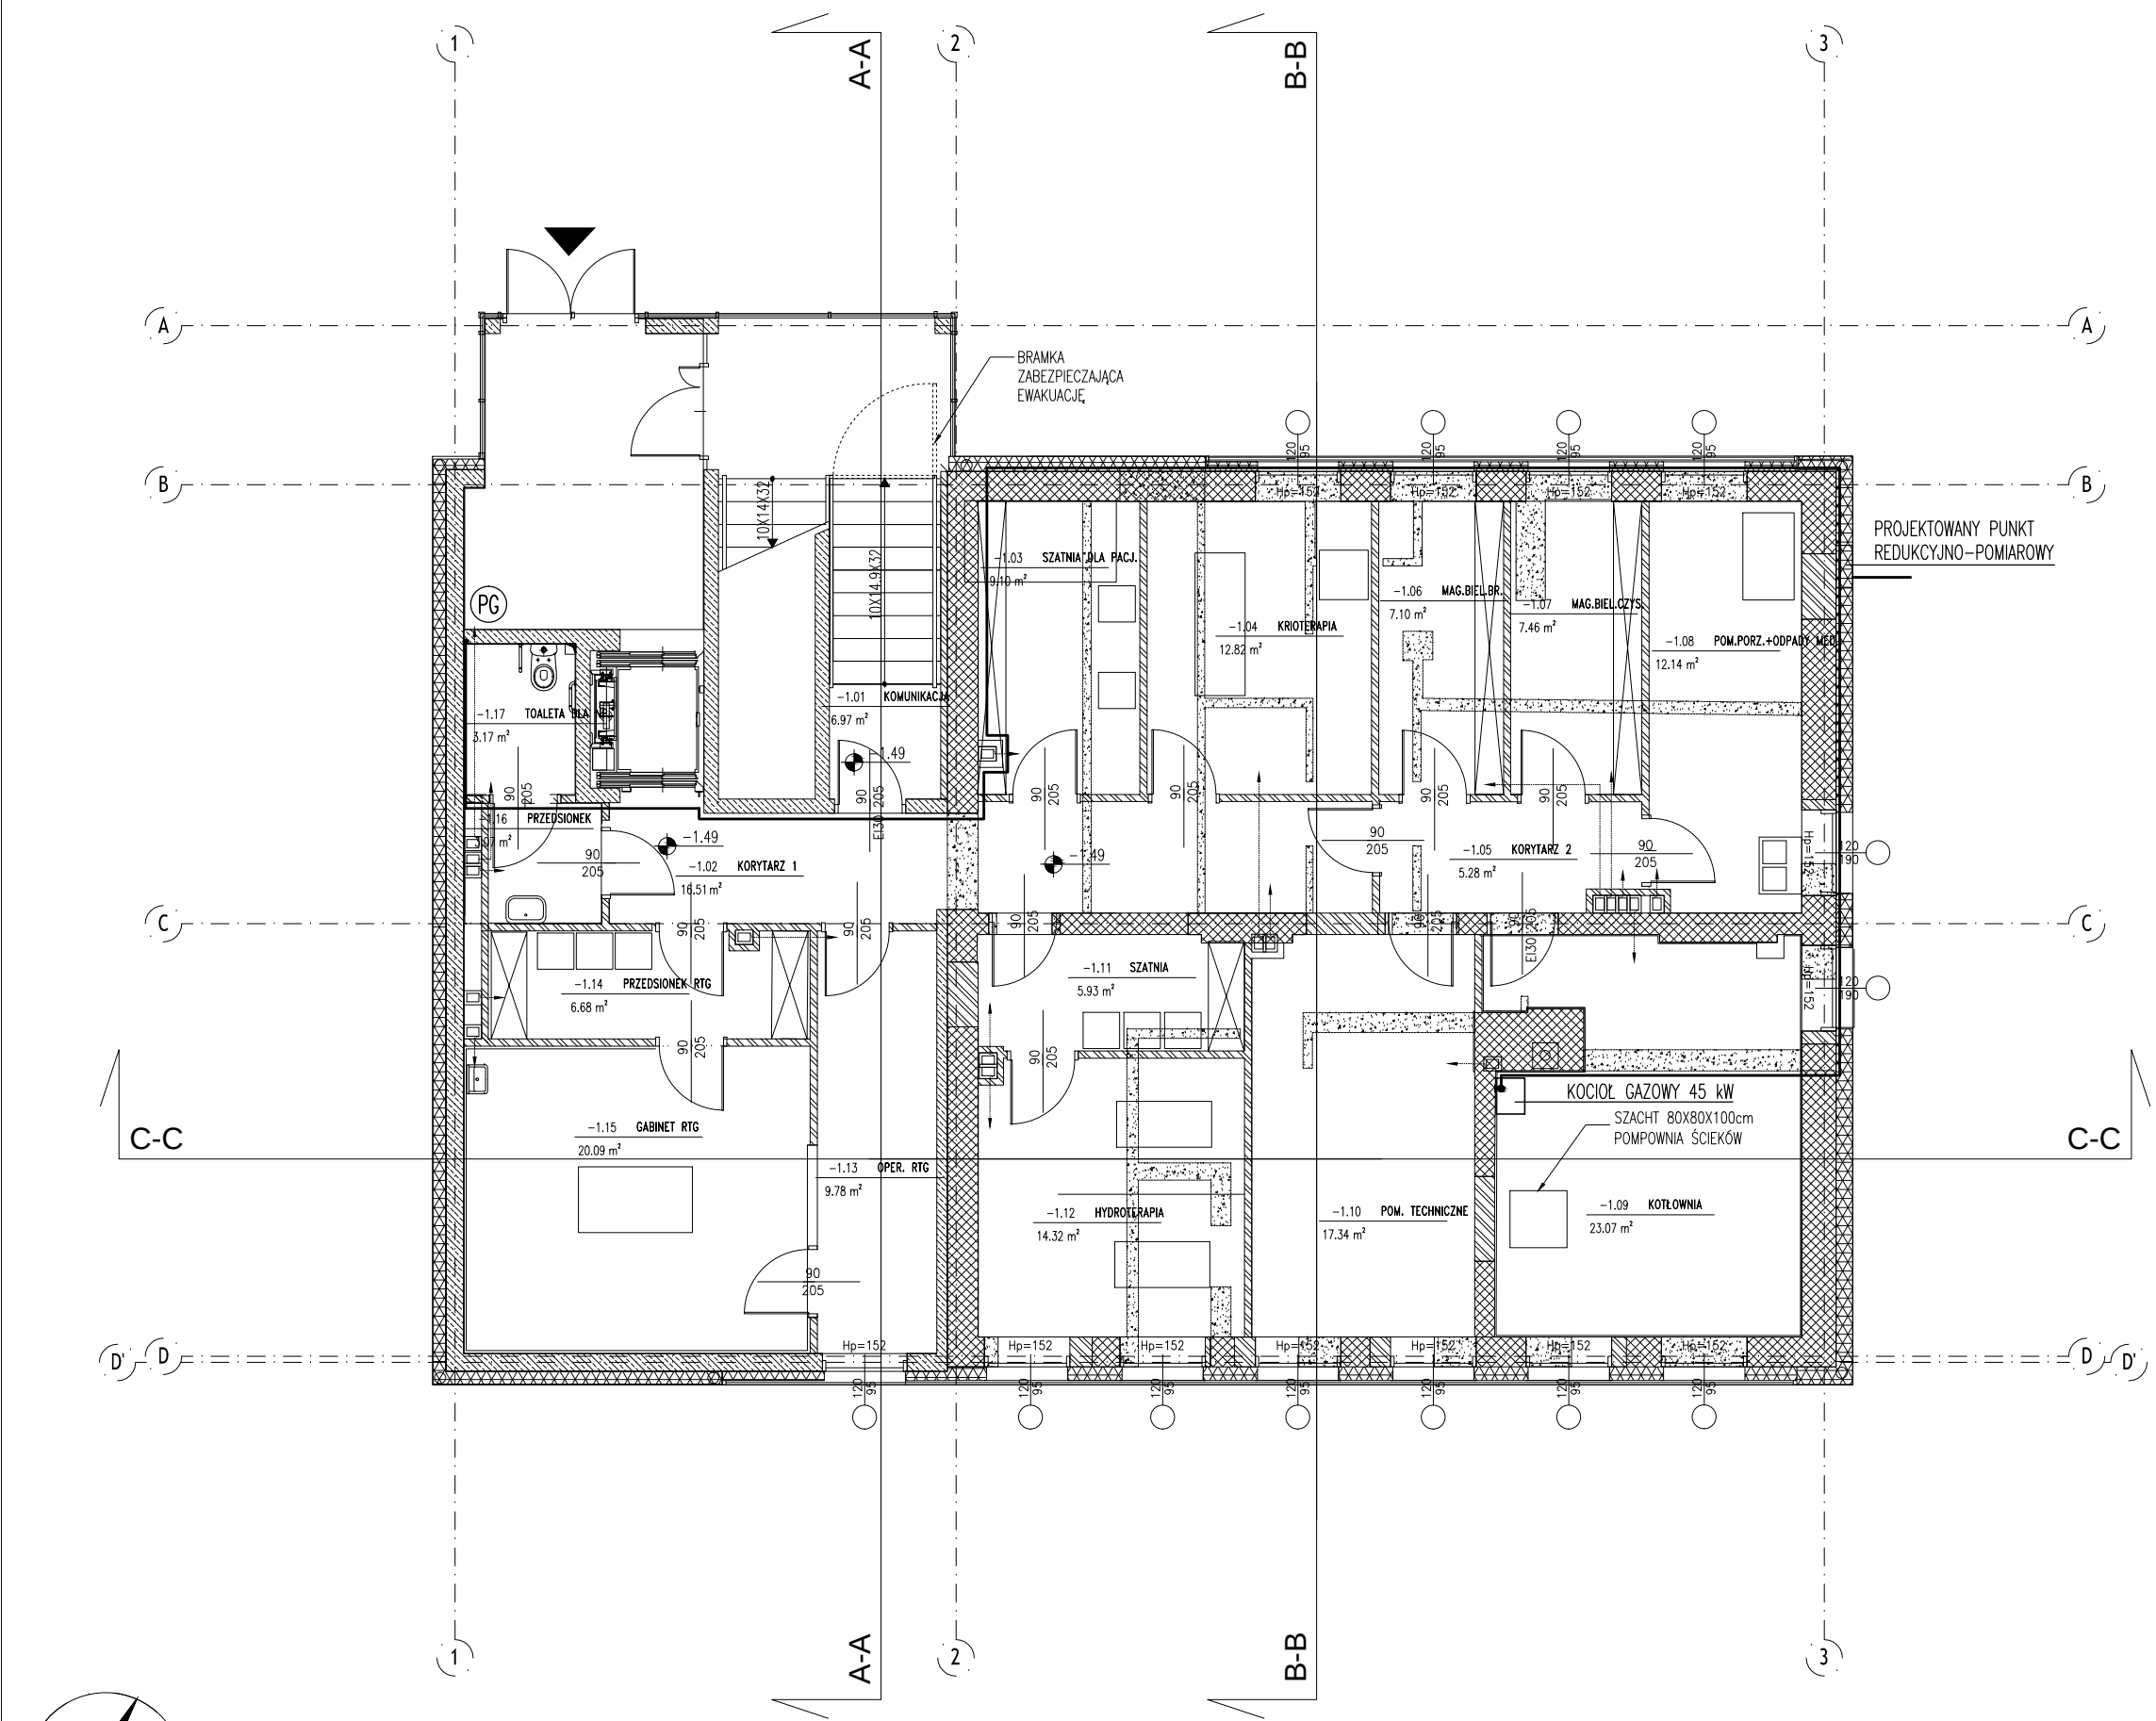

1. **UWAGA!** PROJEKT BUDOWLANY NIE DO PROWADZENIA BUDOWY.
2. **UWAGA!** WSZYSTKIE WYMIARY I WIELKOŚCI SPRAWDZIĆ NA BUDOWIE.
3. **UWAGA!** WIELKOŚĆ ELEMENTÓW KONSTRUKCYJNYCH WG PROJEKTU KONSTRUKCJI.
4. **UWAGA!** RYSUNEK NALEŻY CZYTAĆ WRAZ ZE SPECYFIKACJĄ, RYSUNKAMI BRANŻOWYMI I KONSTRUKCYJNYMI.

NAZWA INWESTYCJI:

Przebudowa i rozbudowa budynku komunalnego na budynek rehabilitacji wraz z instalacjami wewnętrznymi (elektryczną, gazową, centralnego ogrzewania, wodociągowo-kanalizacyjną) i infrastrukturą towarzyszącą tj. instalacją oświetlenia zewnętrznego, zewnętrzną instalacją kanalizacji opadowej, likwidacją istniejącego utwardzenia terenu, utwardzeniem dojazdu i dojazdu oraz budową dziesięciu miejsc postojowych na działce nr 565/2 obr. Rzezawa w miejscowości Rzezawa.

LEGENDA:

- INSTALACJA GAZU
- (PG) PION GAZOWY

ADRES INWESTYCJI:

Rzezawa ul. Wiśniowa 30a

DZ. EWIDENCYJNA 565/2

INWESTOR:

Gmina Rzezawa

ul. Długa 21
32-765 Rzezawa

GENERALNY PROJEKTANT:

Biuro Architektury Stosowanej Sp. z o.o.

UL. CZARNOWIEJSKA 55/1
30-049 KRAKÓW



PROJEKTANT:

mgr inż. Jarosław Lesiewicz

SPECJALNOŚĆ: INSTALACJE SANITARNE
NUMER UPRAWNIEN: MAP / 0152 / POOS / 08

SPRAWDZAJĄCY:

mgr inż. Piotr Tylka

SPECJALNOŚĆ: INSTALACJE SANITARNE
NUMER UPRAWNIEN: MAP / 0230 / POOS / 09

ZESPÓŁ PROJEKTOWY:

-

TYTUŁ RYSUNKU:

Rzut przyziemia - instalacja gazu

BRANŻA:

sanitarna

FAZA:

projekt budowlany

Nr rysunku : S-4	Nr projektu : 15003 Indeks fazy: PAB	Revizja: 00 Data edycji: X 2015	Format : 420 x 297 mm Skala : 1:100
----------------------------	---	--	--

ROZPOWISZCZNIANIE NIENIEJSZEGO OPRAWOWANIA, JAK TEŻ JEGO FRAGMENTÓW, W TYM KONCEPCJI, WYKONANYCH RYSUNKÓW, A PONADTO UMIESZCZANIE W SYSTEMACH PRZECHOWYWANIA DANYCH - ZA WYJĄTKIEM WŁAŚCIWYCH ORGANÓW ADMINISTRACJI, PRZEKAZYWANIE W JAKIEJKOLWIEK FORMIE, W TYM: ELEKTRONICZNEJ, MECHANICZNEJ, FOTOKOPII, REPRODUKCJI, PRZEDRUKU ORAZ DOKONYWANIE ZMIAN BEZ ZGODY AUTORA JEST ZABRONIONE I PODLEGA ODPOWIEDZIALNOŚCI KARNEJ Z MOCY ART. 116, 117, 118 USTAWY Z DNIA 4 LUTEGO 1994 R. O PRAWIE AUTORSKIM I PRAWACH POKREWNYCH. (DZ.U. NR 24, POZ.83 Z 1994 R.)