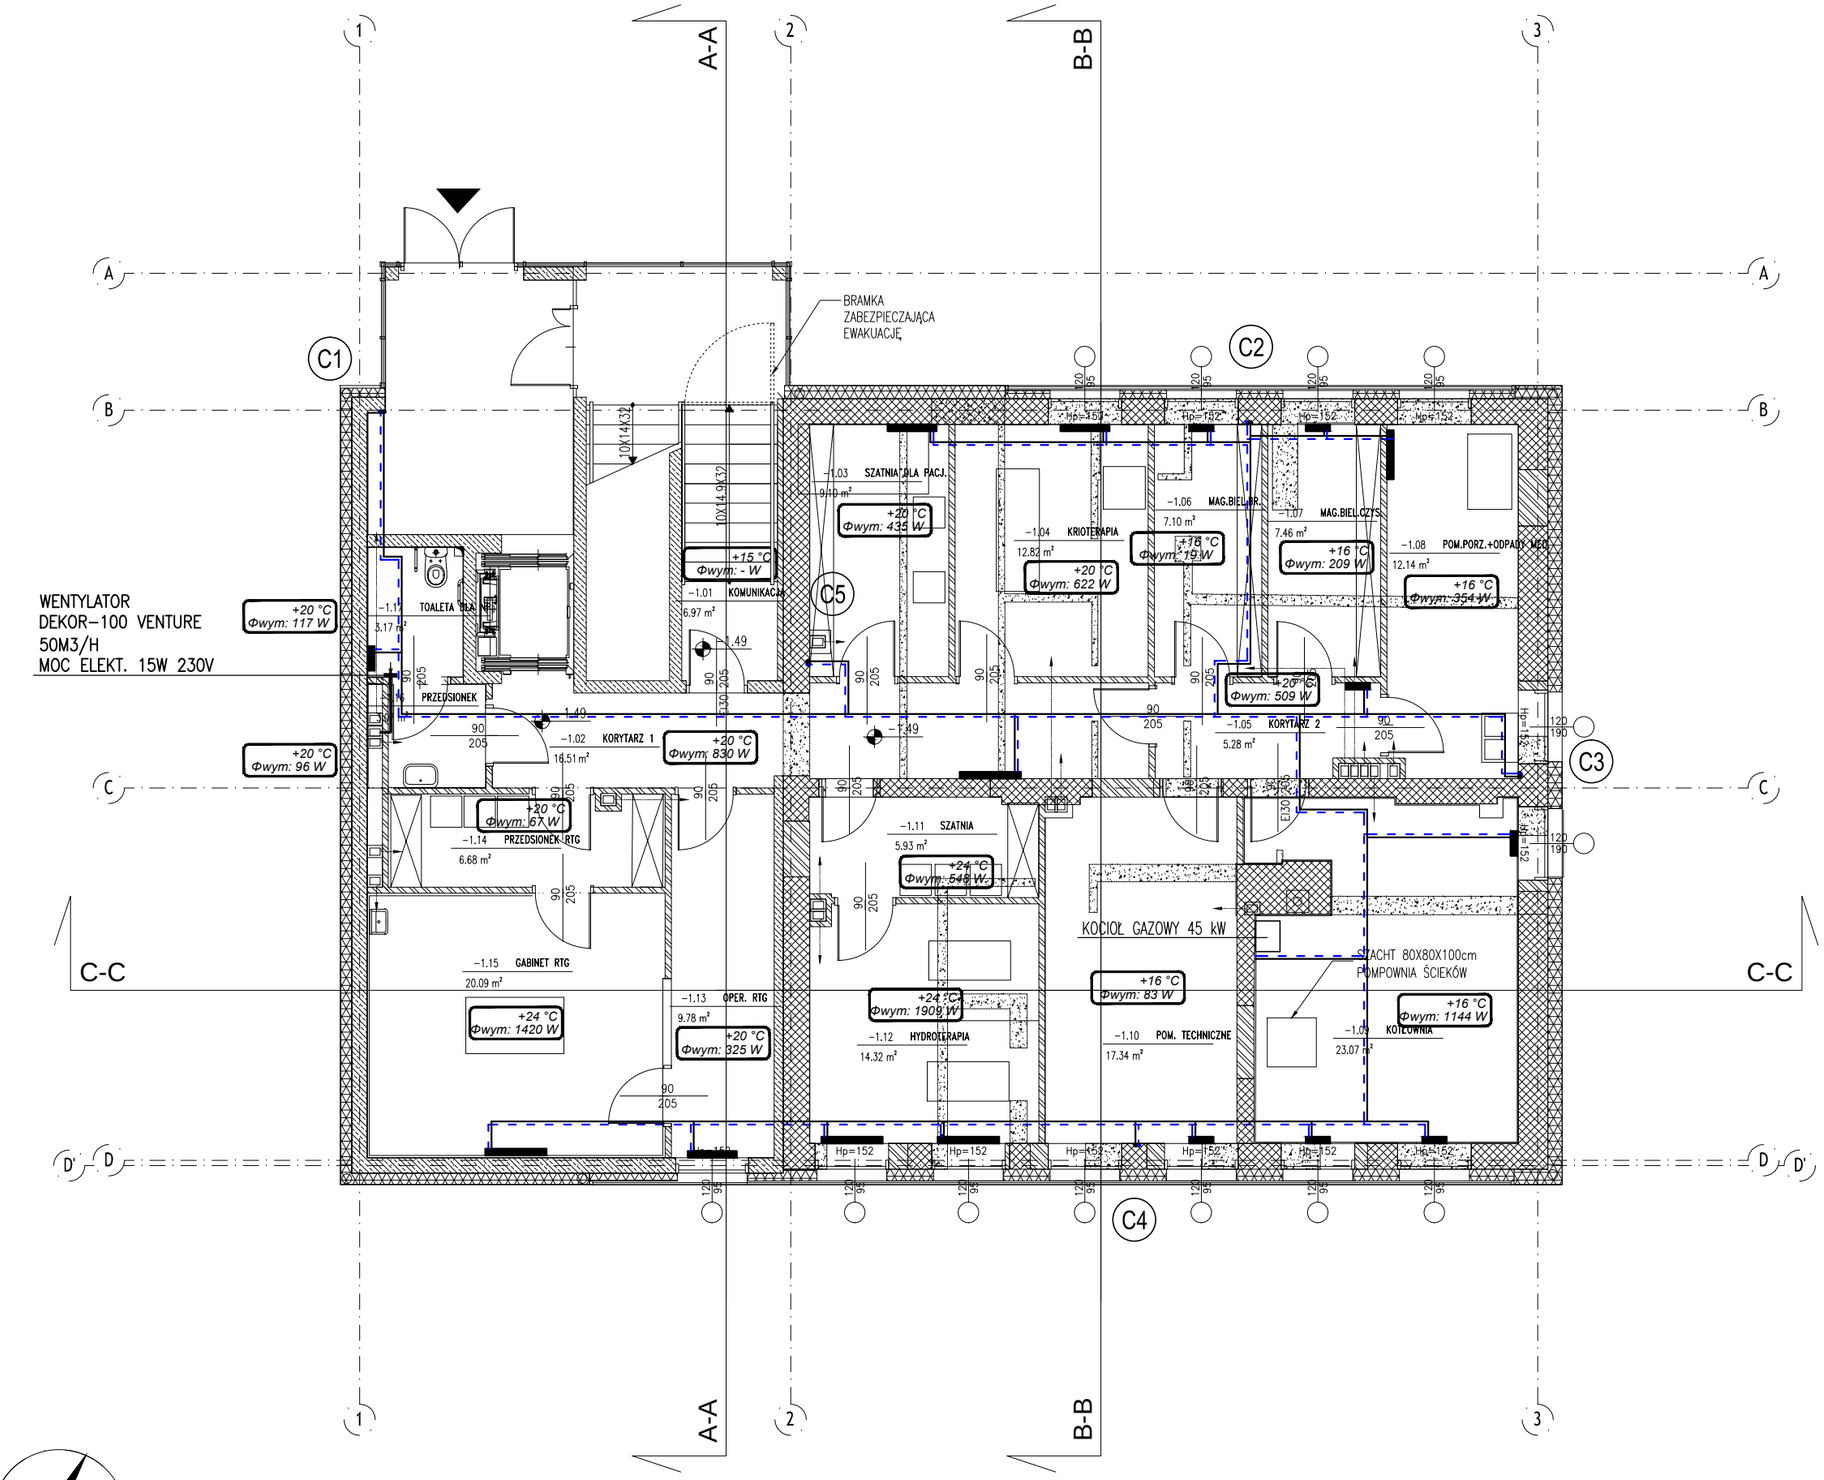

1. **UWAGA!** PROJEKT BUDOWLANY NIE DO PROWADZENIA BUDOWY.
2. **UWAGA!** WSZYSTKIE WYMIARY I WIELKOŚCI SPRAWDZIĆ NA BUDOWIE.
3. **UWAGA!** WIELKOŚĆ ELEMENTÓW KONSTRUKCYJNYCH WG PROJEKTU KONSTRUKCJI.
4. **UWAGA!** RYSUNEK NALEŻY CZYTAĆ WRAZ ZE SPECYFIKACJĄ, RYSUNKAMI BRANŻOWYMI I KONSTRUKCYJNYMI.

NAZWA INWESTYCJI:

Przebudowa i rozbudowa budynku komunalnego na budynek rehabilitacji wraz z instalacjami wewnętrznymi (elektryczną, gazową, centralnego ogrzewania, wodociągowo-kanalizacyjną) i infrastrukturą towarzyszącą tj. instalacją oświetlenia zewnętrznego, zewnętrzną instalacją kanalizacji opadowej, likwidacją istniejącego utwardzenia terenu, utwardzeniem dojścia i dojazdu oraz budową dziesięciu miejsc postojowych na działce nr 565/2 obr. Rzezawa w miejscowości Rzezawa.

LEGENDA:

- INSTALACJA C.O. ZASILANIE/POWRÓT
- C1 PIONY C.O.
- GRZEJNIK PŁYTOWY

ADRES INWESTYCJI:

Rzezawa ul. Wiśniowa 30a

DZ. EWIDECYJNA 565/2

INWESTOR:

Gmina Rzezawa

ul. Długa 21
32-765 Rzezawa

GENERALNY PROJEKTANT:

Biuro Architektury Stosowanej Sp. z o.o.

UL. CZARNOWIEJSKA 55/1
30-049 KRAKÓW

PROJEKTANT:

mgr inż. Jarosław Lesiewicz

SPECJALNOŚĆ: INSTALACJE SANITARNE
NUMER UPRAWNIEŃ: MAP / 0152 / POOS / 08

SPRAWDZAJĄCY:

mgr inż. Piotr Tylka

SPECJALNOŚĆ: INSTALACJE SANITARNE
NUMER UPRAWNIEŃ: MAP / 0230 / POOS / 09

ZESPÓŁ PROJEKTOWY:

-

TYTUŁ RYSUNKU:

Rzut przyziemia - instalacja grzewcza

BRANŻA:

sanitarna

FAZA:

projekt budowlany

Nr rysunku :	Nr projektu :	Rewizja:	Format :
S-7	15003	00	420 x 297 mm
	Indeks fazy: PAB	Data edycji: X 2015	Skala : 1:100

ROZPOWSZECHNIANIE NIENIEJSZEGO OPRACOWANIA, JAK TEŻ JEGO FRAGMENTÓW, W TYM KONCEPCJI, WYKONANYCH RYSUNKÓW, A PONADTO UMIESZCZANIE W SYSTEMACH PRZECHOWYWANIA DANYCH - ZA WYJĄTKIEM WŁAŚCIWYCH ORGANÓW ADMINISTRACJI. PRZEKAZYWANIE W JAKIEJKOLWIEK FORMIE, W TYM: ELEKTRONICZNEJ, MECHANICZNEJ, FOTOKOPII, REPRODUKCJI, PRZEDRUKU ORAZ DOKONYWANIE ZMIAN BEZ ZGODY AUTORA JEST ZABRONIONE I PODLEGA ODPOWIEDZIALNOŚCI KARNEJ Z MOCY ART. 116, 117, 118 USTAWY Z DNIA 4 LUTEGO 1994 R. O PRAWIE AUTORSKIM I PRAWACH POKREWNYCH. (DZ.U. NR 24. POZ.83 Z 1994 R.)