

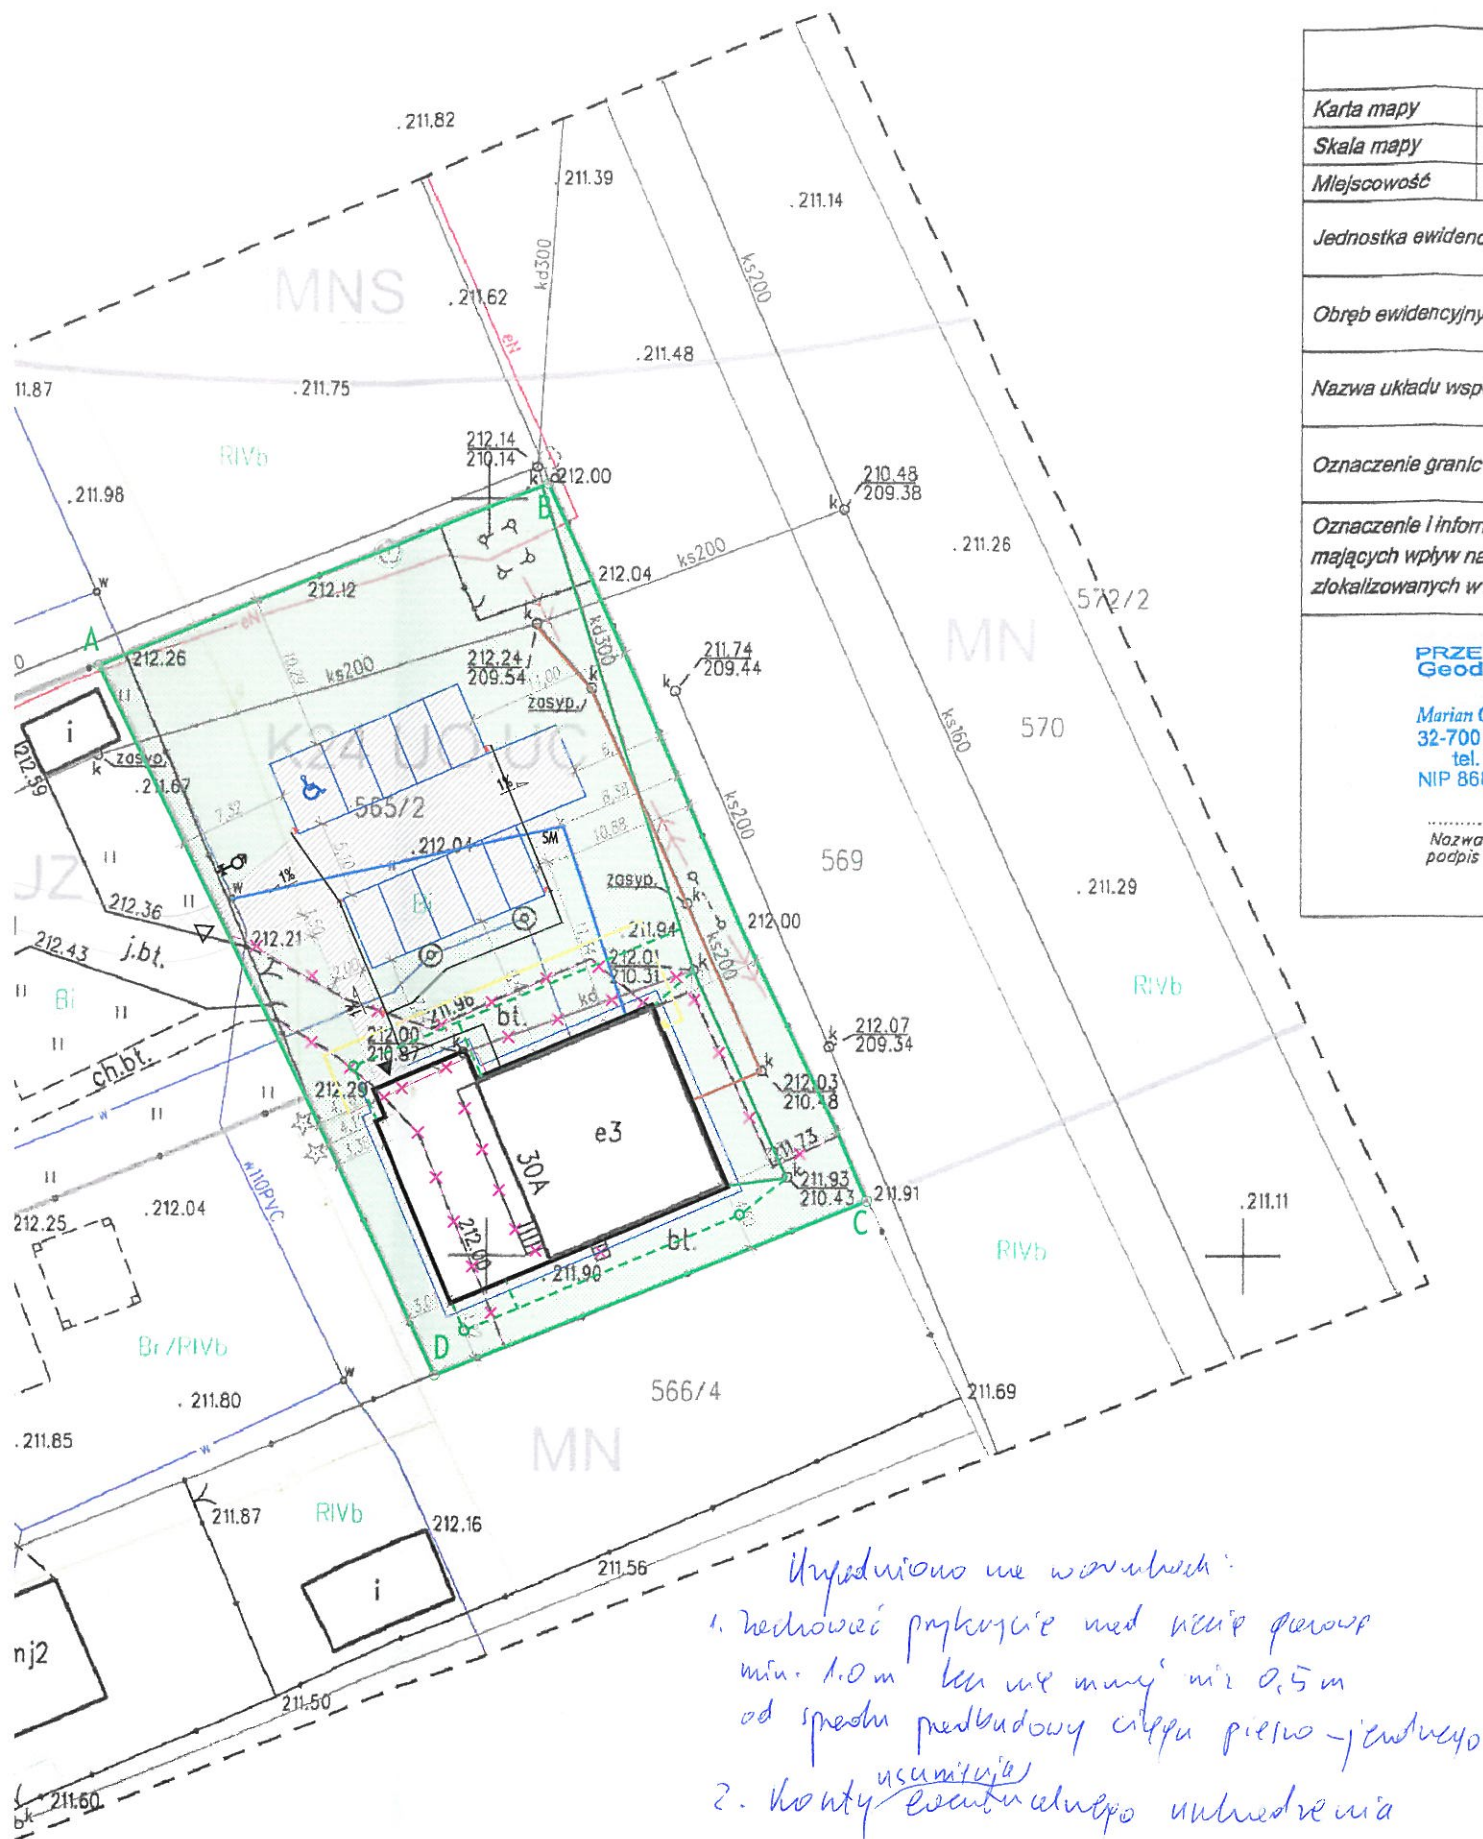


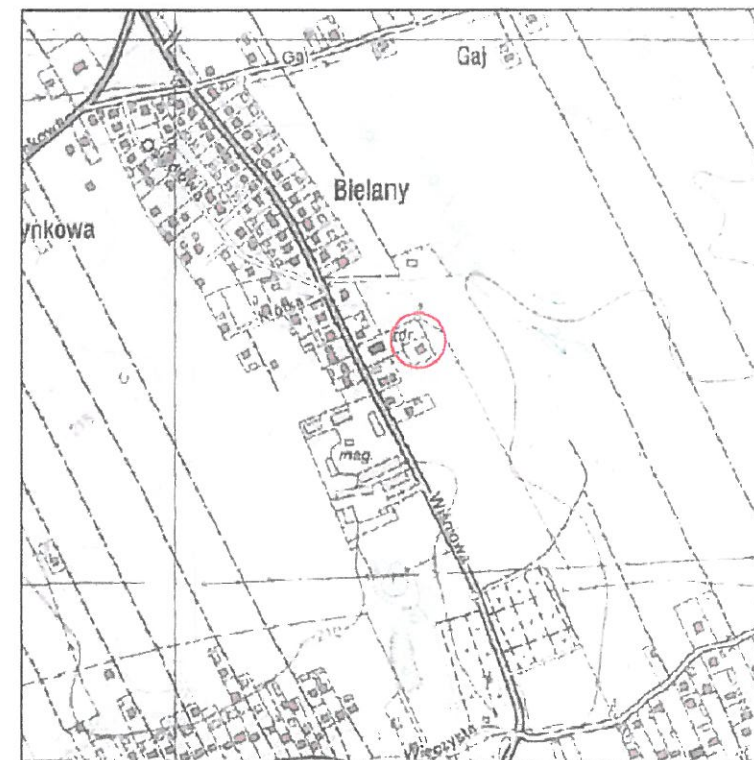

MAPA DO CELÓW PROJEKTOWYCH			
Karta mapy	7.124.16.24.3.3 (u65 - k.m. 199)	ID Pracy	6640.2076.2015
Skala mapy	1 : 500	Data opracowania mapy	04.08.2015
Miejscowość	Rzeszawa - ul. Wiśniowa	numer działki	565/2
Jednostka ewidencyjna		identyfikator	[120107_2]
Obręb ewidencyjny		nazwa	Rzeszawa
Nazwa układu współrzędnych		prostokątnych płaskich	2000/21
		wysokości	Kronsztadt 86
Oznaczenie granic obszaru, który był przedmiotem aktualizacji	-----		
Oznaczenie i informacje o służebnościach gruntowych mających wpływ na zagospodarowanie gruntów, zlokalizowanych w granicach projektowanej inwestycji	Przedmiotowa działka nie jest obciążona służebnościami gruntowymi		
PRZEDSIĘBIORSTWO USŁUG Geodezyjno-Kartograficznych "GEOKOS" s.c. Marian Oleksy, Tomasz Fischer, Łukasz Szwedczyk 32-700 Bochnia, ul. Kazimierza Wlk. 23 tel. 14/ 612-28-72, 608-631-837 NIP 868-10-44-421 Regon 850282836		Marian Oleksy GEODETA UPRAWNIENY Zaśw. GUGiK nr 1963-złkr.1,2,3.	
Nazwa/imie inżyniera wykonawcy oraz podpis osoby reprezentującej wykonawcę		Imię inżyniera, nr uprawnień oraz podpis geodety uprawnionego który opracował mapę	

ORIENTACJA 1 : 10 000

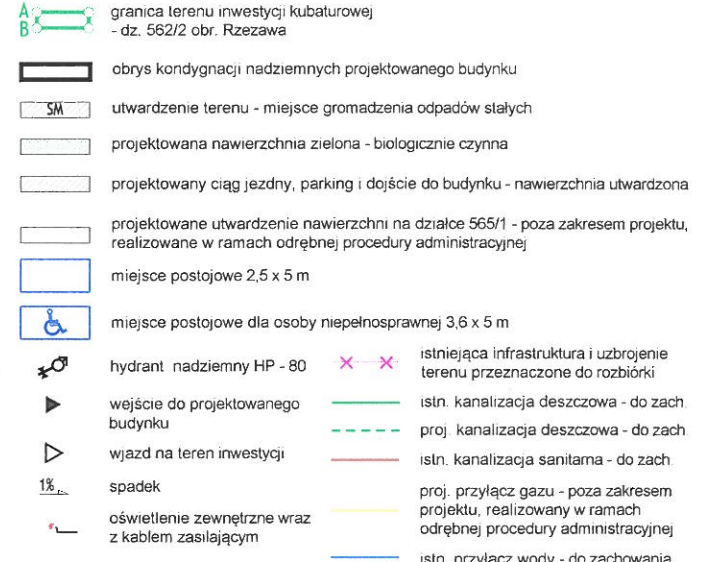

1. UWAGA! PROJEKT BUDOWLANY NIE DO PROWADZENIA BUDOWY. 2. UWAGA! WSZYSTKIE WYMIARY I WIELKOŚCI SPRAWDZIĆ NA BUDOWIE. 3. UWAGA! WIELKOŚĆ ELEMENTÓW KONSTRUKCYJNYCH WG PROJEKTU KONSTRUKCJI. 4. UWAGA! RYSUNEK NALEŻY CZYTAĆ WRAZ ZE SPECYFIKACJĄ, RYSUNKAMI BRANŻOWYMI I KONSTRUKCYJNYMI. 5. UWAGA! NA ETAPIE REALIZACJI NALEŻY POTWIERDZIĆ NOŚNOŚĆ I STAN TECHNICZNY WSZYSTKICH ELEMENTÓW KONSTRUKCYJNYCH PRZEZNACZONYCH DO ZACHOWANIA			
NAZWA INWESTYCJI:			
Przebudowa i rozbudowa budynku komunalnego na budynek rehabilitacji wraz z instalacjami wewnętrznymi (elektryczną, gazową, centralnego ogrzewania, wodociągowo-kanalizacyjną) i infrastrukturą towarzyszącą tj. instalacją oświetlenia zewnętrznego, zewnętrzną instalacją kanalizacji opadowej, przebudową sieci wodociągowej polegającej na budowie hydrantu nadziemnego i przebudową przyłącza gazowego, likwidacją istniejącego utwardzenia terenu, utwardzeniem dojazdu i dojazdu oraz budową dziesięciu miejsc postojowych na działce nr 565/2 obr. Rzeszawa w miejscowości Rzeszawa.			
LEGENDA OZNACZEŃ			
			
ADRES INWESTYCJI:			
Rzeszawa ul. Wiśniowa 30a			
DZ. EWIDENCYJNA 565/2			
INWESTOR			
Gmina Rzeszawa			
ul. Długa 21 32-765 Rzeszawa			
GENERALNY PROJEKTANT			
Biuro Architektury Stosowanej Sp. z o.o.			
UL. CZARNOWIEJSKA 55/1 30-049 KRAKÓW			
PROJEKTANT			
mgr inż. arch. Jakub Kaczmarczyk			
SPECJALNOŚĆ ARCHITEKTONICZNA NUMER UPRAWNIEN. MPOIA / 042 / 2010			
SPRAWDZAJĄCY			
mgr inż. arch. Anna Małota			
SPECJALNOŚĆ ARCHITEKTONICZNA NUMER UPRAWNIEN. MPOIA / 076 / 2008			
ZESPÓŁ PROJEKTOWY			
mgr inż. arch. Radosław Głodek inż. arch. Bartłomiej Łużyński			
TYTUŁ RYSUNKU			
PROJEKT ZAGOSPODAROWANIA TERENU			
BRANŻA:			
architektoniczna			
FAZA:			
projekt budowlany			
Nr rysunku:	Nr projektu:	Rewidja:	Format:
PZT-01	15003	00	580 x 297 mm
Indeks łazy:	Data edycji:	Skala:	
PAB	X 2015	1:500	
ROZPOWISZCZANIE NIEJESZEGO OPRACOWANIA, JAKIŻ JEGO FRAGMENTÓW, W TYM KONCEPCJI, WYKONANYCH RYSUNKÓW, A POKADTO UMIESZCZANIE W SYSTEMACH PRZECHOWYWANIA DANYCH - ZA WYJĄTKIEM WŁASNYCH ORGANÓW ADMINISTRACJI, PRZEKAZYWANIE W JAKIEJKOLWIEK FORMIE, W TYM ELEKTRONICZNEJ, MECHANICZNEJ, FOTOKOPII, REPRODUKCJI, PRZEDRUKU ORAZ DOKONYWANIE ZMIAN BEZ ZGODY AUTORA JEST ZABRONIONE I PODLEGA ODPOWIEDZIALNOŚCI KARNEJ Z MOCY ART. 116, 117, 118 USTAWY Z DNIA 4 LUTEGO 1994 R. O PRAWIE AUTORSKIM I PRAWACH POKREWNYCH (DZ. U. NR 24, POZ. 83 Z 1994 R.)			

Uwzględniono uwagi wariantów:
1. bezdrożce przykrycie nad ulicą parowoz
min. 1.0m ten nie ma być niż 0.5m
od spodu przebudowy całego piętra - jedynego
2. konty^{usunięty} ewidencyjnego umieszczenia
kierownicy przykrycie tawerny

27.10.2015

Polska Spółka Gazownictwa sp. z o.o.
Oddział w Tarnowie
Dział Zarządzania Majątkiem Sieciowym
Sekcja Ewidencji Majątku i Uzgodnień

KIEROWNIK
Sektora Ewidencji Majątku
i Uzgodnień
Paweł Fenrych