


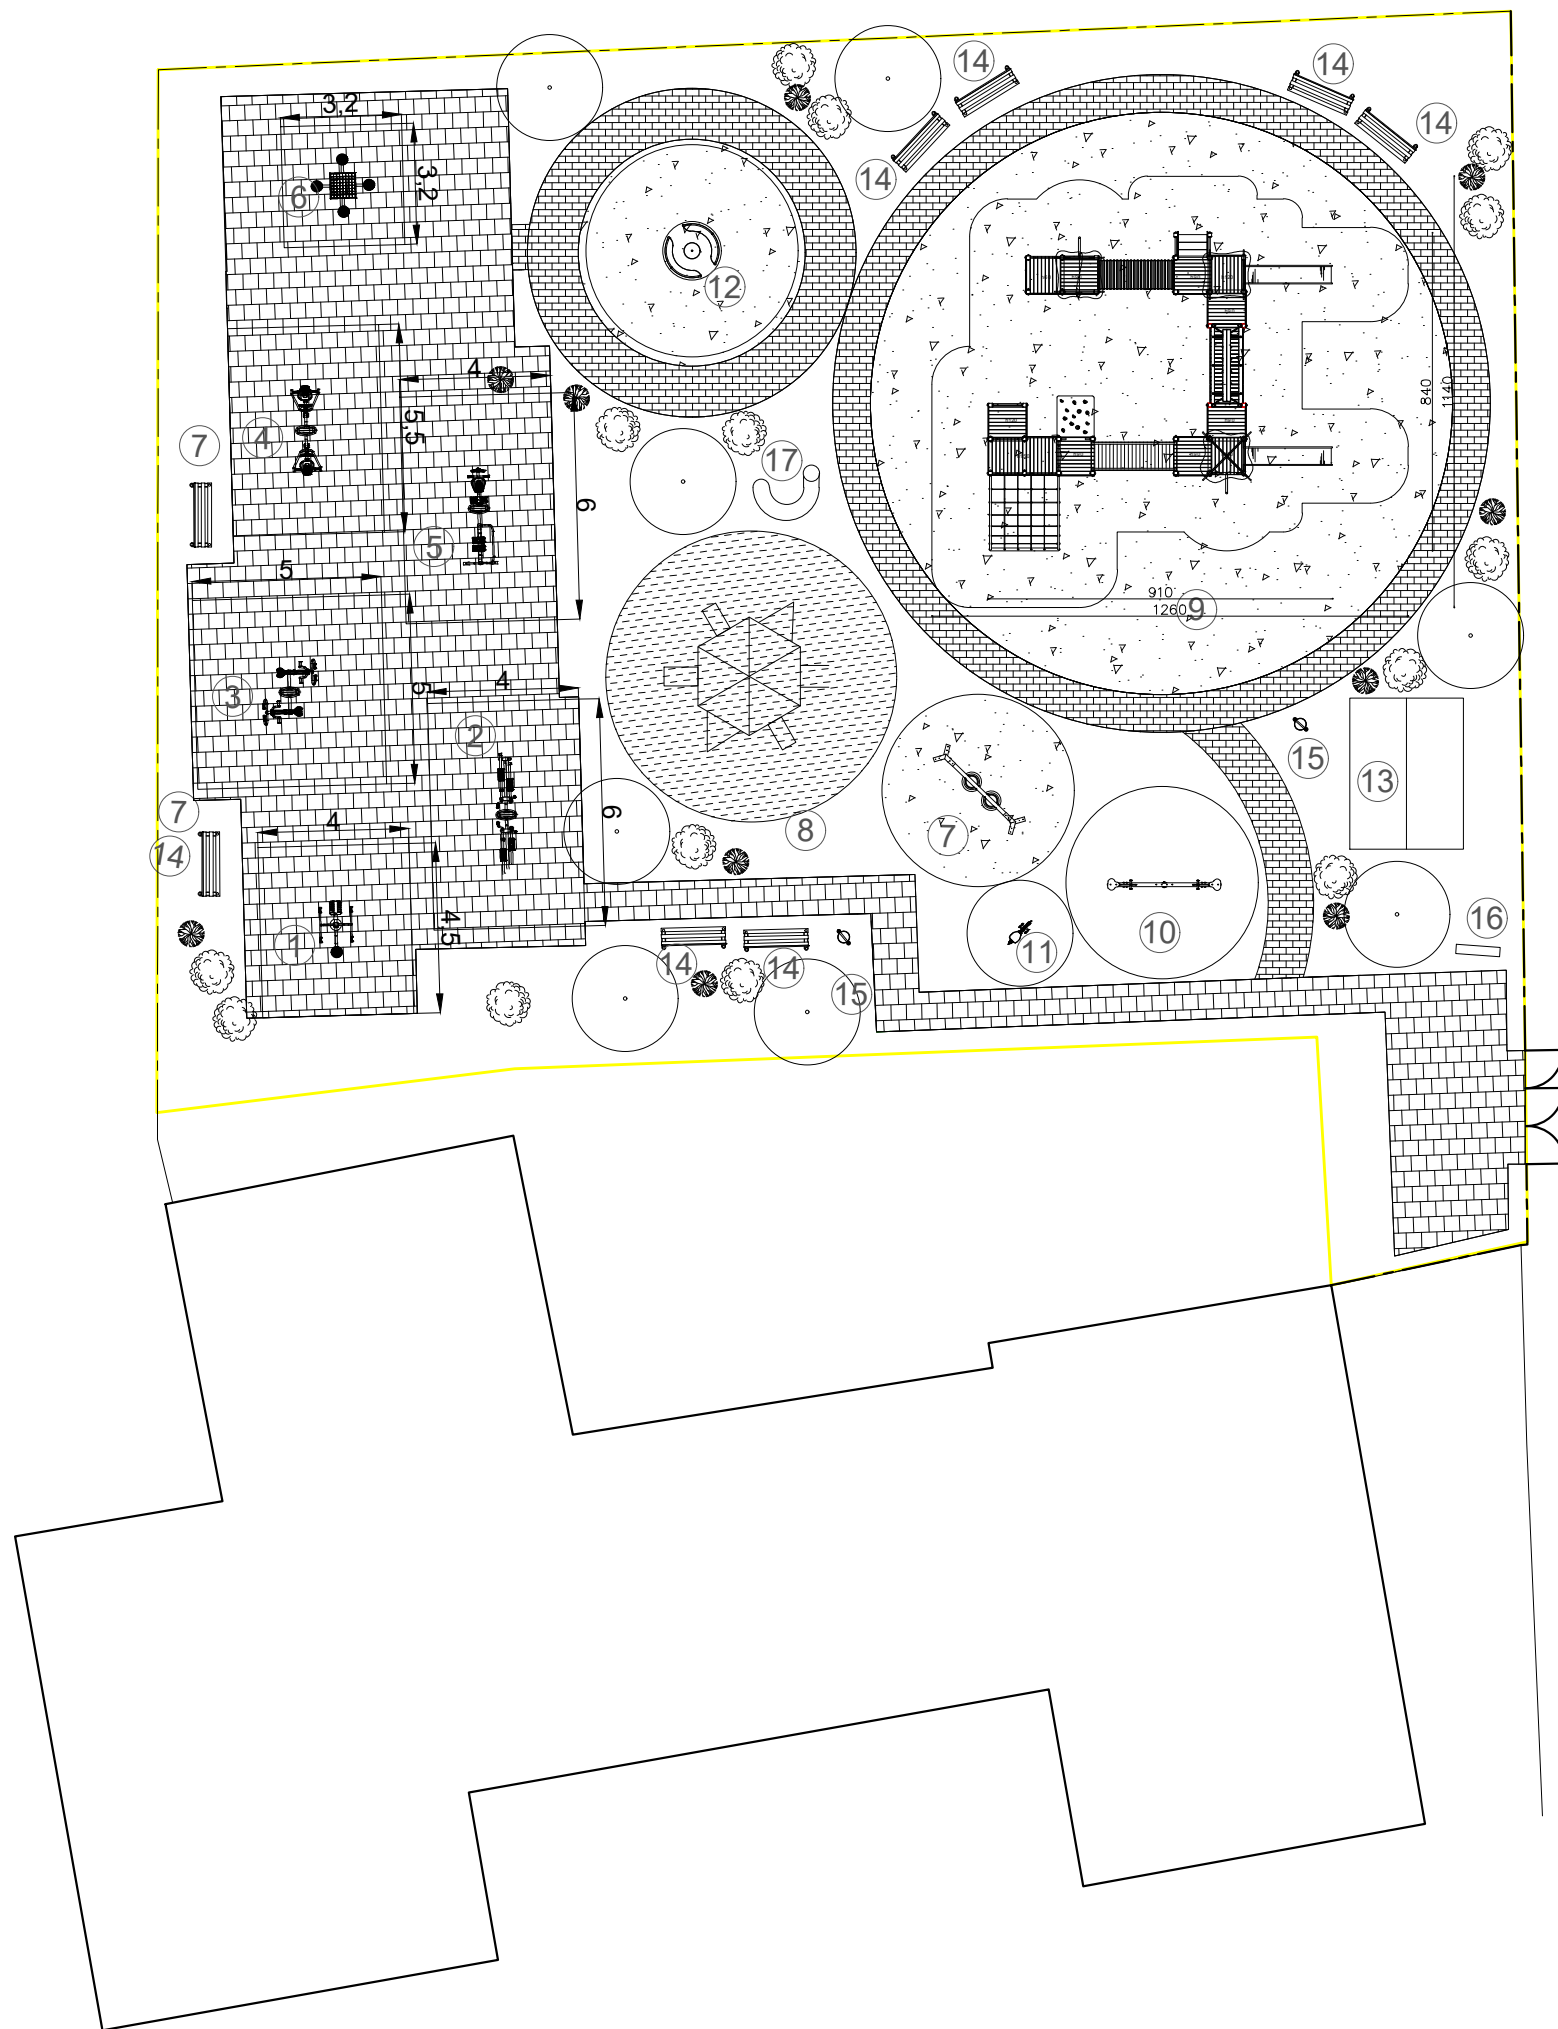

LEGENDA :

- granica opracowania
- ogrodzenie projektowane
- ogrodzenie istniejące
- strefa bezpieczeństwa urządzenia
- piasek
- nawierzchnia z kostki
- nawierzchnia z kostki
- nawierzchnia bezpieczna elastyczna

WYKAZ URZĄDZEŃ :

Siłownia

- Wahadło / Trenażer talii i bioder
- orbitek / narty biegówki
- Wioślarz / Jeździec konny
- wyciąg górny / Stepper
- Biegacz / prasa do nóg
- stół betonowy do gry w szachy/ chińczyka

Plac Zabaw

- Huśtawka
- Urządzenie linowe – wieża piratów mini
- Zestaw plac zabaw ze zjeżdżalnią
- Huśtawka wagowa
- Sprężynowiec
- Karuzela
- Wiata dla rodziców

Wyposażenie pomocnicze

- Ławka z oparciem
- Kosz na sieci przyjazny dzieciom (miś, żaba) wraz z sworzniami do zamocowania na stałe
- Regulamin Placu Zabaw
- Siedzisko dla dzieci (gąsienica)

Zieleń wysoka

zieleń niska

PLAN SYTUACYJNY 1:200
działki nr 711/2 w Krzeczowie gm. Rzezawa

BRANŻA		TEMAT
ARCHITEKTURA		Zagospodarowanie terenu w obiekty małej architektury tzw. zielonej siłowni, placu zabaw, ogrodzenia wraz z infrastrukturą towarzyszącą przy budynku wiejskim w Krzeczowie na działce nr 711/2
RYSUNEK	PLAN SYTUACYJNY	NR RYS.
LOKALIZACJA	Dz. Nr 711/2 w Krzeczowie gm. Rzezawa	A-2
INWESTOR	Gminne Centrum Kultury Czytelnictwa i Sportu w Rzezawie, ul. Kościelna 8, 32-765 Rzezawa	
PROJEKTOWAŁ		SKALA 1:200
		DATA Listopad 2015



BIURO PROJEKTÓW
Krzysztof Bodurka
ul. Proszowska 69
32-700 Bochnia
tel. 661-942-455