


X=5399600.00
Y=4597300.00

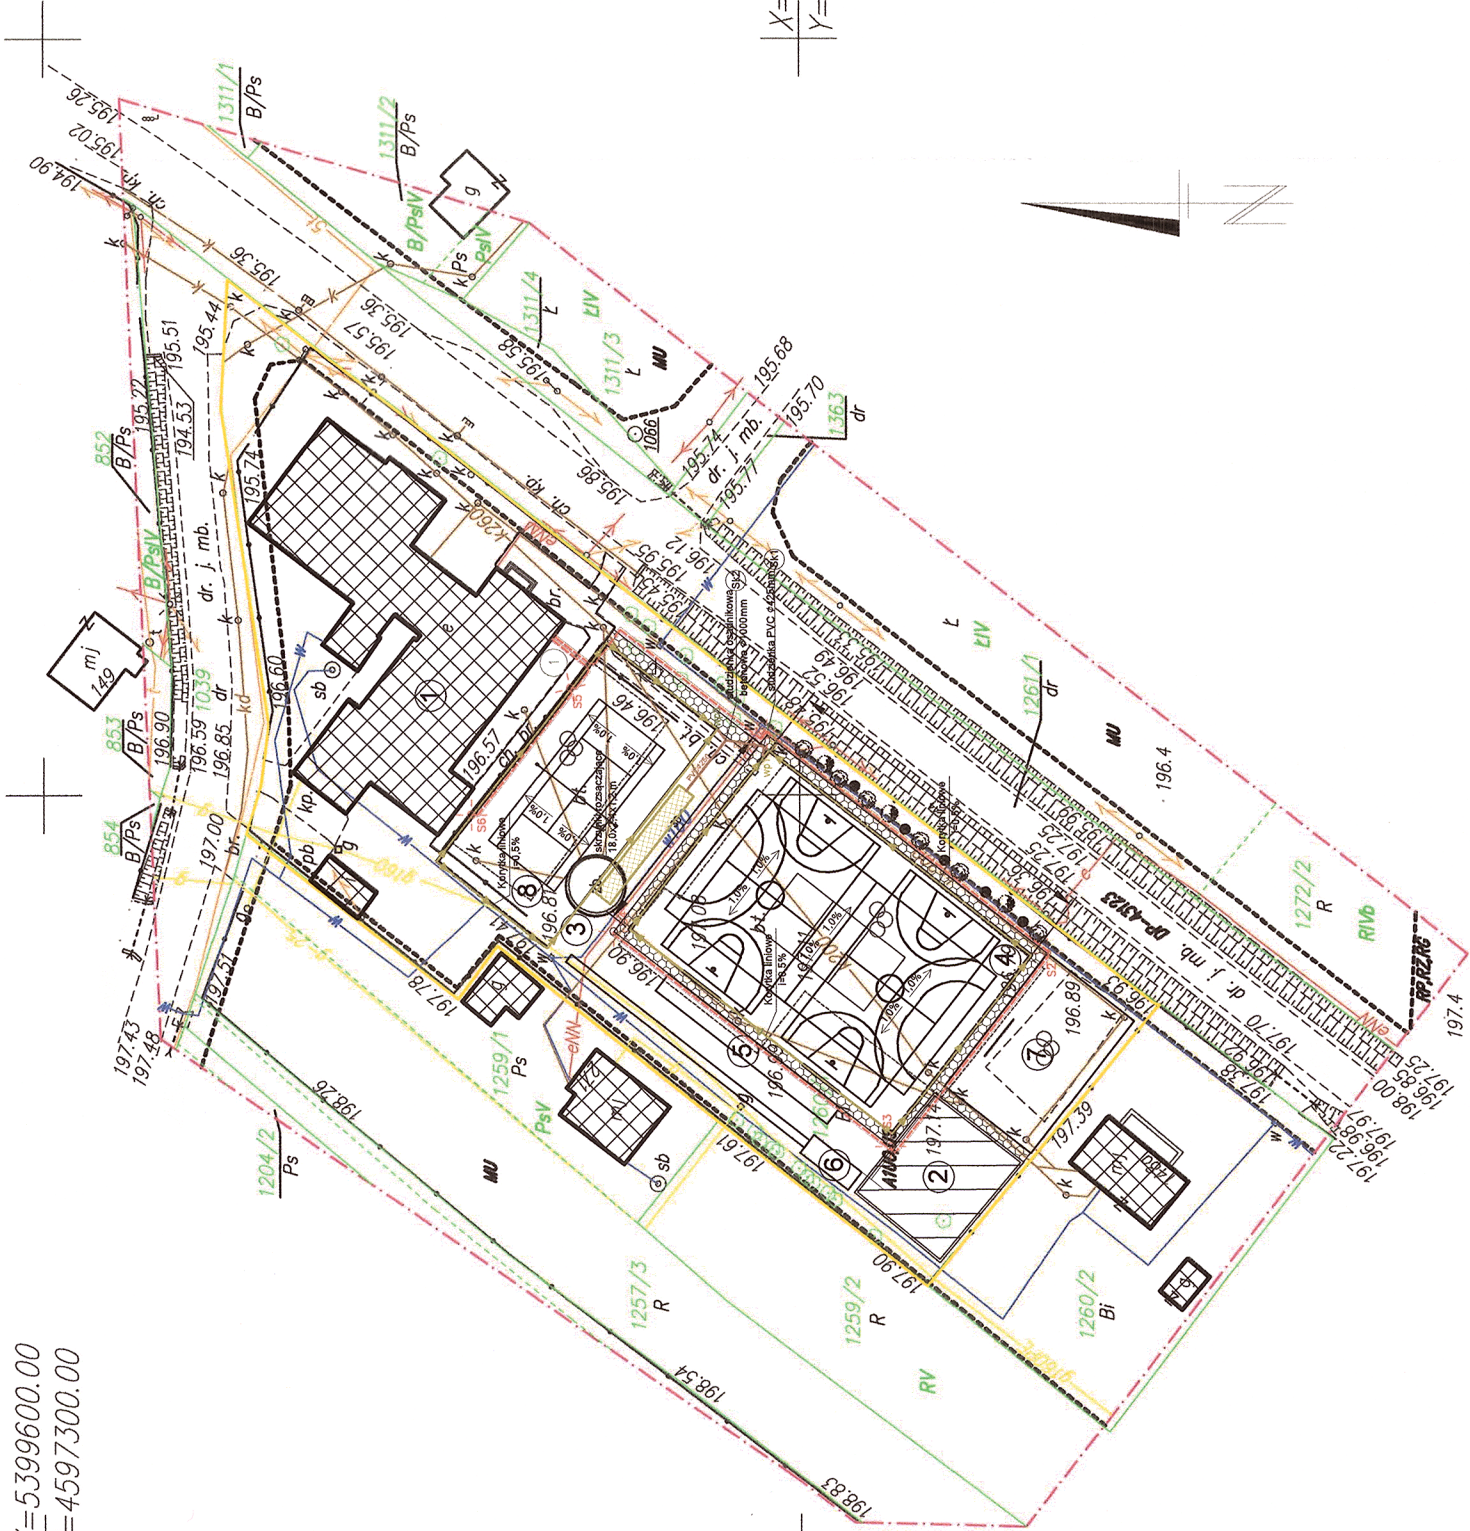

X=5399500.00
Y=4597500.00

- granice przeznaczenia terenów w MPZP
- MU – tereny zabudowy mieszkaniowo – usługowej oraz zagrodowej
- A1U0,US – tereny usług publicznych
- DP-43104 – tereny tras komunikacyjnych i obsługi ruchu drogowego
- RP,RZ,RG – tereny rolnicze, łąk oraz tereny rolnicze w obrębie obszarów górniczych nafty i gazu ziemnego

Nie wyklucza się istnienia w terenie innych, nie wykazanych na niniejszej mapie urządzeń podziemnych, które nie były zgłoszone do inwentaryzacji lub o których brak jest informacji w instytucjach branżowych. Mapa powstała na podstawie nowego pomiaru oraz w oparciu o dane otrzymane z P.O.D.G i K w Bochni.
Granice ewidencyjne wniesiono z mapy ewidencyjnej w skali 1:2000 – granice użytkowania mogą być inne niż ewidencyjne.
Nie badano słuszności na działkach przedmiotowych.

GEOINWEST Piotr Rozenbaigier
32-700 Rzeszów, ul. J. Piłsudskiego 14/9
Tel.: 79 12 21 313 biuro@geoinwest.pl
NIP: 868-178-32-13 REGON: 121565346

ID: 6640.1301.2014

MAPA DO CELÓW PROJEKTOWYCH

skala 1:1000
sekcja: 173.221.04.1, 173.221.04.3 (168)
j. ewid: Rzeszawa [120107_2]
obr.: Borek [Nr 0001] obiekt: dz. 1260/1

Układ odniesienia wysokości: Kronsztadt '86'
Układ wsp. poziomych: "65" strefa 1
Sytuacja zgodna z terenem na 28.05.2014r.

GEOinwest Piotr Rozenbaigier, 32-700 Bochnia,
ul. Jakubowskiego 14/9 NIP: 868-178-32-13

wykonał:
mgr inż. Piotr Rozenbaigier
GEOIDEA

sporządził:
mgr inż. Marta Markiewicz
geodeta uprawniony
Nr upr. zaw. 21974



wykonano dn: 05.06.2014

LEGENDA:

- granicza opracowania
- piłkochwyty
- nawierzchnia z kostki

OBIEKTY ISTNIEJĄCE

- Szkola
- Plac Zabaw
- Zbiornik - do likwidacji

OBIEKTY PROJEKTOWANE

- Boisko wielofunkcyjne
- Trybuny
- Skocznia do skoków w dal
- Zielona siłownia
- Kort tenisowy

WYKAZ URZĄDZEŃ

Siłownia

- Prasa ręczna - Prasa nożna
- Motyl A - wyciąg górny
- Jeździec
- Rower
- Narcie

Wypożyczenie pomocnicze

- Ławka z oparciem
- Kosz na śmieci

- Zieleń wysoka
- zieleń niska

- PROJEKTOWANA KABLOWA SIĘĆ OŚWIETLENIA
- PROJEKTOWANY SŁUP Z OPRAWĄ OŚWIETLENIOWĄ
- RURA OCHRONNA TYPU AROT
- SKRZYŃKA STEROWANIA OŚWIETLENIEM BOISKA
- PROJEKTOWANE ODWODNIENIE TERENU

PROJEKT ZAGOSPODAROWANIA skala 1:1000

działki nr 1260/1 w Borku gm. Rzeszawa

BRANŻA	TEMAT
ARCHITEKTURA	Zagospodarowanie terenu przy Publicznej Szkole Podstawowej w Borku - infrastruktura i urządzenia do uprawiania sportu i rekreacji zewnętrznej.
RYSUNEK	PLAN SYTUACYJNY
LOKALIZACJA	Dz. nr 1260/1 w Borku gm. Rzeszawa
INWESTOR	Gmina Rzeszawa ul. Długa 21, 32-765 Rzeszawa
PROJEKTOWAŁ	mgr inż. Katarzyna Maj-Majewska Uprawnienia budowlane do projektowania bez ograniczeń w specjalności architektonicznej Nr. Upr. MPOIA/024/2004
SKALA	1:1000
DATA	Listopad 2015



KB
BIURO PROJEKTÓW
Krzysztof Bodurka
ul. Proszowska 69
32-700 Bochnia
tel. 661-942-485