


Uzupełnienie do dokumentacji technicznej i przetargu nr sprawy 271.7.2016 na zadanie pn: „Utworzenie szkolnej strefy sportu przy publicznej szkole podstawowej w Borku, Gmina Rzeszawa”.

W ofercie należy wycenić :

- Ilość ławek 3 szt. z oparciem o wymiarach : długość 1,7 m, szerokość 0,6 m, wysokość siedziska 0,4 m, wysokość całkowita 0,8 m,
- Ilość koszy na śmieci – 4 szt.
- Lampy oświetleniowe – 6 sztuk – na 1 słupie o wysokości 9-11 m będzie 3 szt. opraw metalohalogenowych (400 W każda sztuka)
- Podbudowę pod nawierzchnię poliuretanową - zgodnie z przedmiarem.
- Nawierzchnia poliuretanowa nieprzepuszczalna.
- Ziemia z korytowania poszczególnych obiektów zostanie wykorzystana do plantowania terenów zielonych wokół obiektów, a jej nadmiar należy wywieźć na miejsce składowania wskazane przez Inwestora.
- W istniejącej rozdzielnicy należy zabudować zabezpieczenie kabla zasilającego tablice TS.
- Po całej trasie zasilania w warstwie gruntu rodzimego pod kablem należy ułożyć bednarkę i wykonać odgałęzienia do złączy kontrolnych przy słupach.
- Zacisk złącza kontrolnego jest zaciekem zewnętrznym i nie znajduje się w skrzynce. Natomiast każdy słup należy zabezpieczyć wyłącznikiem nadmiarowoprądowymi typu-301B6 zabudowanym w złączu słupowym ZS – zgodnie z opisem i schematem. Jeżeli wartość uziemienia jest na poziomie określonym w dokumentacji nie ma potrzeby dobijania dodatkowych uziemień szpilekowych.
- W słup oświetleniowy od złącza słupowego do reflektora należy wciągnąć kabel typowy 3x2,5 mm².
- Wypełnienie zeskoczni. Zeskocznie po wybraniu gruntu rodzimego na głębokość ok. 30 cm należy wypełnić piaskiem o granulacji 0-2 mm, lub piaskiem płukany. Należy wykonać pokrycie warstwą 1 cm poliuretanu górnej warstwy obrzeży drewnianych skrzyni, co poprawi bezpieczeństwo użytkowników.
- Trybuny projektowane są jako gotowe zestawy demontowane konstrukcji stalowej, sposób posadowienia zgodnie z zaleceniami producenta. Rysunek w załączniku.
- Do odbioru ostatecznego Wykonawca jest zobowiązany przygotować następujące dokumenty :
 - dokumentację projektową podstawową z naniesionymi zmianami oraz dodatkową jeśli została sporządzona w trakcie realizacji umowy,
 - deklaracje zgodności oraz certyfikaty zgodności wbudowanych materiałów,
 - wyniki badań i oznaczeń laboratoryjnych próbek pobranych na placu budowy
 - oświadczenie kierownika budowy :
 - o doprowadzeniu do należytego stanu i porządku terenu budowy
 - o zgodności wykonania obiektu budowlanego z projektami budowlanymi warunkami, przepisami i obowiązującymi PN.

Powyższe informacje należy traktować jako integralną część specyfikacji istotnych warunków zamówienia do przetargu 271.7.2016r , które należy uwzględnić przy opracowaniu oferty.

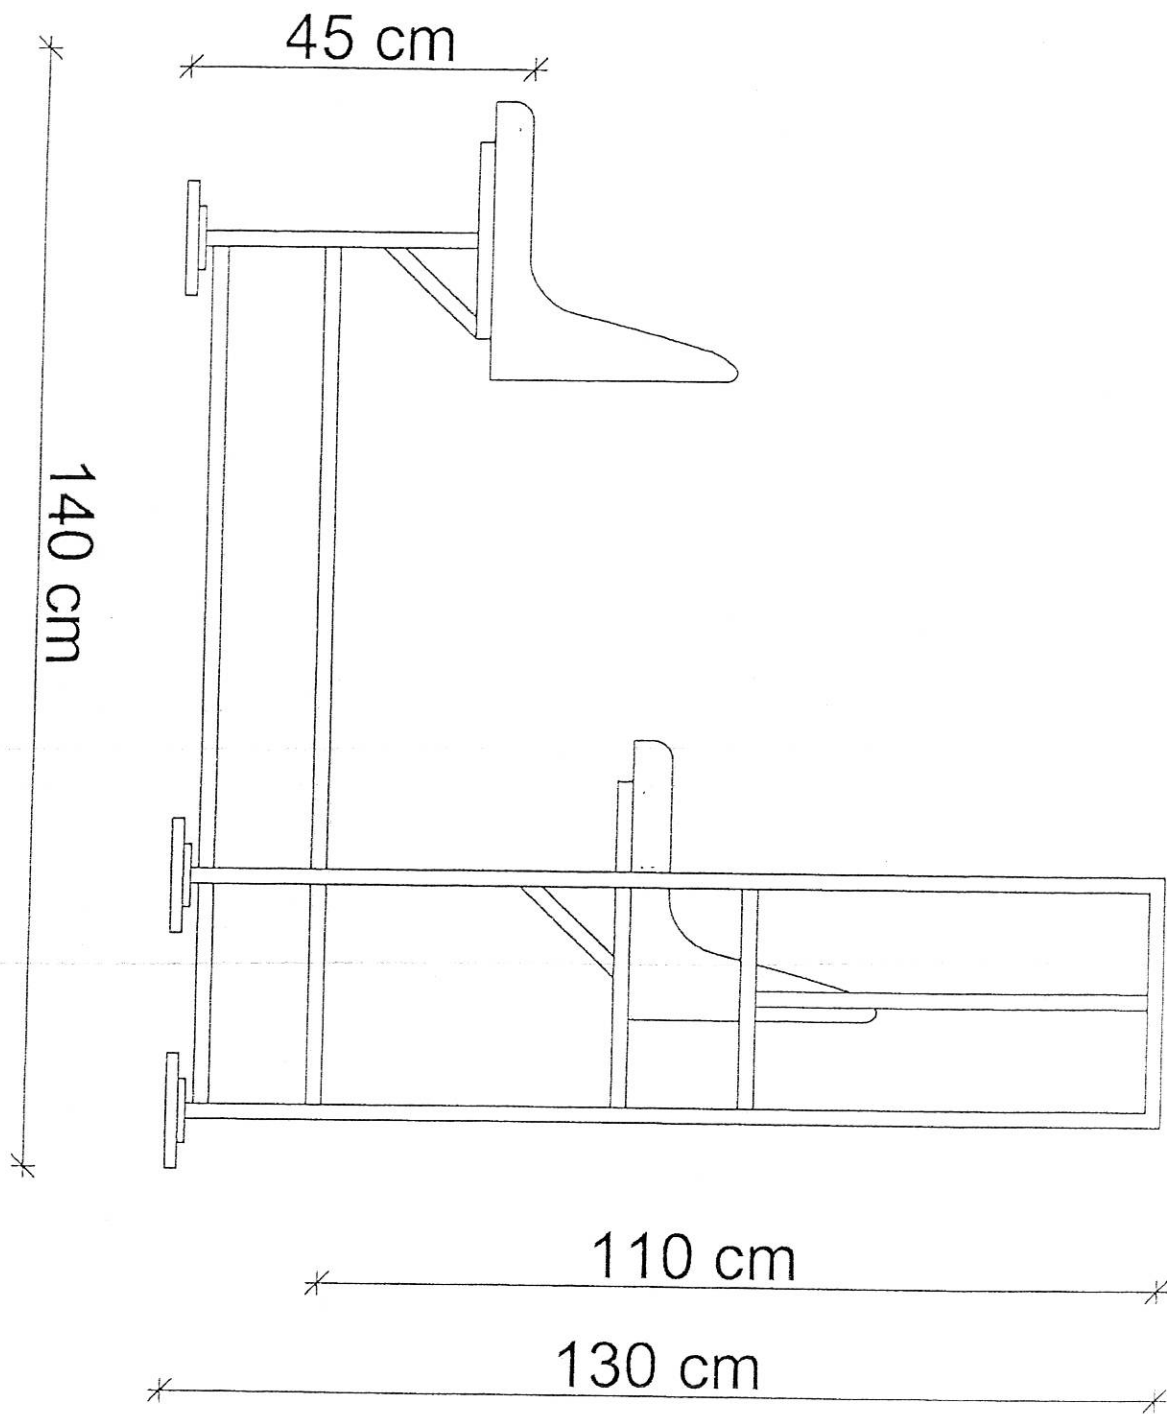

Trybuna demontowalna:

2-rzędowa