



SCHEMAT
JEDNOKRESKOWY
SKALA: b.s.

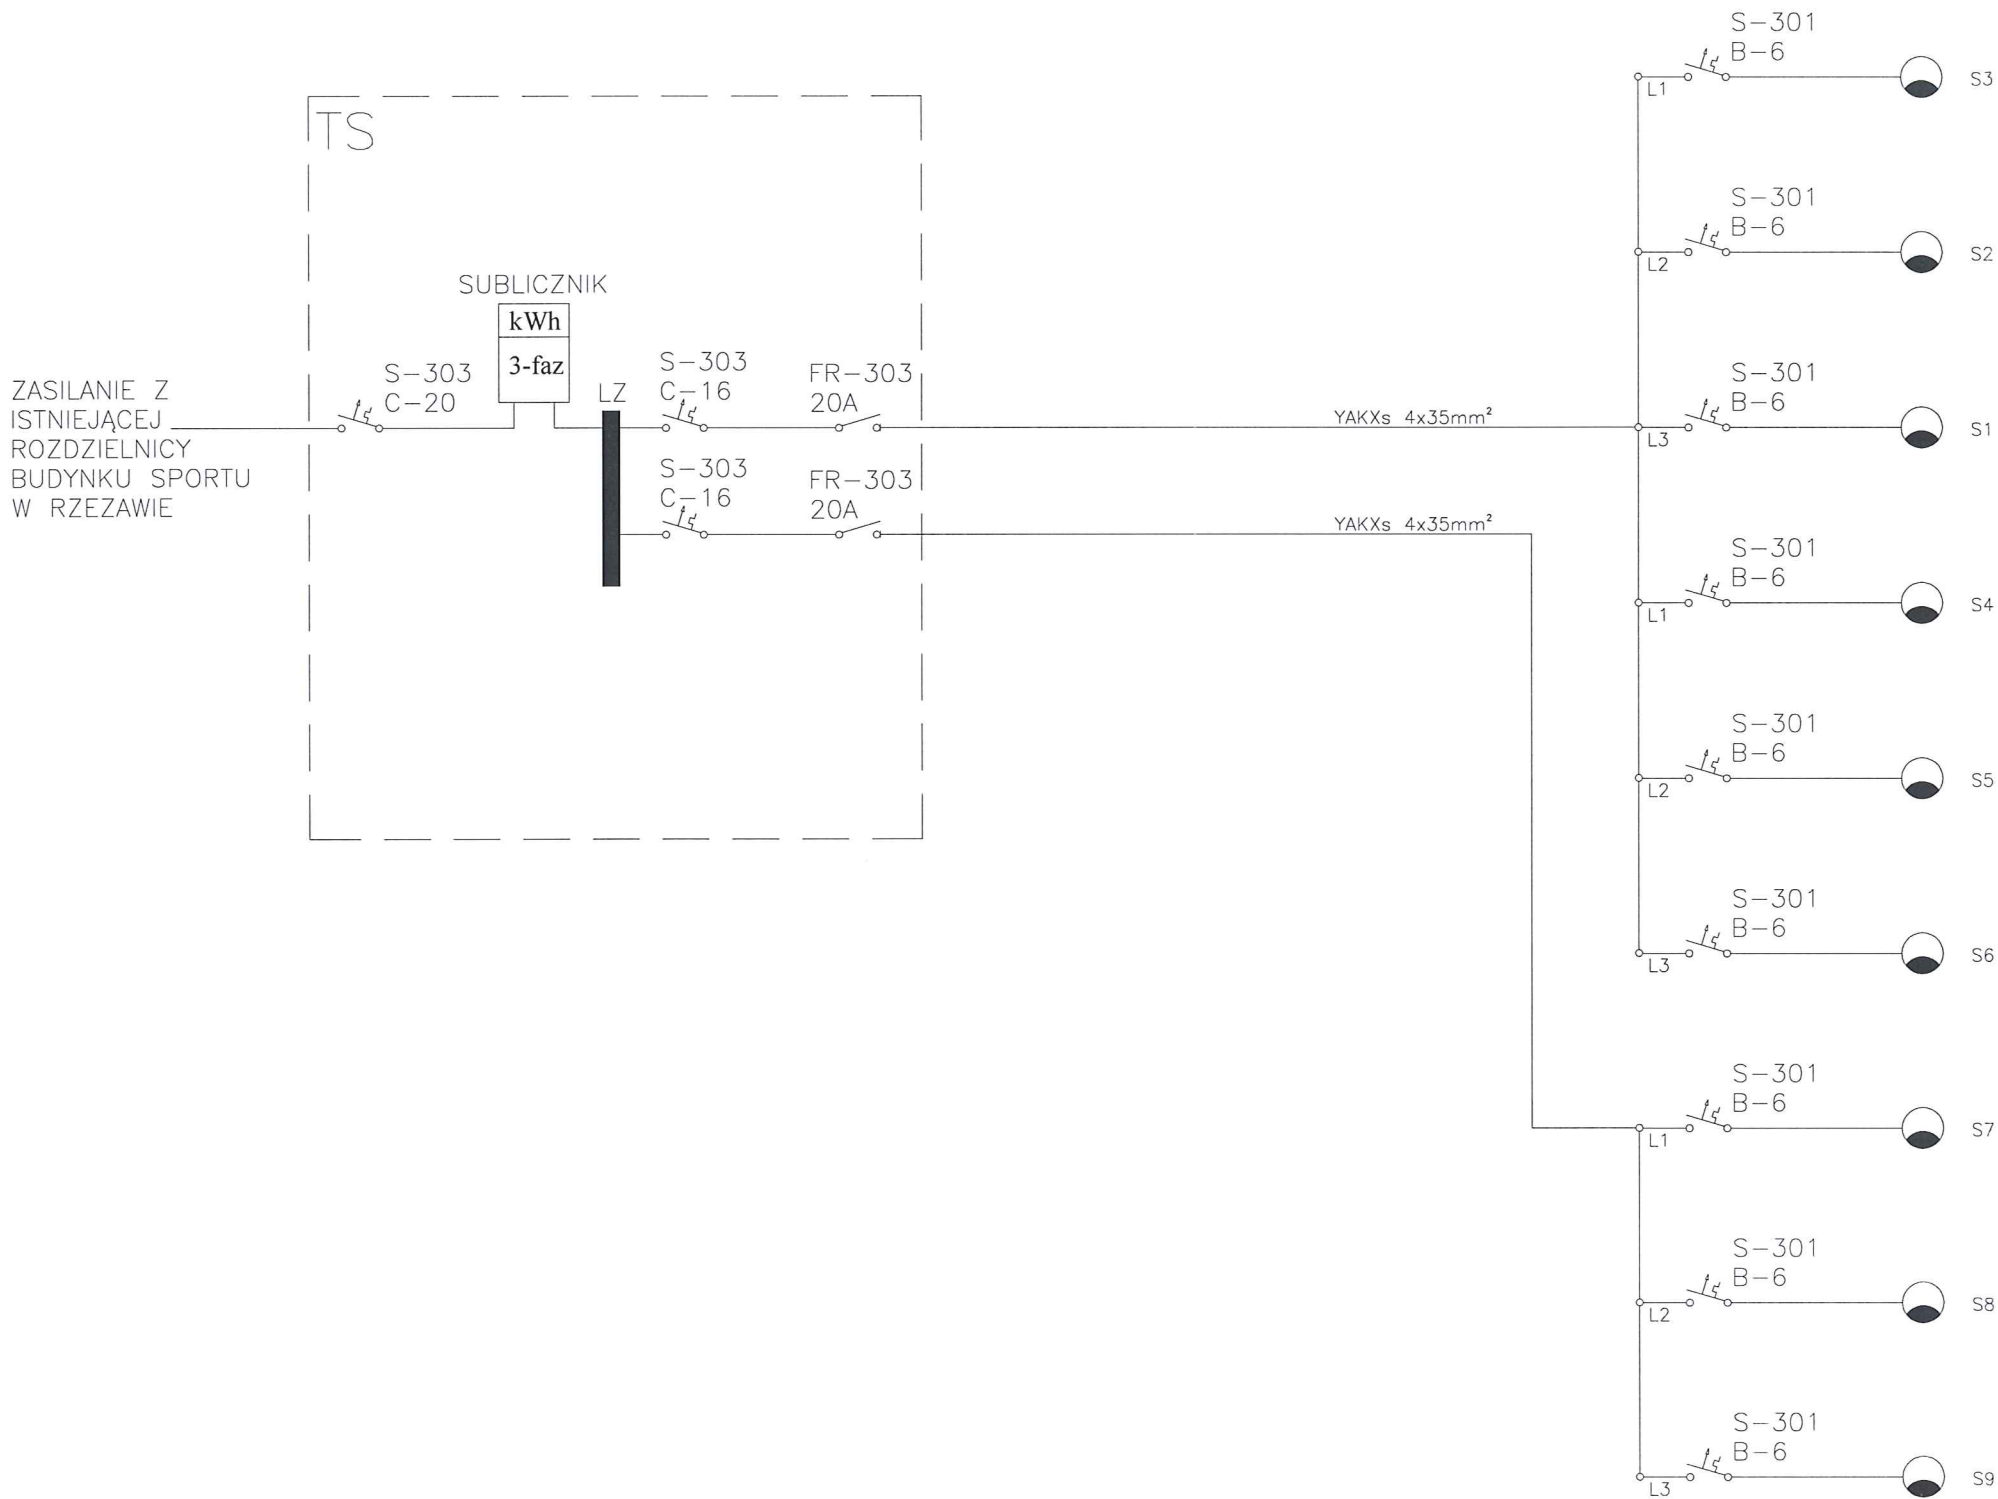

elektroprogress

Krzysztof Trojak
32-700 Bochnia, Proszówki 74

PROJEKT BUDOWLANY

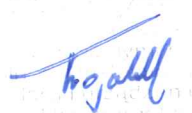BRANŻA	ELEKTRYCZNA		
OBIEKT	SCHEMAT INSTALACJI ELEKTRYCZNEJ BOISKA SPORTOWEGO TRAWIASTEGO DO PIŁKI NOŻNEJ, ORAZ BOISKA WIELOFUNKCYJNEGO		
LOKALIZACJA	Dz. Nr 627, 629 w Rzeszawie gm. Rzeszawa		
INWESTOR	Gmina Rzeszawa ul. Długa 21, 32-765 Rzeszawa		
PRZEDMIOT RYSUNKU	SCHEMAT JEDNOKRESKOWY		
PROJEKTOWAŁ	mgr inż. Krzysztof Trojak  inż. Krzysztof Trojak m. ewid. MAP/0264/P-11102/09		
SPRAWDZIŁ:			
OPRACOWAŁ	inż. Krzysztof Bieniek		
SKALA	DATA	NR RYS.	SYMBOL
b.s	XI 2015	1	E

PRAWA AUTORSKIE ZASTRZEŻONE ZGODNIE Z USTAWĄ Z DNIA 4.02.1999 r.