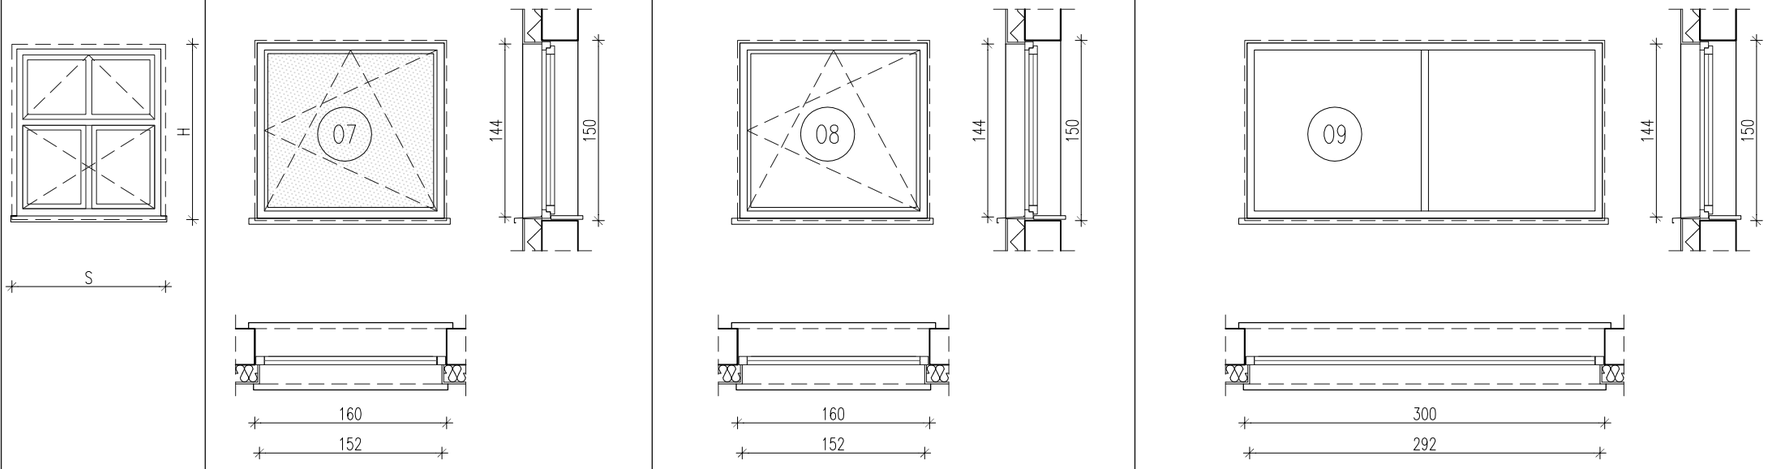
SYMBOL		07	08	09
				
SxH		160x150	160x150	300x150
POZIOM	PARTER	2	–	–
	I PIĘTRO	–	2	1
RAZEM		2	2	1
UWAGI		OKNO PVC W SZATNIACH DLA DZIECI JEDNA KWATERA OTWIERALNO–UCHYLNA, SZKLONE SZKŁEM ZESPOLONYM, SZKŁO MLECZNE, KOLOR: BIAŁY	OKNO PVC W SALACH DO ĆWICEŃ JEDNA KWATERA OTWIERALNO–UCHYLNA, SZKLONE SZKŁEM ZESPOLONYM, KOLOR: BIAŁY	OKNO PVC NA KLATCE SCHODOWEJ DWIE KWATERY, OKNO STAŁE, SZKLONE SZKŁEM ZESPOLONYM, KOLOR: BIAŁY

ZESTAWIENIE
STOLARKI
SKALA 1:50

UWAGI:
1. PRZED ZŁOŻENIEM ZAMÓWIENIA NALEŻY SPRAWDZIĆ WYMIARY NA BUDOWIE
2. OSADZENIE OKIEN I DRZWI WEDŁUG INSTRUKCJI PRODUCENTA
3. PARAMETRY OKIEN I DRZWI O WSPÓŁCZYNNIKU PRZENIKANIA CIEPŁA U SPEŁNIAJĄCE WYMAGANIA NA ROK 2021.
3. ZMIANY KOLORYSTYCZNO–MATERIAŁOWE NALEŻY UZGODNIĆ Z ZAMAWIAJĄCYM ORAZ Z PROJEKTANTEM

investsolid
Jacek Krawczyk, Andrzej Wójcik
32-700 Bochnia, ul.Partyzantów 21

PROJEKT WYKONAWCZY

BRANŻA	ARCHITEKTONICZNA
OBIEKT	SALA GIMNASTYCZNA Z ZAPLECZEM
LOKALIZACJA	DZ. NR 1058, 1060 MIEJSCOWOŚĆ JODŁÓWKA GMINA RZEZAWA
INWESTOR	GMINA RZEZAWA UL. DŁUGA 21 32-765 RZEZAWA
PRZEDMIOT RYSUNKU	ZESTAWIENIE STOLARKI OTWORY OKIENNE
PROJEKTOWAŁ	
ASYST PROJ	MGR INŻ. ARCH. IWONA ROŻNOWSKA MRG INŻ. ARCH. JOANNA ŚWIĄTEK

SKALA	DATA	NR RYS.	SYMBOL
1:50	XII 2015	12	A

PRAWA AUTORSKIE ZASTRZEŻONE ZGODNIE Z USTAWĄ Z DNIA 4.02.1999 r.