

BALUSTRADA PRZY ŚCIANIE BLn1

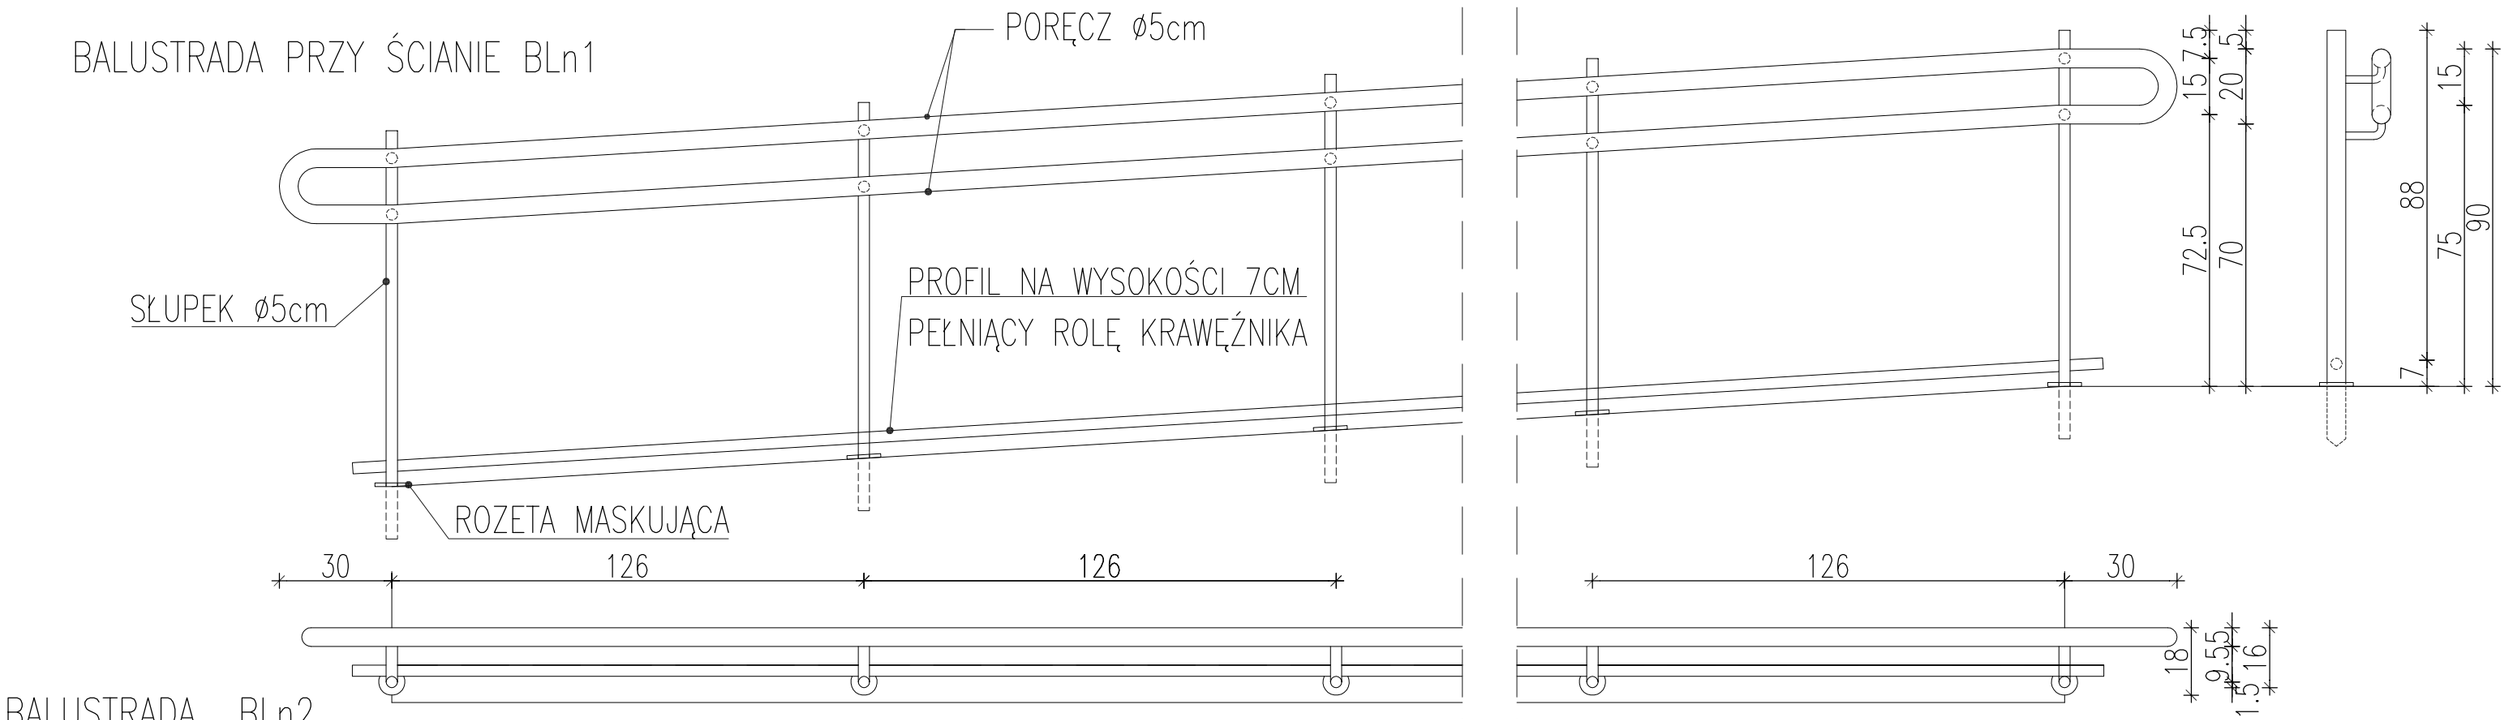

BALUSTRADA BLn2

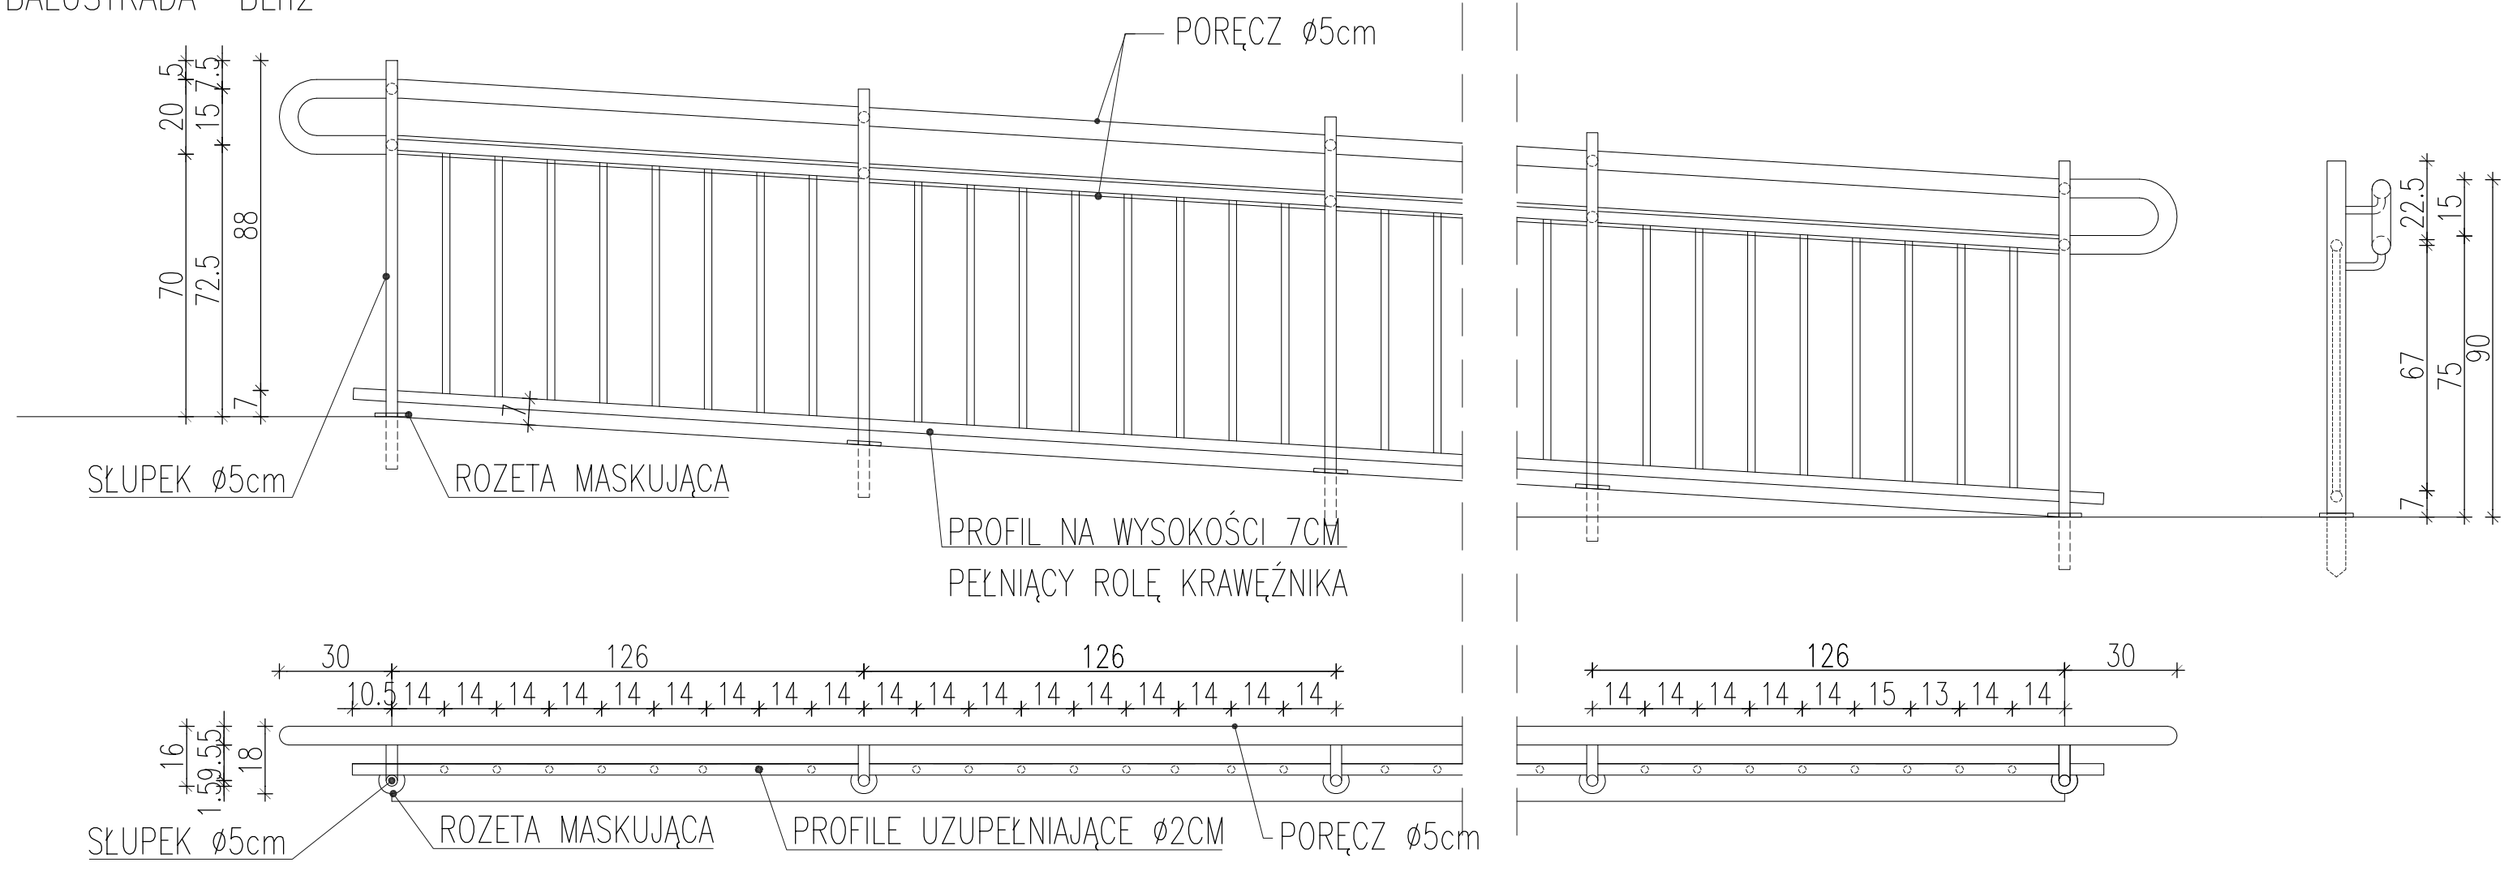

SYMBOL	BLn1	BLn2
ILOŚĆ [mb]	~ 8,77 mb	~8,77 mb
LOKALIZACJA	PRZY GŁÓWNYM WEJŚCIU DO SALI GIMNASTYCZNEJ	PRZY GŁÓWNYM WEJŚCIU DO SALI GIMNASTYCZNEJ
OPIS	BALUSTRADA ZEWNĘTRZNA ZE STALI NIERDZEWNEJ, PROFILI STALOWYCH ZAMKNIĘTYCH ø5cm, ø3cm I ø2cm (wypełnienie), MALOWANE PROSZKOWO, ROZWIĄZANIE SYSTEMOWE, POCHWYTY MONTOWANE NA WYSOKOŚCI 90 I 75 cm, MOCOWANIE DO BOCZNEJ PŁASZCZYZNY SPOCZNIKA LUB PROSTOPADLE DO PODŁOŻA DO PŁASZCZYZNY Z ZACHOWANIEM SZEROKOŚCI PRZEJŚCIA 1,0m WG RYSUNKÓW BRANŻY ARCHITEKTONICZNEJ, MONTAŻ SYSTEMOWY, MAKSYMALNY PRZEŚWIT POMIĘDZY ELEMENTAMI BALUSTRADY – 12CM, UKŁAD PIONOWY– ZABEZPIECZENIE PRZED WSPINANIEM SIĘ DZIECI		

ZESTAWIENIE
BALUSTRAD
SKALA 1:20

investsolid
Jacek Krawczyk, Andrzej Wójcik
32-700 Bochnia, ul.Partyzantów 21

PROJEKT WYKONAWCZY

BRANŻA	ARCHITEKTONICZNA
OBIEKT	SALA GIMNASTYCZNA WRAZ Z ZAPLECZEM
LOKALIZACJA	DZ. NR 1058, 1059/3 MIEJSCOWOŚC JODŁÓWKA GMINA RZEZAWA
INWESTOR	URZĄD GMINY RZEZAWA UL. DŁUGA 21 32-765 RZEZAWA
PRZEDMIOT RYSUNKU	ZESTAWIENIE BALUSTRAD
PROJEKTOWAŁ	
ASYST PROJ	MGR INŻ. ARCH. IWONA ROŻNOWSKA MRG INŻ. ARCH. JOANNA ŚWIĄTEK

SKALA	DATA	NR RYS.	SYMBOL
1:20	XII 2015	18	A

PRAWA AUTORSKIE ZASTRZEŻONE ZGODNIE Z USTAWĄ Z DNIA 4.02.1999 r.