
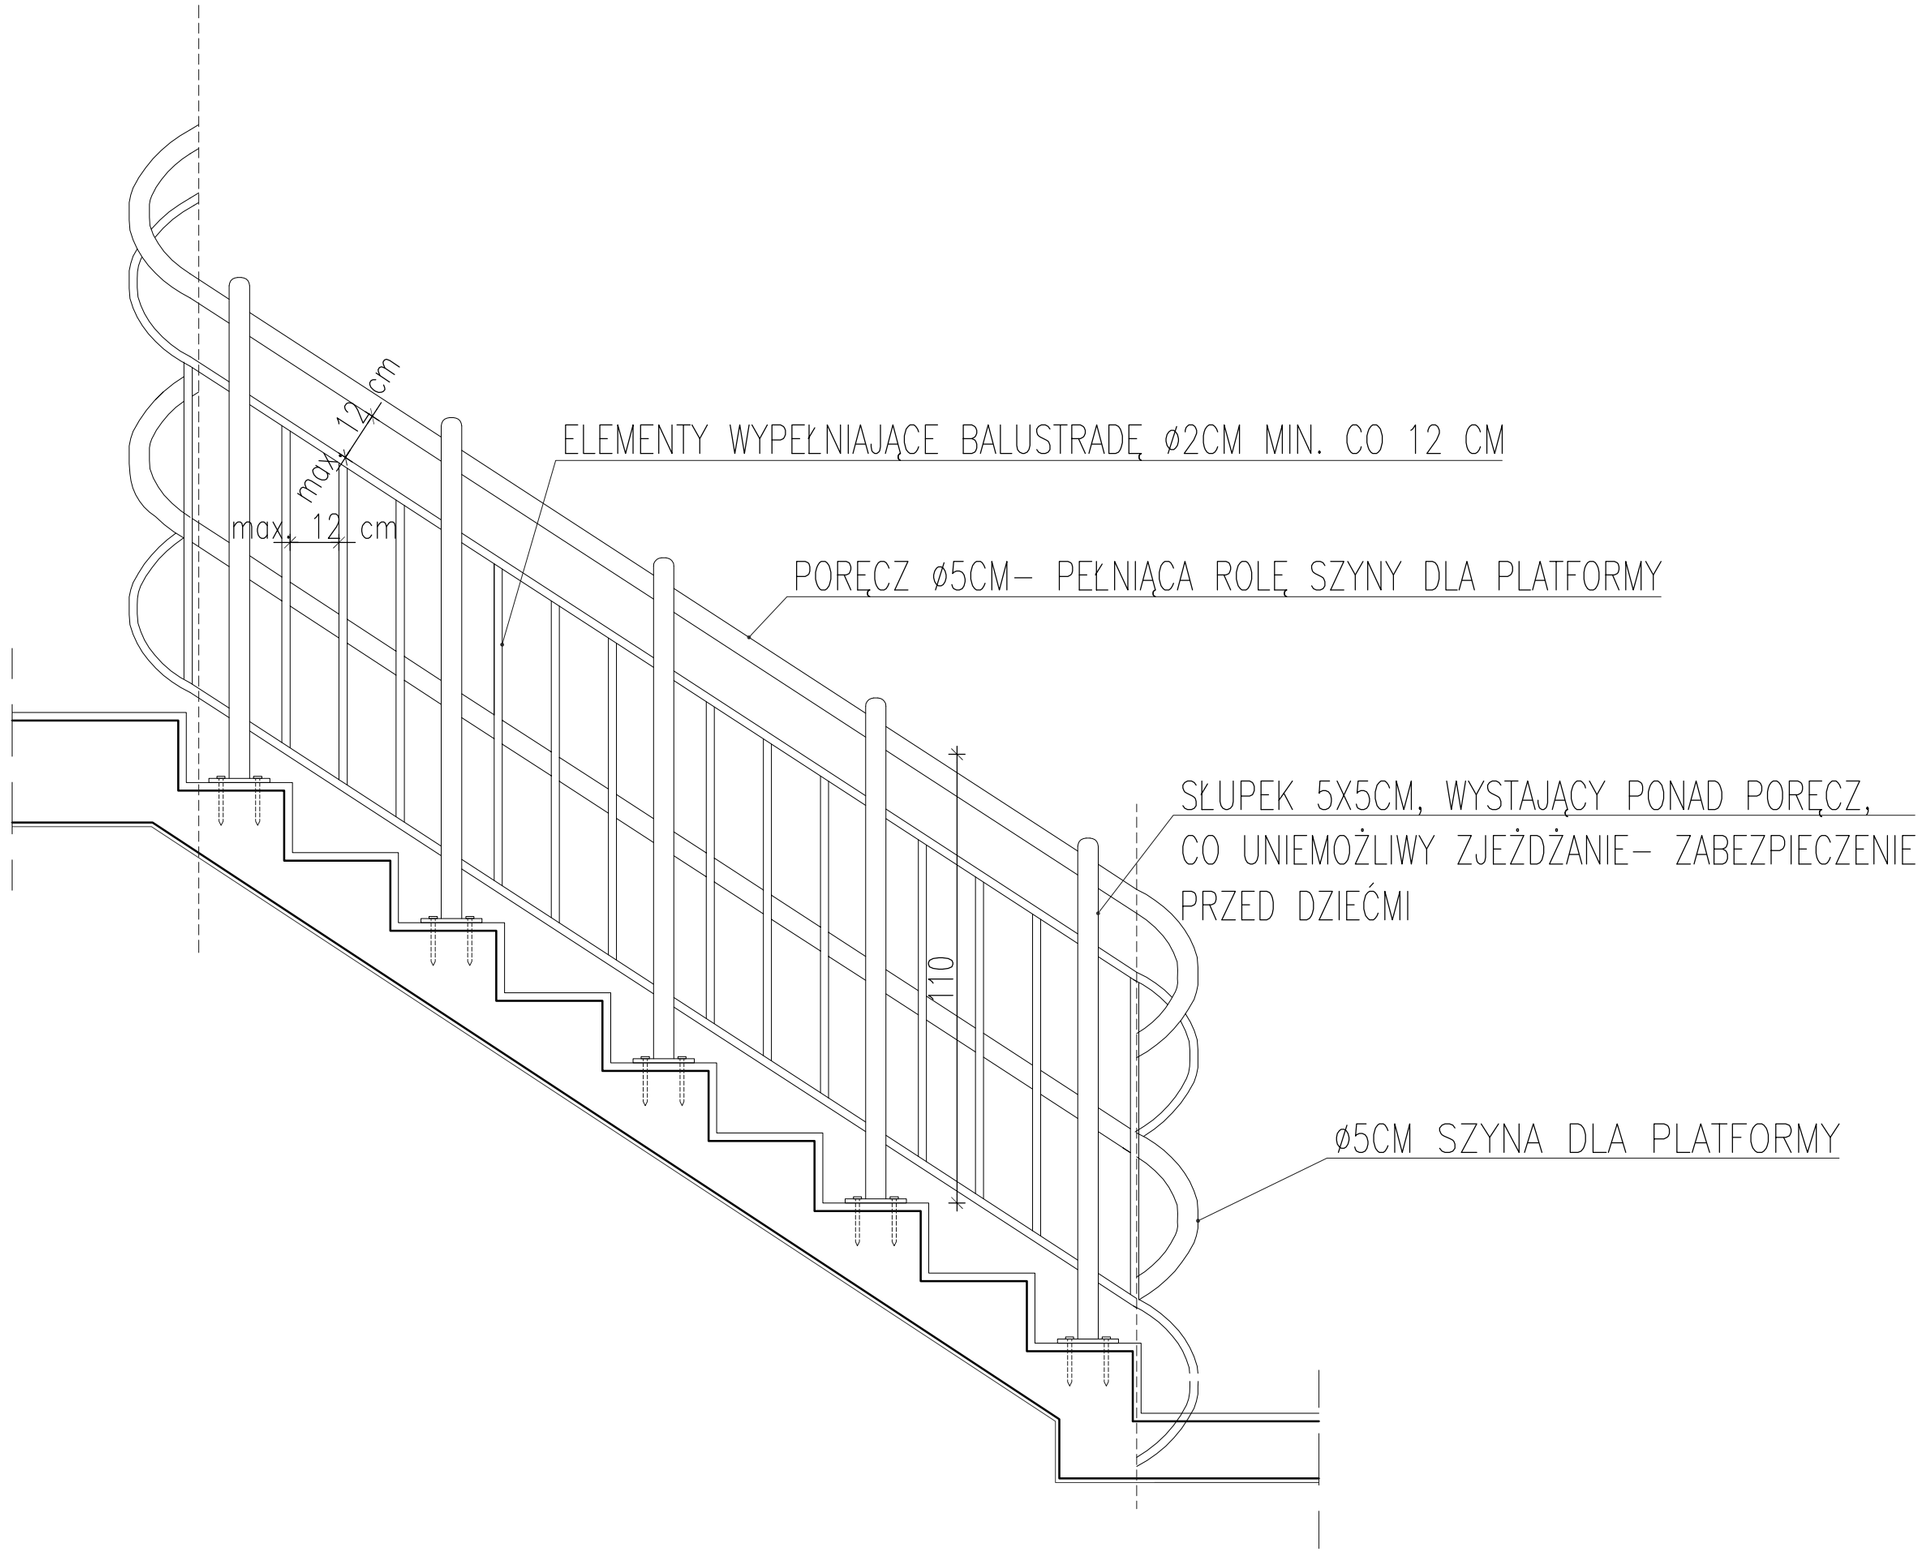


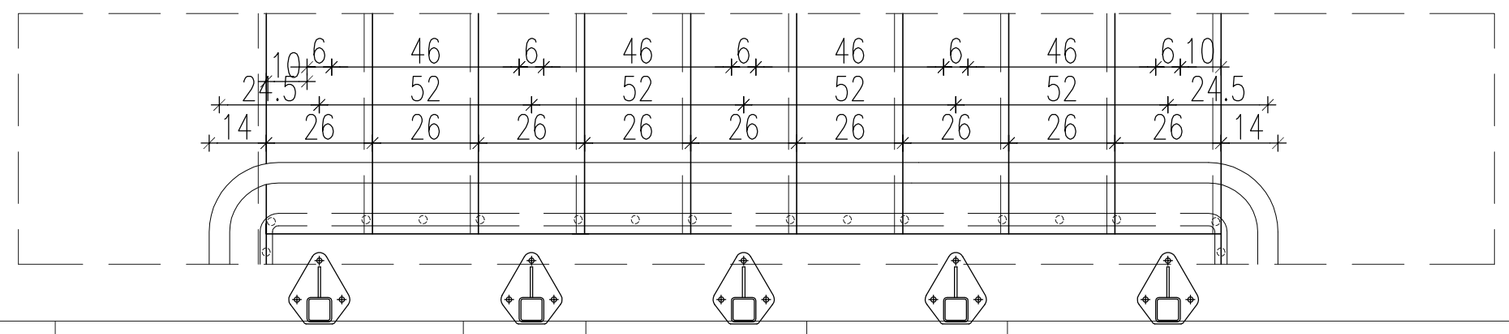

SYMBOL	SYMBOL	BLw1	ILOŚĆ	~12,70 mb	LOKALIZACJA	KLATKA SCHODOWA

UWAGI

BALUSTRADA WYKONANA PRZEZ FIRMĘ SPECJALISTYCZNĄ, ZAJMUJĄCĄ SIĘ PRODUKCJĄ I MONTAŻEM PLATFORM SCHODOWYCH DLA NIEPEŁNOSPRAWNYCH, TECHNOLOGIA ZGODNIE Z WYTYCZNYMI FIRMY Z ZASTRZEŻENIEM NIŻEJ PODANYCH WYTYCZNYCH.

DO PROEJEKTU PRZYJĘTO PLATFORMĘ OMEGA FIRMY LIFTPLUS, MOŻNA ZASTOSOWAĆ ROZWIĄZANIE RÓWNOWAŻNE, SPEŁNIAJĄCE WYŻEJ OPISANE PARAMETRY.

BALUSTRADA Z PROFILI STALOWYCH ZAMKNIĘTYCH, MOCOWANA DO POZIOMEJ PŁASZCZYZNY SCHODÓW, PORĘCZ O ŚREDNICY 5 cm, SŁUPKI PRZEZNACZONE DO MONTAŻU, WYSTAJĄCE POWYŻEJ POCHWYTU, MOGĄ BYĆ ZAKOŃCZONE SFERAMI STALOWYMI ZABEZPIECZAJĄCYMI PRZED ZJEŻDZAMIEM DZIECI PO POCHWYCIE, MAKSYMALNY PRZEŚWIT POMIĘDZY ELEMENTAMI WYPEŁNIENIA BALUSTRADY – 12CM, UKŁAD PIONOWY– ZABEZPIECZENIE PRZED WSPINANIEM SIĘ DZIECI BALUSTRADA PRZYSTOSOWANA DO PLATFORMY SCHODOWEJ.

ZESTAWIENIE
BALUSTRAD
SKALA 1:20

investsolid
Jacek Krawczyk, Andrzej Wójcik
32-700 Bochnia, ul.Partyzantów 21

PROJEKT WYKONAWCZY

BRANŻA	ARCHITEKTONICZNA
OBIEKT	SALA GIMNASTYCZNA WRAZ Z ZAPLECZEM
LOKALIZACJA	DZ. NR 1058, 1059/3 MIEJSCOWOŚC JODŁÓWKA GMINA RZEZAWA
INWESTOR	URZĄD GMINY RZEZAWA UL. DŁUGA 21 32-765 RZEZAWA
PRZEDMIOT RYSUNKU	ZESTAWIENIE BALUSTRAD
PROJEKTOWAŁ	
ASYST PROJ	MGR INŻ. ARCH. IWONA ROŻNOWSKA MRG INŻ. ARCH. JOANNA ŚWIĄTEK

SKALA	DATA	NR RYS.	SYMBOL
1:20	XII 2015	19	A

PRAWA AUTORSKIE ZASTRZEŻONE ZGODNIE Z USTAWĄ Z DNIA 4.02.1999 r.