


ZESTAWIENIE
BALUSTRAD
SKALA 1:20

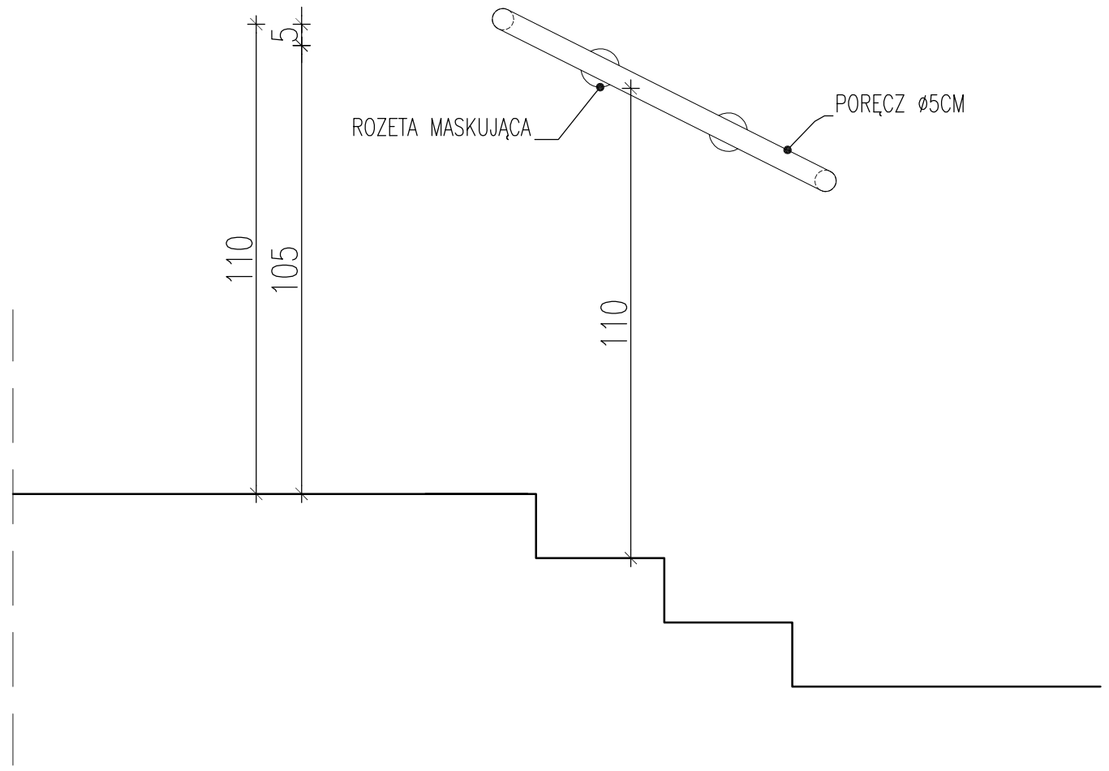

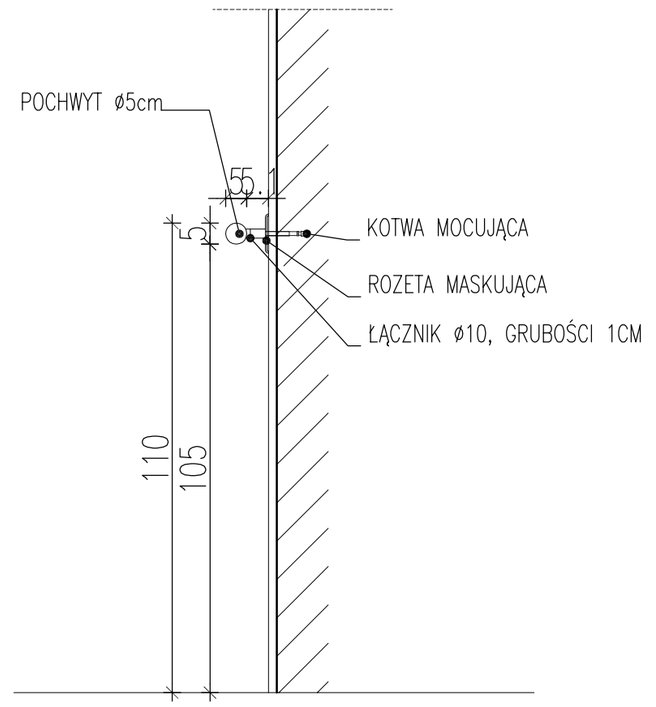

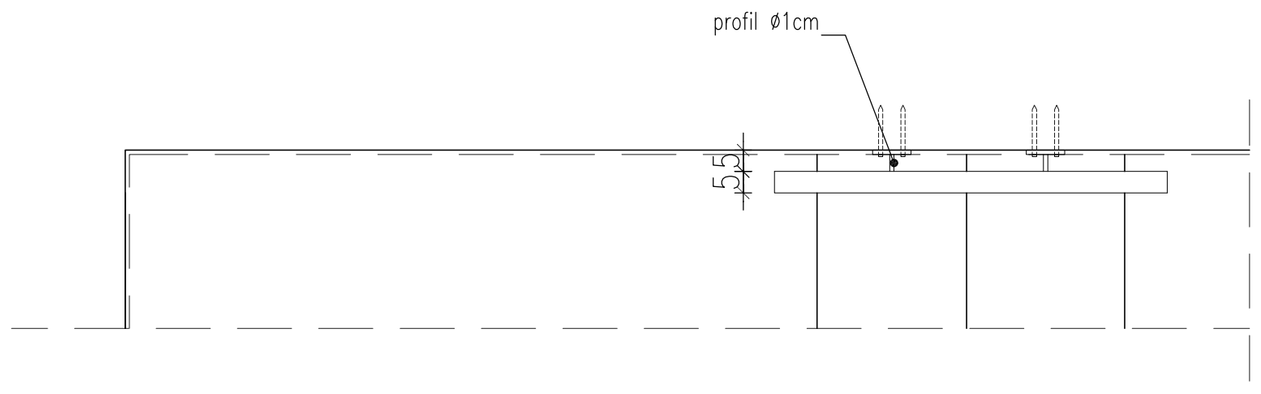

SYMBOL	BLw2	ILOŚĆ	~13,25 mb	LOKALIZACJA	KLATKA SCHODOWA

UWAGI

BALUSTRADA WYKONANA Z PROFILI STALOWYCH ZAMKNIĘTYCH ø5cm I ø2cm , MOCOWANA DO ŚCIANY, PORĘCZ O ŚREDNICY 5 cm, NA PORĘCZY NALEŻY ZAMONTOWAĆ SFERY STALOWE ø5cm ZABEZPIECZAJĄCE PRZED ZJEŻDZAMIEM DZIECI,

investsolid
Jacek Krawczyk, Andrzej Wójcik
32-700 Bochnia, ul.Partyzantów 21

PROJEKT WYKONAWCZY

BRANŻA	ARCHITEKTONICZNA
OBIEKT	SALA GIMNASTYCZNA WRAZ Z ZAPLECZEM
LOKALIZACJA	DZ. NR 1058, 1059/3 MIEJSCOWOŚC JODŁÓWKA GMINA RZEZAWA
INWESTOR	URZĄD GMINY RZEZAWA UL. DŁUGA 21 32-765 RZEZAWA
PRZEDMIOT RYSUNKU	ZESTAWIENIE BALUSTRAD
PROJEKTOWAŁ	
ASYST PROJ	MGR INŻ. ARCH. IWONA ROŻNOWSKA MRG INŻ. ARCH. JOANNA ŚWIĄTEK

SKALA	DATA	NR RYS.	SYMBOL
1:20	XII 2015	23	A

PRAWA AUTORSKIE ZASTRZEŻONE ZGODNIE Z USTAWĄ Z DNIA 4.02.1999 r.