
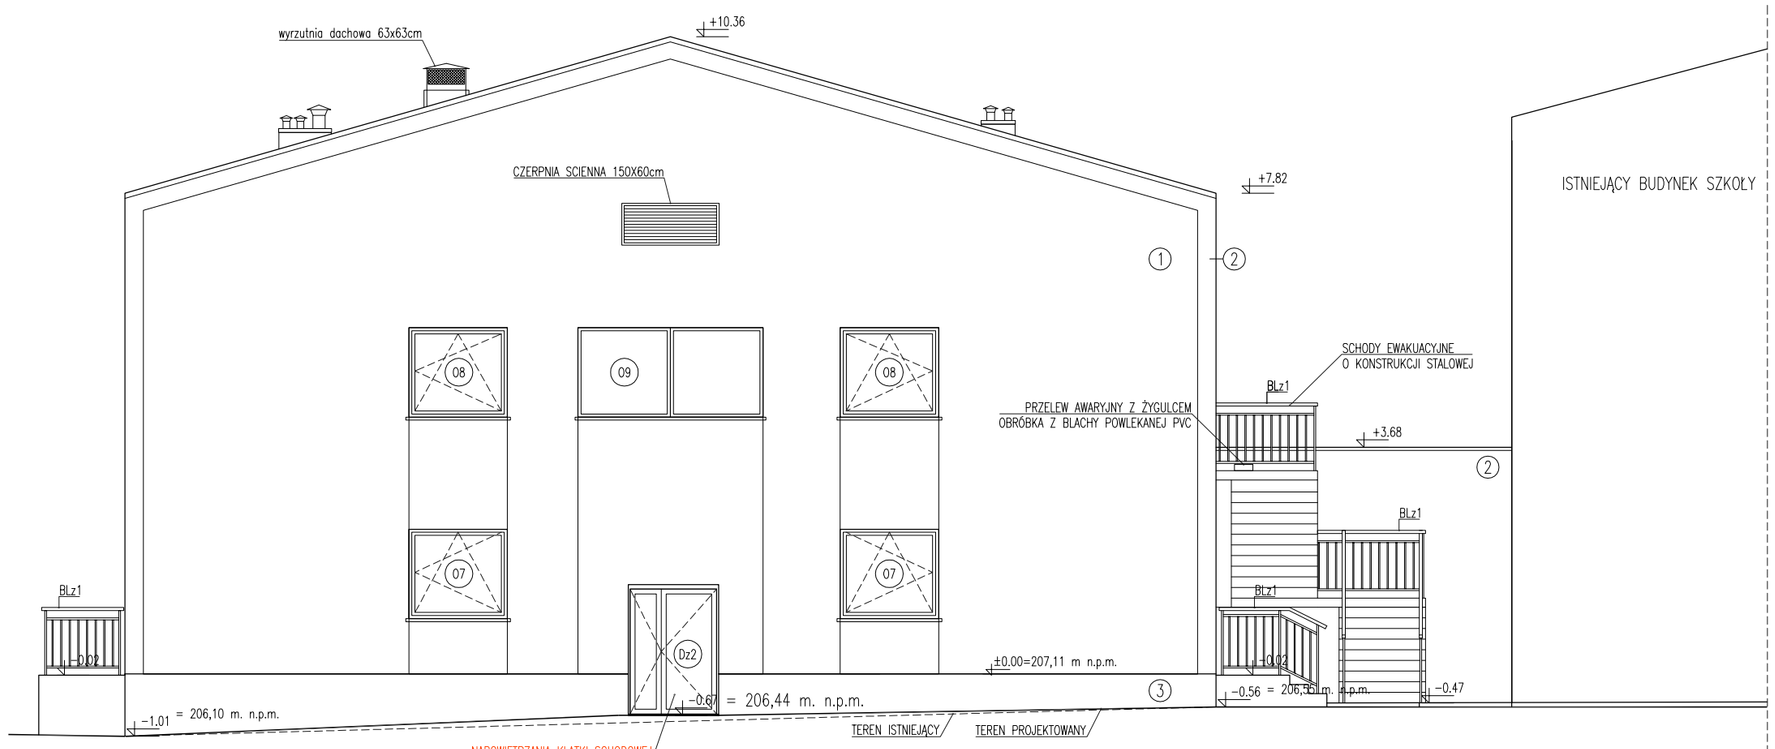


ELEWACJA PÓŁNOCNA

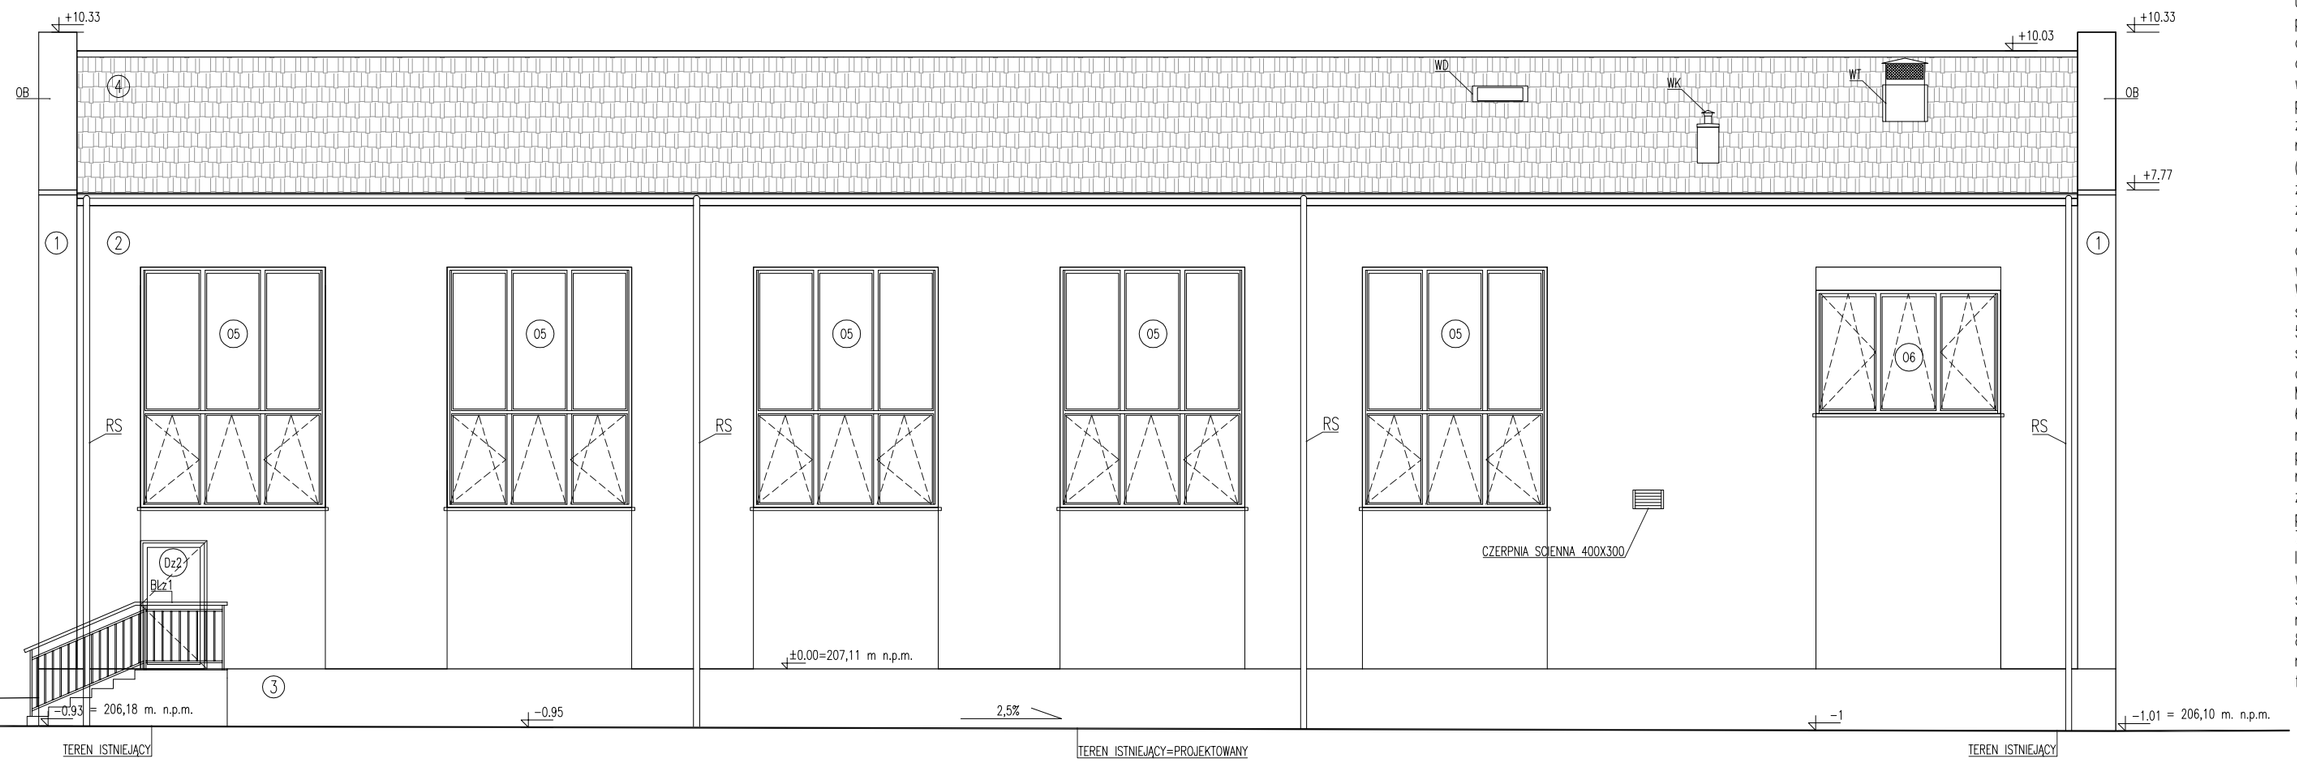

ELEWACJA WSCHODNIA

LEGENDA

- RS− RURY SPUSTOWE− W KOLORZE DACHU
- OB− OBRÓBKA BLACHARSKA− W KOLORZE DACHU
  TYNK AKRYLOWY, KOLOR DO UZGODNIENIA NA ETAPIE PROJEKTU WYKONAWCZEGO−WIELOKOLOROWE
  PŁYTKA KLINKIEROWA, KOLOR ANTRACYT RAL 7024
  LUB ZBLIŻONY W ODCIENIACH GRAFITU
  DACHÓWKA CERAMICZNA− KOLOR POPIELATY
- BL− BALUSTRADA
- D− DASZEK NAD WEJŚCIEM GŁÓWNYM NA WYS 2,50m OD POZIOMU SPOCZNIKA, GŁĘBOKOŚĆ MIN. 1,5cm WYMIARY PODANE NA RZUCIE PARTERU *
- (1) TYNK AKRYLOWY− JASNY BEŻ− NCS S 0500−N
- (2) TYNK AKRYLOWY− CIEMNY BEŻ−NCS S 1002−Y50R
- (3) TYNK ŻYWICZNY− JASNY BRĄZ−NCS S 1002−Y50R
- (4) BLACHA TRAPEZOWA− W KOLORZE ZBLIŻONYM DO POKRYCIA DACHOWEGO IST. BUDYNKU SZKOŁY KOLOR WIŚNIA− RAL G 3005

* − zgodnie z Rozporządzenia Ministra Infrastruktury w sprawie warunków technicznych, jakimi powinny odpowiadać budynki i ich usytuowanie Dz. U. z dnia 15 czerwca 2002 r. §292.2 daszek powinien mieć konstrukcję umożliwiają przeniesienia ewentualnych obciążeń, jakie w prawdopodobnym zakresie może spowodować upadek okładzin elewacyjnych, skrzydeł okiennych lub szyb

Uwagi ogólne:

1. Niniejszy projekt wykonawczy został skoordynowany z projektami branżowymi.
2. Przed rozpoczęciem prac należy zapoznać się z treścią całego projektu budowlanego, w szczególności z projektem konstrukcji. Elementy konstrukcyjne oraz instalacje wykonać należy według projektów branżowych. W przypadku rozbieżności w jakimkolwiek z elementów dokumentacji należy rozbieżność taką zgłosić projektantowi, który zobowiązany będzie do pisemnego rozstrzygnięcia problemu.
3. Rysunki i część opisowa są częściami dokumentacji wzajemnie uzupełniającymi się. Wszystkie elementy ujęte w części opisowej a nie pokazane na rysunkach oraz pokazane na rysunkach a nie ujęte w części opisowej winny być traktowane jakby były ujęte w obu częściach dokumentacji projektu budowlanego. W przypadku błędu, pomyłki lub wątpliwości interpretacyjnych, wykonawca, przed rozpoczęciem prac, powinien zgłosić te kwestie projektantowi lub inwestorowi w formie zapytania projektowego. Projektant zobowiązany będzie do pisemnego rozstrzygnięcia problemu. W przypadku wprowadzenia nie zgłoszonych (niesygnalizowanych) zmian w stosunku do projektu, wykonawca może zostać obciążony kosztami demontażu i ponownym wykonaniem zmienionych elementów zgodnie z dokumentacją projektu budowlanego.
4. Niezależnie od stopnia dokładności i precyzji dokumentów otrzymanych od inwestora, definiujących usługę do wykonania, wykonawca zobowiązany jest do uzyskania dobrego rezultatu końcowego. W związku z tym wykonane elementy muszą zapewnić utrzymanie standardu przewidywanych założeń projektowych.
5. Wszystkie wymiary podane w dokumentacji projektu wykonawczego sprawdzić po wykonaniu prac na budowie. Przed zamówieniem stolarki okiennej i drzwiowej, sprawdzić na budowie wymiary gotowych otworów. Montażu dokonać zgodnie z zaleceniami instrukcji producenta.
6. Opisy ujęte w projekcie uwzględniają standard minimalny dla materiałów i rozwiązań, niezbędny do właściwego funkcjonowania projektowanego obiektu. Wykonawca może zaproponować alternatywne rozwiązania pod warunkiem zachowania wymaganego standardu. Wszelkie zamienne rozwiązania wymagają potwierdzenia przez inwestora oraz projektanta.
7. W przypadku zastosowania zamiennych rozwiązań, innych materiałów lub typów urządzeń w stosunku do wskazanych w projekcie wykonawczym, wykonawca we własnym zakresie dokona wszelkich zmian spowodowanych tym rozwiązaniem, ma za zadanie dokonać koordynacji międzybranżowej dla wprowadzanej zmiany.
8. Wykonawca poszczególnych robót ma uwzględnić wszystkie elementy niezbędne do zrealizowania całości prac i zapewnienia pełnej funkcjonalności wykonywanych elementów.

ELEWACJE PÓŁNOCNA I WSCHODNIA

SKALA 1:100

investsolid
Jacek Krawczyk, Andrzej Wójcik
32-700 Bochnia, ul.Partyzantów 21

PROJEKT WYKONAWCZY

BRANŻA	ARCHITEKTONICZNA
OBIEKT	SALA GIMNASTYCZNA Z ZAPLECZEM ORAZ INFRASTRUKTURĄ TECHNICZNĄ
LOKALIZACJA	DZ. NR 1058, 1060 MIEJSCOWOŚĆ JODŁÓWKA GMINA RZEZAWA
INWESTOR	GMINA RZEZAWA UL. DŁUGA 21 32-765 RZEZAWA
PRZEDMIOT RYSUNKU	ELEWACJE PÓŁNOCNA I WSCHODNIA
PROJEKTOWAŁ	
ASYST PROJ	MGR INŻ. ARCH. IWONA ROŻNOWSKA MRG INŻ. ARCH. JOANNA ŚWIĄTEK

SKALA	DATA	NR RYS.	SYMBOL
1:100	XII 2015	8	A

PRAWA AUTORSKIE ZASTRZEŻONE ZGODNIE Z USTAWĄ Z DNIA 4.02.1999 r.