


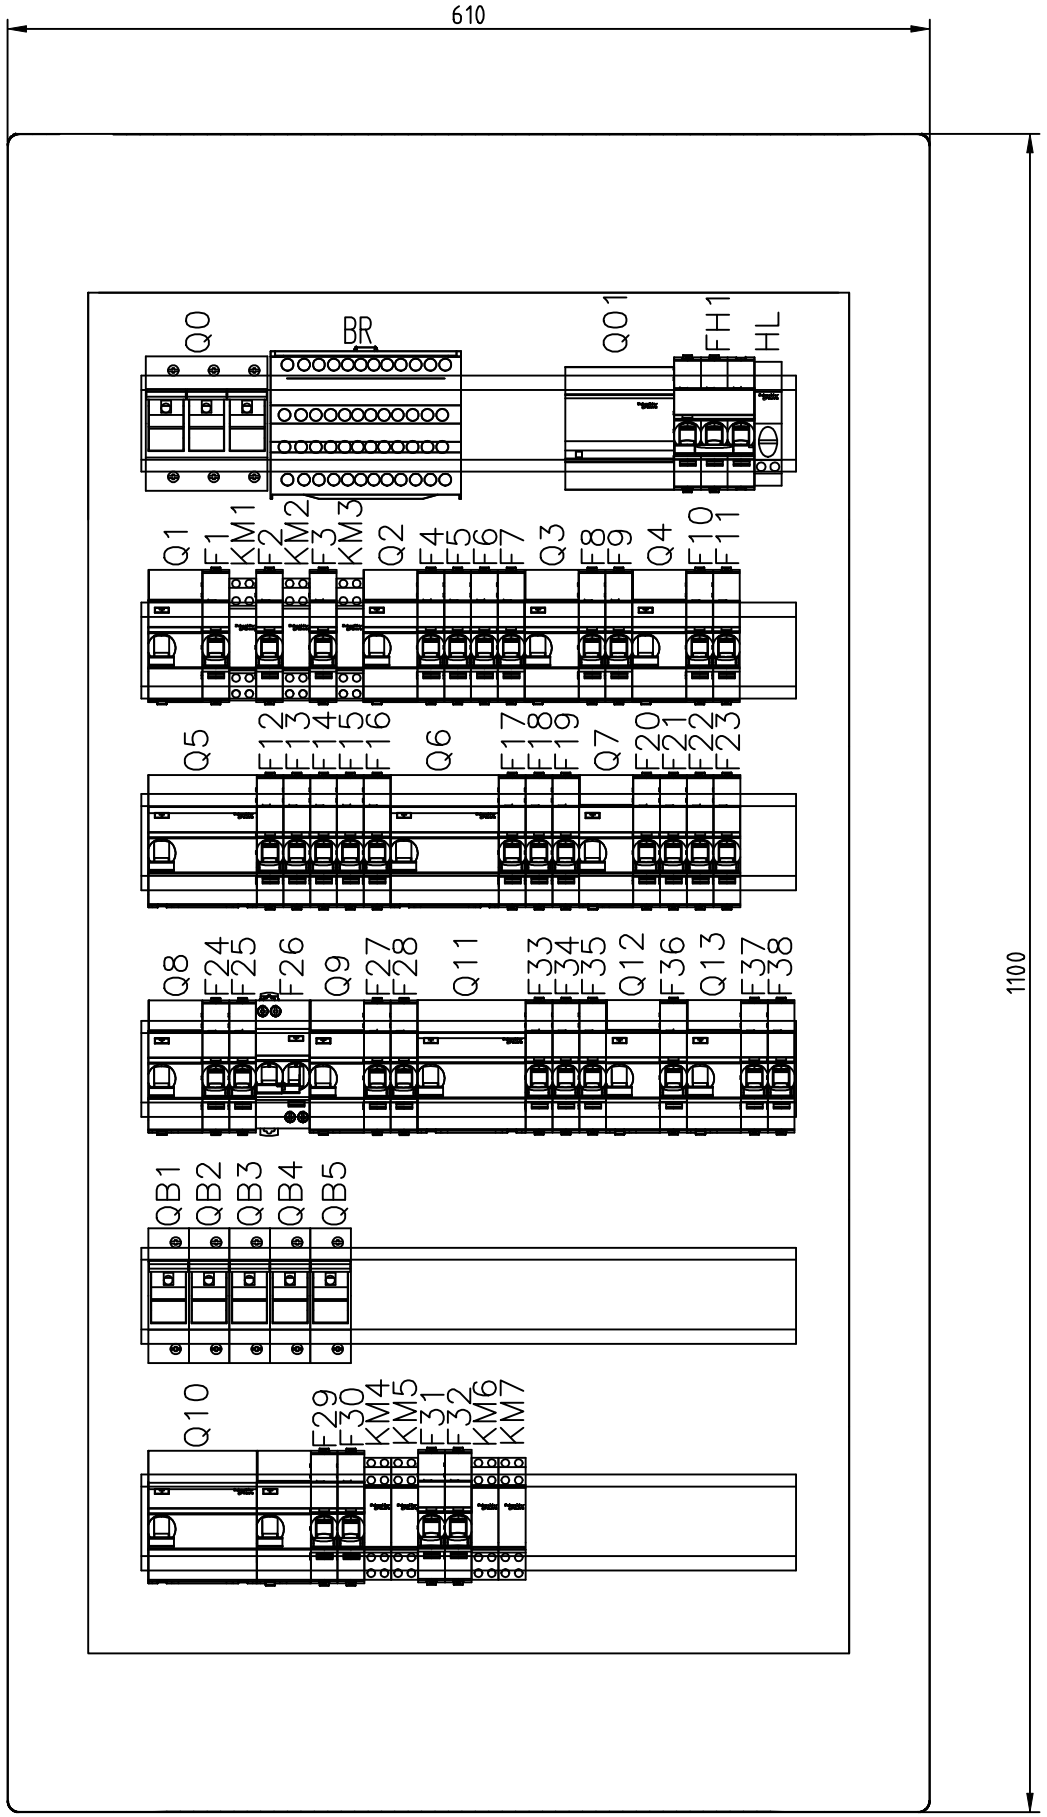

Rozdzielnica podtynkowa
prod. Schneider typ: PRAGMA, II
klasa ochronności, IP40
wymiary: 610x1100x145
+ drzwi do obudowy pełne

investsolid
Jacek Krawczyk, Andrzej Wójcik
32-700 Bochnia, ul.Partyzantów 21

PROJEKT WYKONAWCZY

BRANŻA	ELEKTRYCZNA
OBIEKT	SALA GIMNASTYCZNA Z ZAPLECZEM ORAZ INFRASTRUKTURĄ TECHNICZNĄ
LOKALIZACJA	DZ. NR 1058, 1059/3, 1060 MIEJSCOWOŚC JODŁÓWKA GMINA RZEZAWA
INWESTOR	GMINA RZEZAWA UL. DŁUGA 21 32-765 RZEZAWA
PRZEDMIOT RYSUNKU	ZABUDOWA - ROZDZIELNI R1
PROJEKTOWAŁ	INŻ. M.LECHOWICZ MAP/0092/PWOE/05
SPRAWDZIŁ	INŻ. B. LISZKA MAP/0286/POOE/11
ASYST PROJ	MGR INŻ. MARCIN KŁĘK

SKALA	DATA	NR RYS.	SYMBOL
1:5	XII 2015	10	E

PRAWA AUTORSKIE ZASTRZEŻONE ZGODNIE Z USTAWĄ Z DNIA 4.02.1999 r.