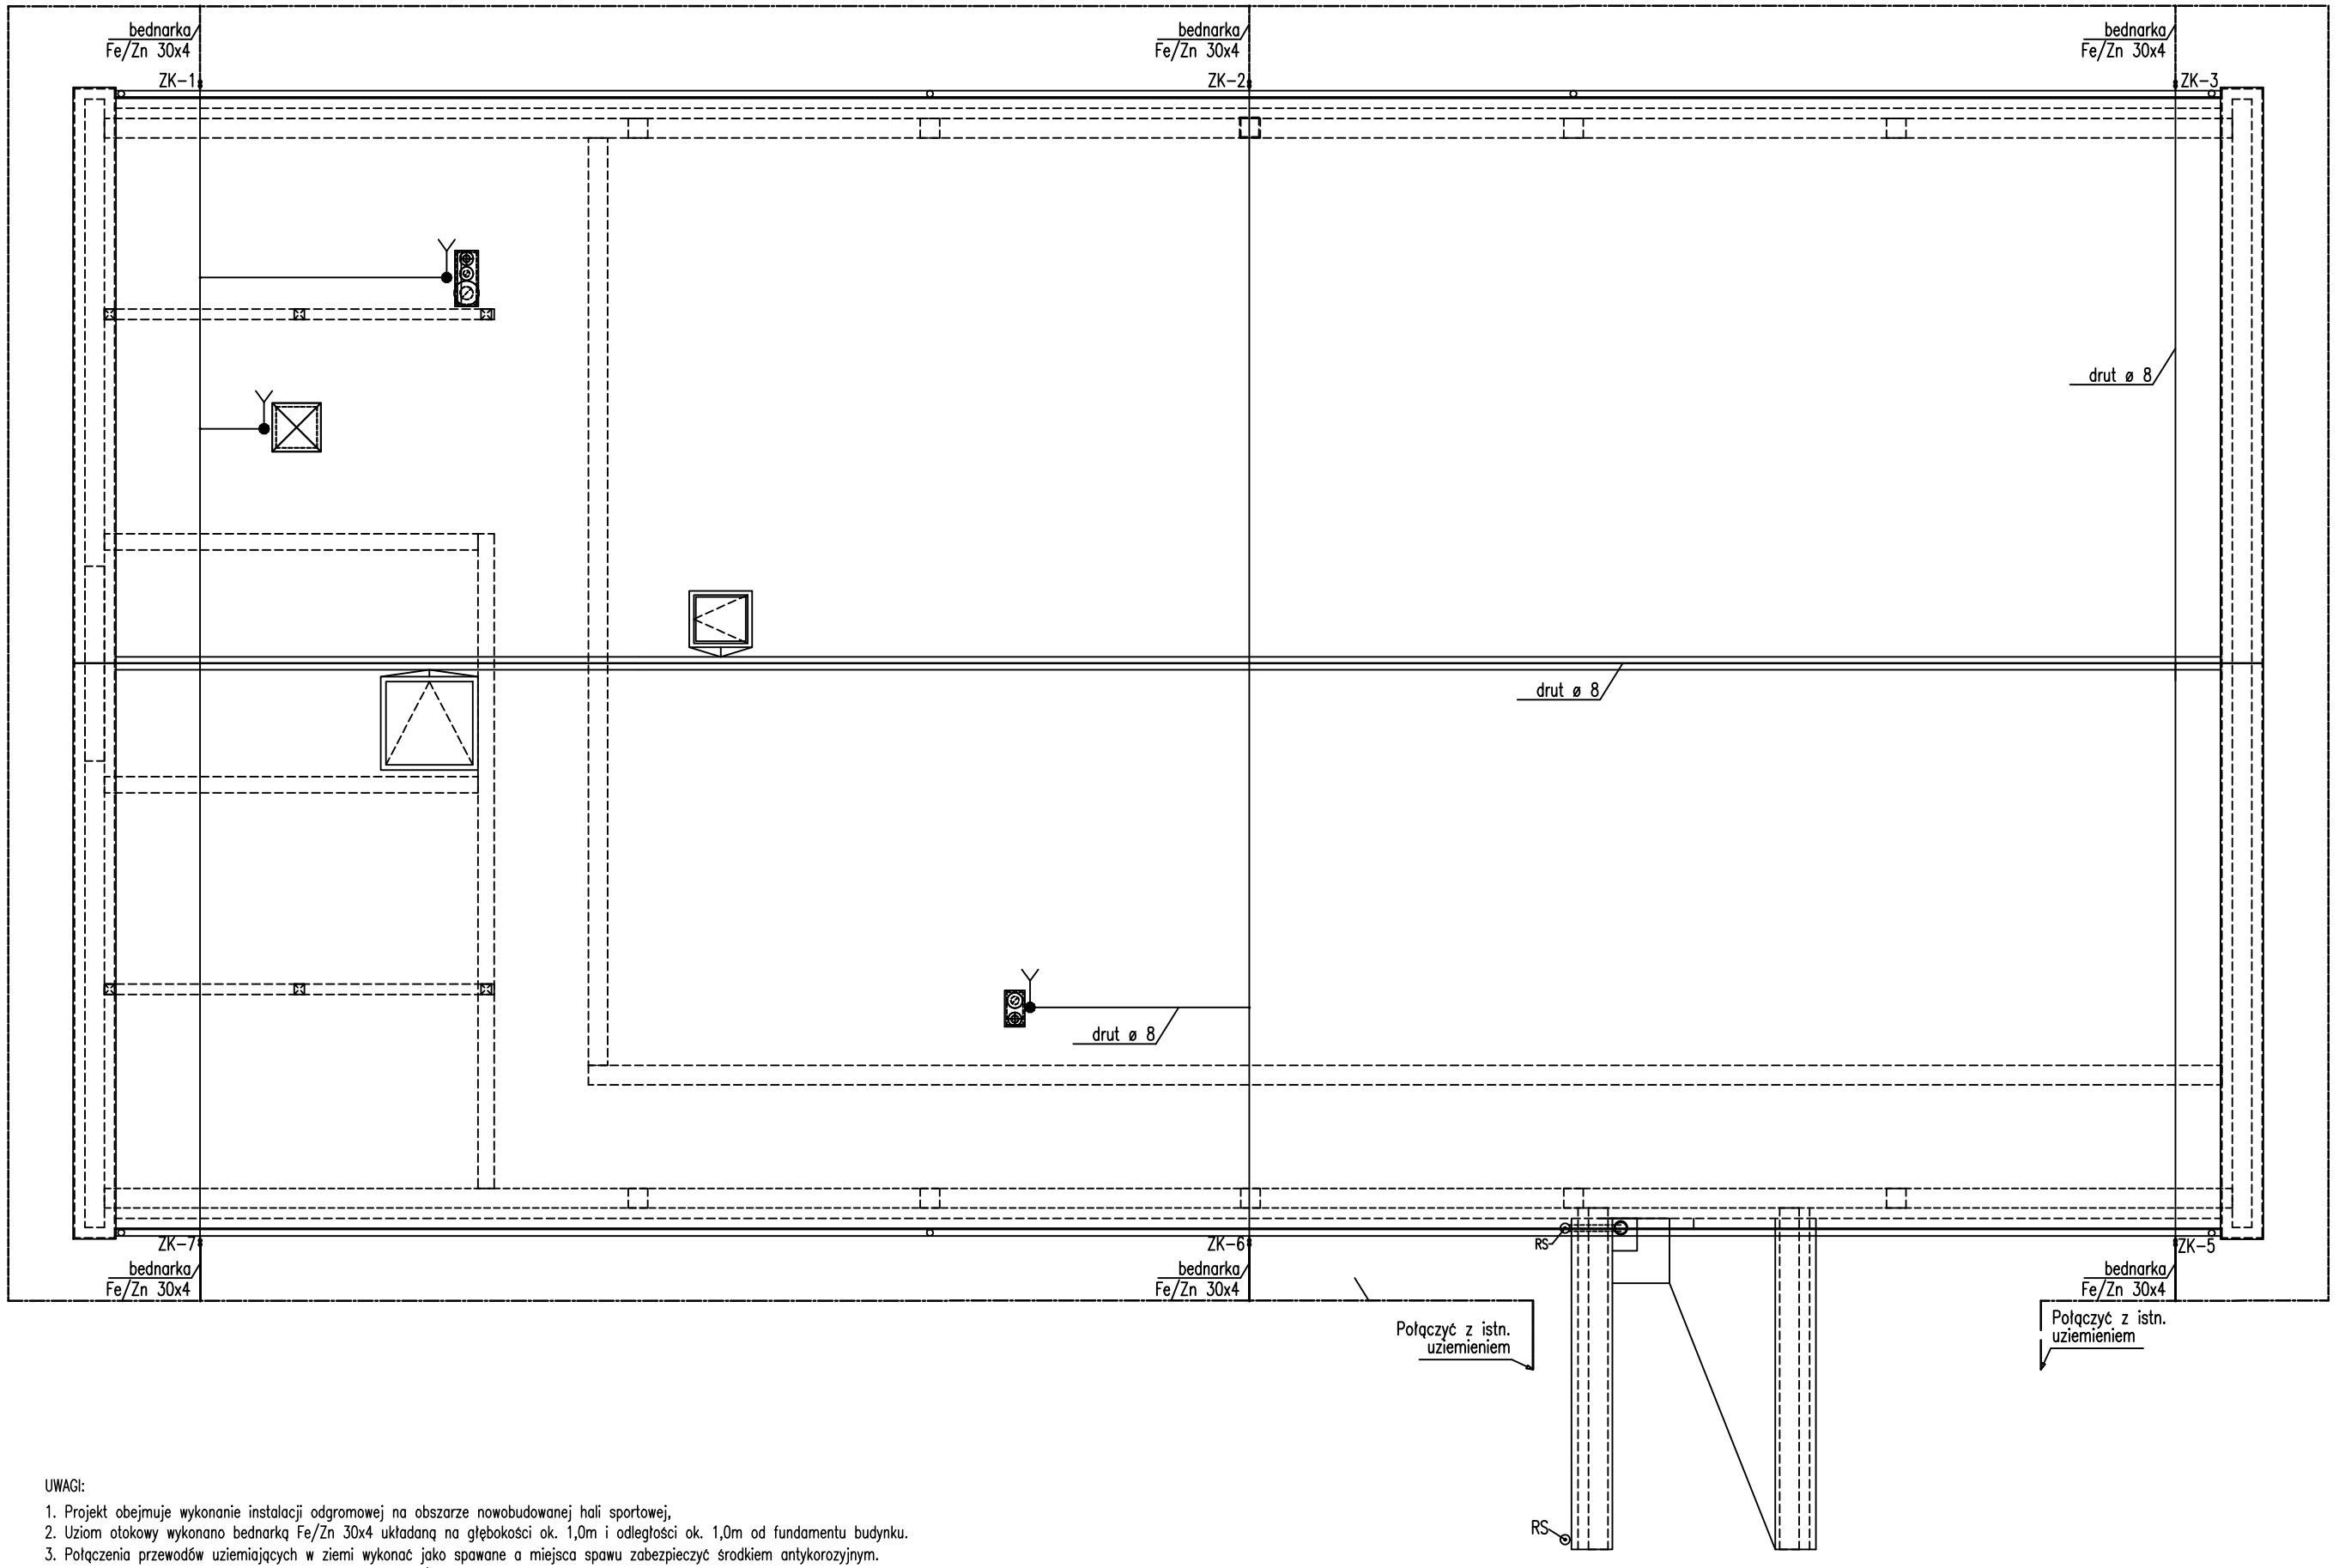


UWAGI:

1. Projekt obejmuje wykonanie instalacji odgromowej na obszarze nowobudowanej hali sportowej,
2. Uziom otokowy wykonano bednarką Fe/Zn 30x4 układaną na głębokości ok. 1,0m i odległości ok. 1,0m od fundamentu budynku.
3. Połączenia przewodów uziemiających w ziemi wykonać jako spawane a miejsca spawu zabezpieczyć środkiem antykorozyjnym.
4. Szyny połączeń wyrównawczych połączono bednarką Fe/Zn 30x4mm poprzez złącza kontrolne z uziomem otokowym.
5. Nowoprojektowany uziom otokowy przyłączyć do istniejącej sieci uziemiającej Budynku Szkoły.
6. Dla ochrony elementów i urządzeń wentylacji mechanicznej zabudować iglicę. długość dobrać na etapie wykonawstwa uwzględniając wysokość elementów chronionych

LEGENDA:

- Drut Fe/Zn ø8
- Zacisk probierczy
- Iglica chroniąca kominy z wentylatorami wyrzutnię

investsolid
Jacek Krawczyk, Andrzej Wójcik
32-700 Bochnia, ul.Partyzantów 21

PROJEKT ELEKTRYCZNY

BRANŻA	ELEKTRYCZNA
OBIEKT	SALA GIMNASTYCZNA Z ZAPLECZEM ORAZ INFRASTRUKTURĄ TECHNICZNĄ
LOKALIZACJA	DZ. NR 1058, 1059/3, 1060 MIEJSCOWOŚC JODŁÓWKA GMINA RZEZAWA
INWESTOR	GMINA RZEZAWA UL. DŁUGA 21 32-765 RZEZAWA
PRZEDMIOT RYSUNKU	PLAN INSTALACJI ODGROMOWEJ
PROJEKTOWAŁ	INŻ. M.LECHOWICZ MAP/0092/PWOE/05
SPRAWDZIŁ	INŻ. B. LISZKA MAP/0286/POOE/11
ASYST PROJ	MGR INŻ. MARCIN KŁĘK

SKALA	DATA	NR RYS.	SYMBOL
1:100	XII 2015	7	E

PRAWA AUTORSKIE ZASTRZEŻONE ZGODNIE Z USTAWĄ Z DNIA 4.02.1999 r.