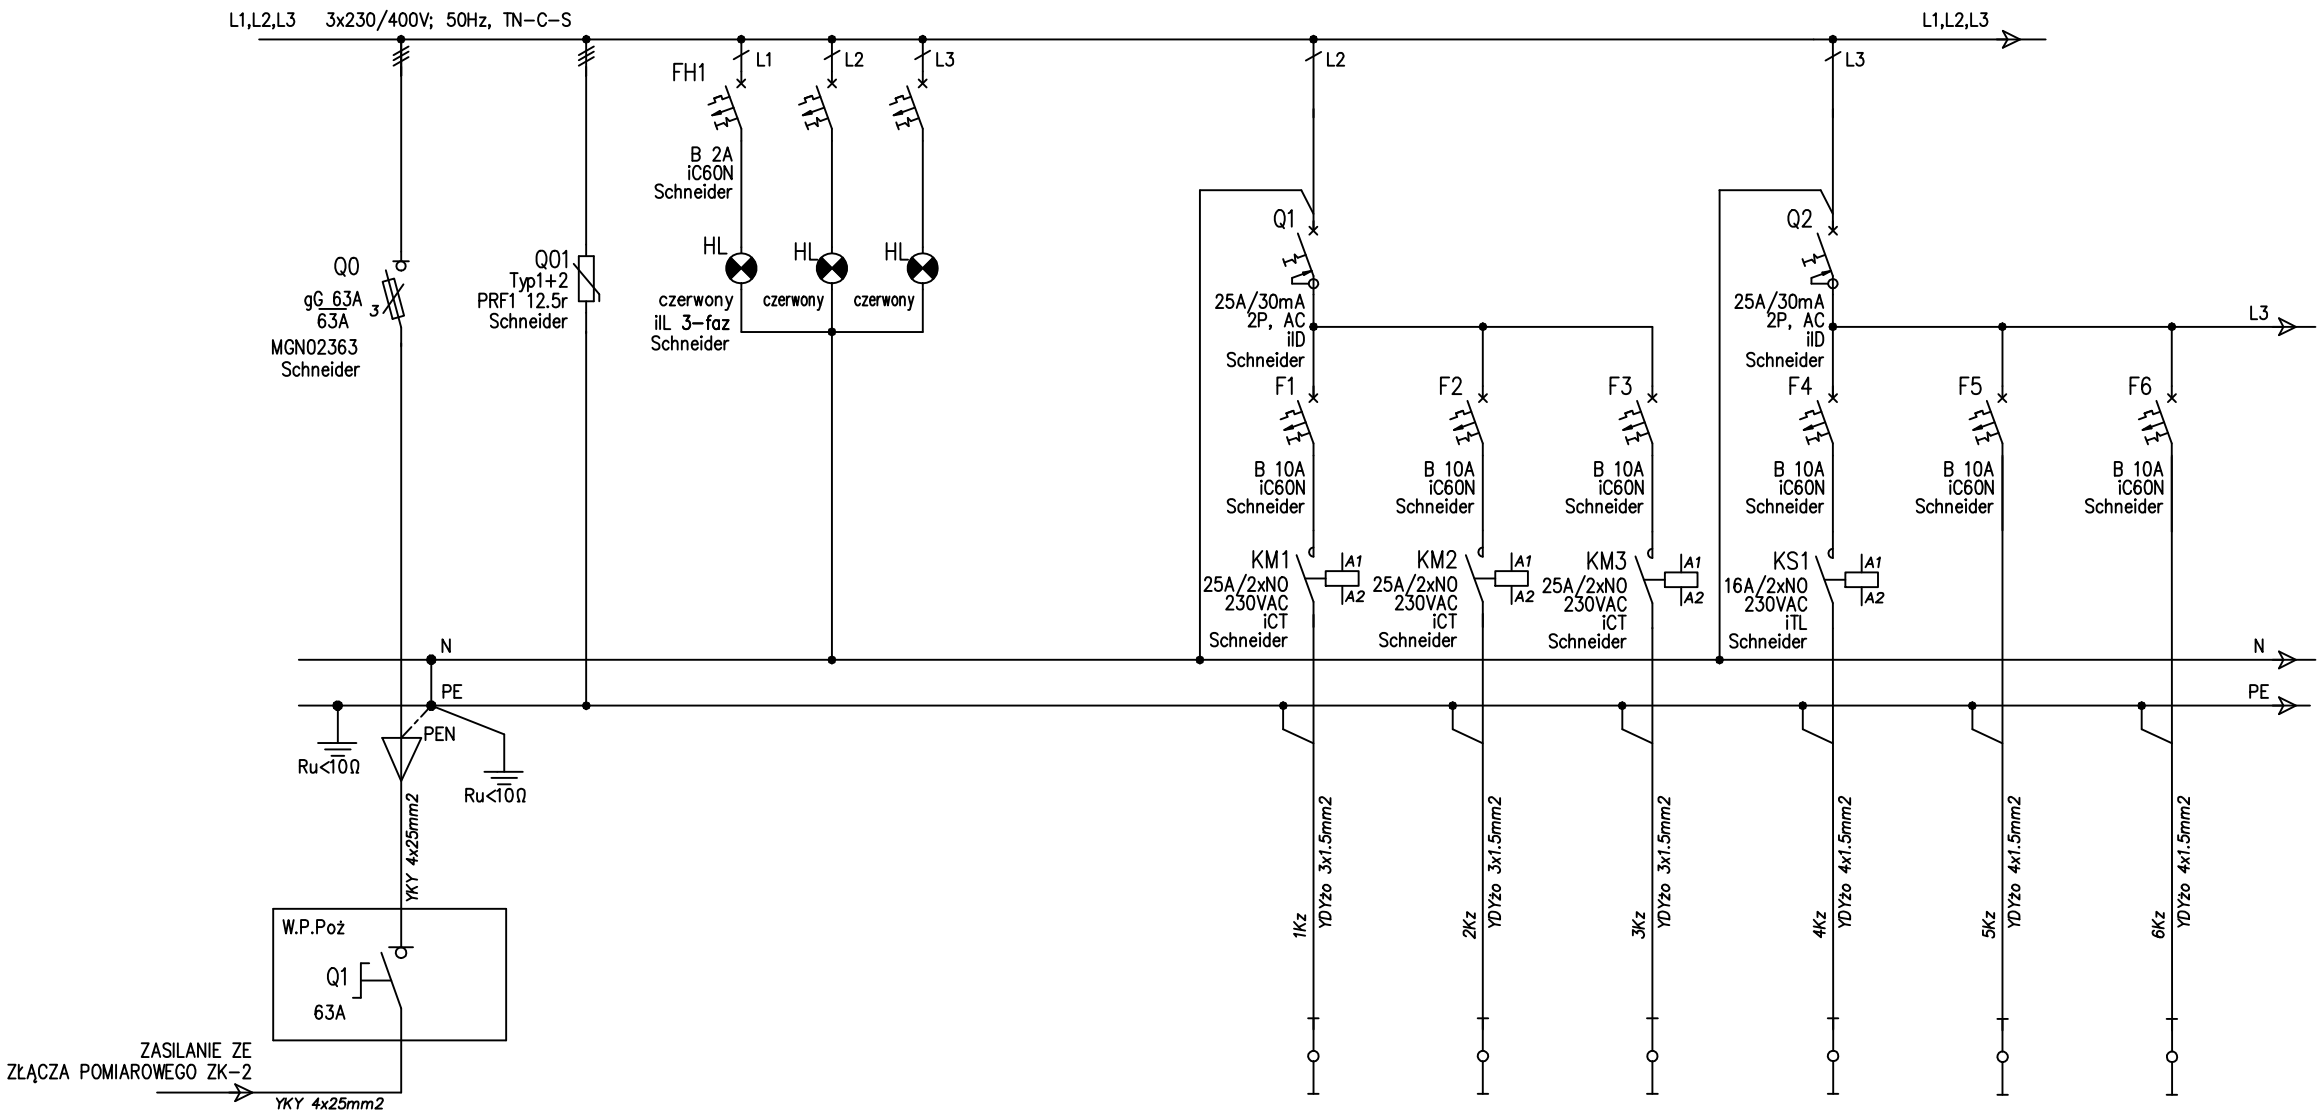


NR OBWÓD	–	–	–	–	–	–	–	1	2	3	4	5	6
OPIS PRZEZNACZENIE	Zasilanie z zestawu PPoż		Ochrona przeciwprzepięciowa	Kontrola napięcia				Obwód zasilania oświetlenia sali gimnastycznej	Obwód zasilania oświetlenia sali gimnastycznej	Obwód zasilania oświetlenia trybuny	Obwód zasilania oświetlenia korytarz parter	Obwód zasilania oświetlenia korytarz piętro, 0.07,1.01	Obwód zasilania oświetlenia zewnętrznego i pom. 0.14,0.15,0.16
MOC (kW)	–		–	–	–	–	–	–	–	–	–	–	–

Napięcie sieci: 3x230/400V; 50Hz
Układ sieciowy: TN-C-S
System ochrony p.porażeniowej:
SAMOCZYNNE WYŁĄCZENIE ZASILANIA


investsolid
Jacek Krawczyk, Andrzej Wójcik
32-700 Bochnia, ul.Partyzantów 21

PROJEKT WYKONAWCZY

BRANŻA	ELEKTRYCZNA
OBIEKT	SALA GIMNASTYCZNA Z ZAPLECZEM ORAZ INFRASTRUKTURĄ TECHNICZNĄ
LOKALIZACJA	DZ. NR 1058, 1059/3, 1060 MIEJSCOWOŚC JODŁÓWKA GMINA RZEZAWA
INWESTOR	GMINA RZEZAWA UL. DŁUGA 21 32-765 RZEZAWA
PRZEDMIOT RYSUNKU	SCHEMAT IDEOWY- ROZDZIELNI R1
PROJEKTOWAŁ	INŻ. M.LECHOWICZ MAP/0092/PWOE/05
SPRAWDZIŁ	INŻ. B. LISZKA MAP/0286/POOE/11
ASYST PROJ	MGR INŻ. MARCIN KŁĘK

SKALA	DATA	NR RYS.	SYMBOL
-	XII 2015	9.1	E

PRAWA AUTORSKIE ZASTRZEŻONE ZGODNIE Z USTAWĄ Z DNIA 4.02.1999 r.

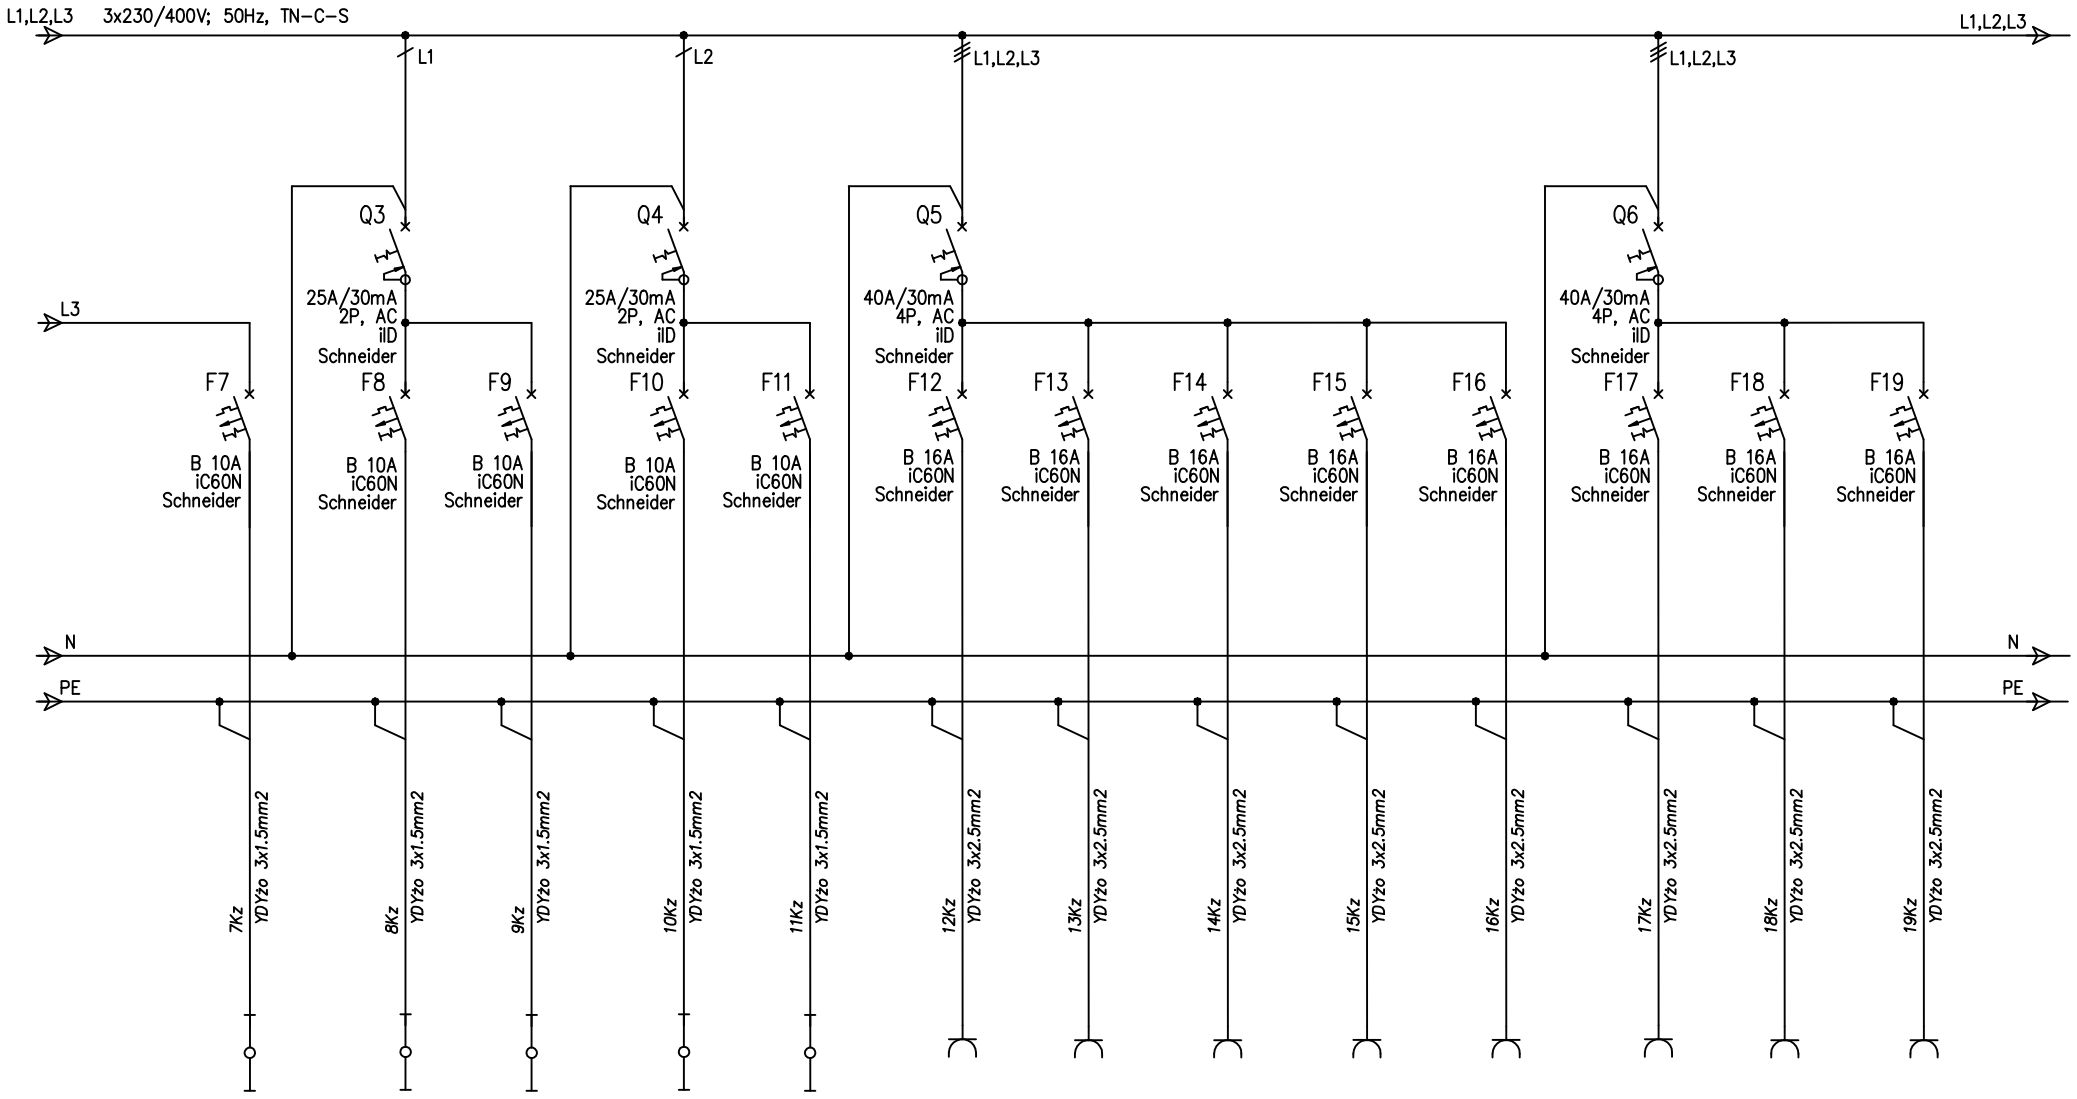

NR OBWÓD	7	8	9	10	11	12	13	14	15	16	17	18	19
OPIS PRZEZNACZENIE	Obwód zasilania oświetlenia -ewakuacyjnego	Obwód zasilania oświetlenia pom. 0.08, 0.09,0.10,0.11,0.12	Obwód zasilania oświetlenia pom. 0.02, 0.03,0.04,0.05,0.06	Obwód zasilania oświetlenia pom. 1.03,1.09	Obwód zasilania oświetlenia pom. 1.04 1.05,1.06,1.07,1.08	Obwód zasilania gniazd w pom. 0.08, 0.09,0.11,0.12	Obwód zasilania gniazd w pom. 0.02, 0.04,0.05	Obwód zasilania gniazd w pom. 0.15,0.16	Obwód zasilania gniazd w sali gimnastycznej	Obwód zasilania gniazd korytarz parter, korytarz piętro	Obwód zasilania gniazd w pom. 1.04, 1.07,1.08	Obwód zasilania gniazd pom. 1.03	Obwód zasilania gniazd pom. 1.09
MOC (kW)	-	-	-	-	-	-	-	-	-	-	-	-	-

Napięcie sieci: 3x230/400V; 50Hz
Układ sieciowy: TN-C-S
System ochrony p.porażeniowej:
SAMOCZYNNE WYŁĄCZENIE ZASILANIA


investsolid
Jacek Krawczyk, Andrzej Wójcik
32-700 Bochnia, ul.Partyzantów 21

PROJEKT WYKONAWCZY

BRANŻA	ELEKTRYCZNA
OBIEKT	SALA GIMNASTYCZNA Z ZAPLECZEM ORAZ INFRASTRUKTURĄ TECHNICZNĄ
LOKALIZACJA	DZ. NR 1058, 1059/3, 1060 MIEJSCOWOŚC JODŁÓWKA GMINA RZEZAWA
INWESTOR	GMINA RZEZAWA UL. DŁUGA 21 32-765 RZEZAWA
PRZEDMIOT RYSUNKU	SCHEMAT IDEOWY- ROZDZIELNI R1
PROJEKTOWAŁ	INŻ. M.LECHOWICZ MAP/0092/PWOE/05
SPRAWDZIŁ	INŻ. B. LISZKA MAP/0286/POOE/11
ASYST PROJ	MGR INŻ. MARCIN KŁĘK

SKALA	DATA	NR RYS.	SYMBOL
-	XII 2015	9.2	E

PRAWA AUTORSKIE ZASTRZEŻONE ZGODNIE Z USTAWĄ Z DNIA 4.02.1999 r.

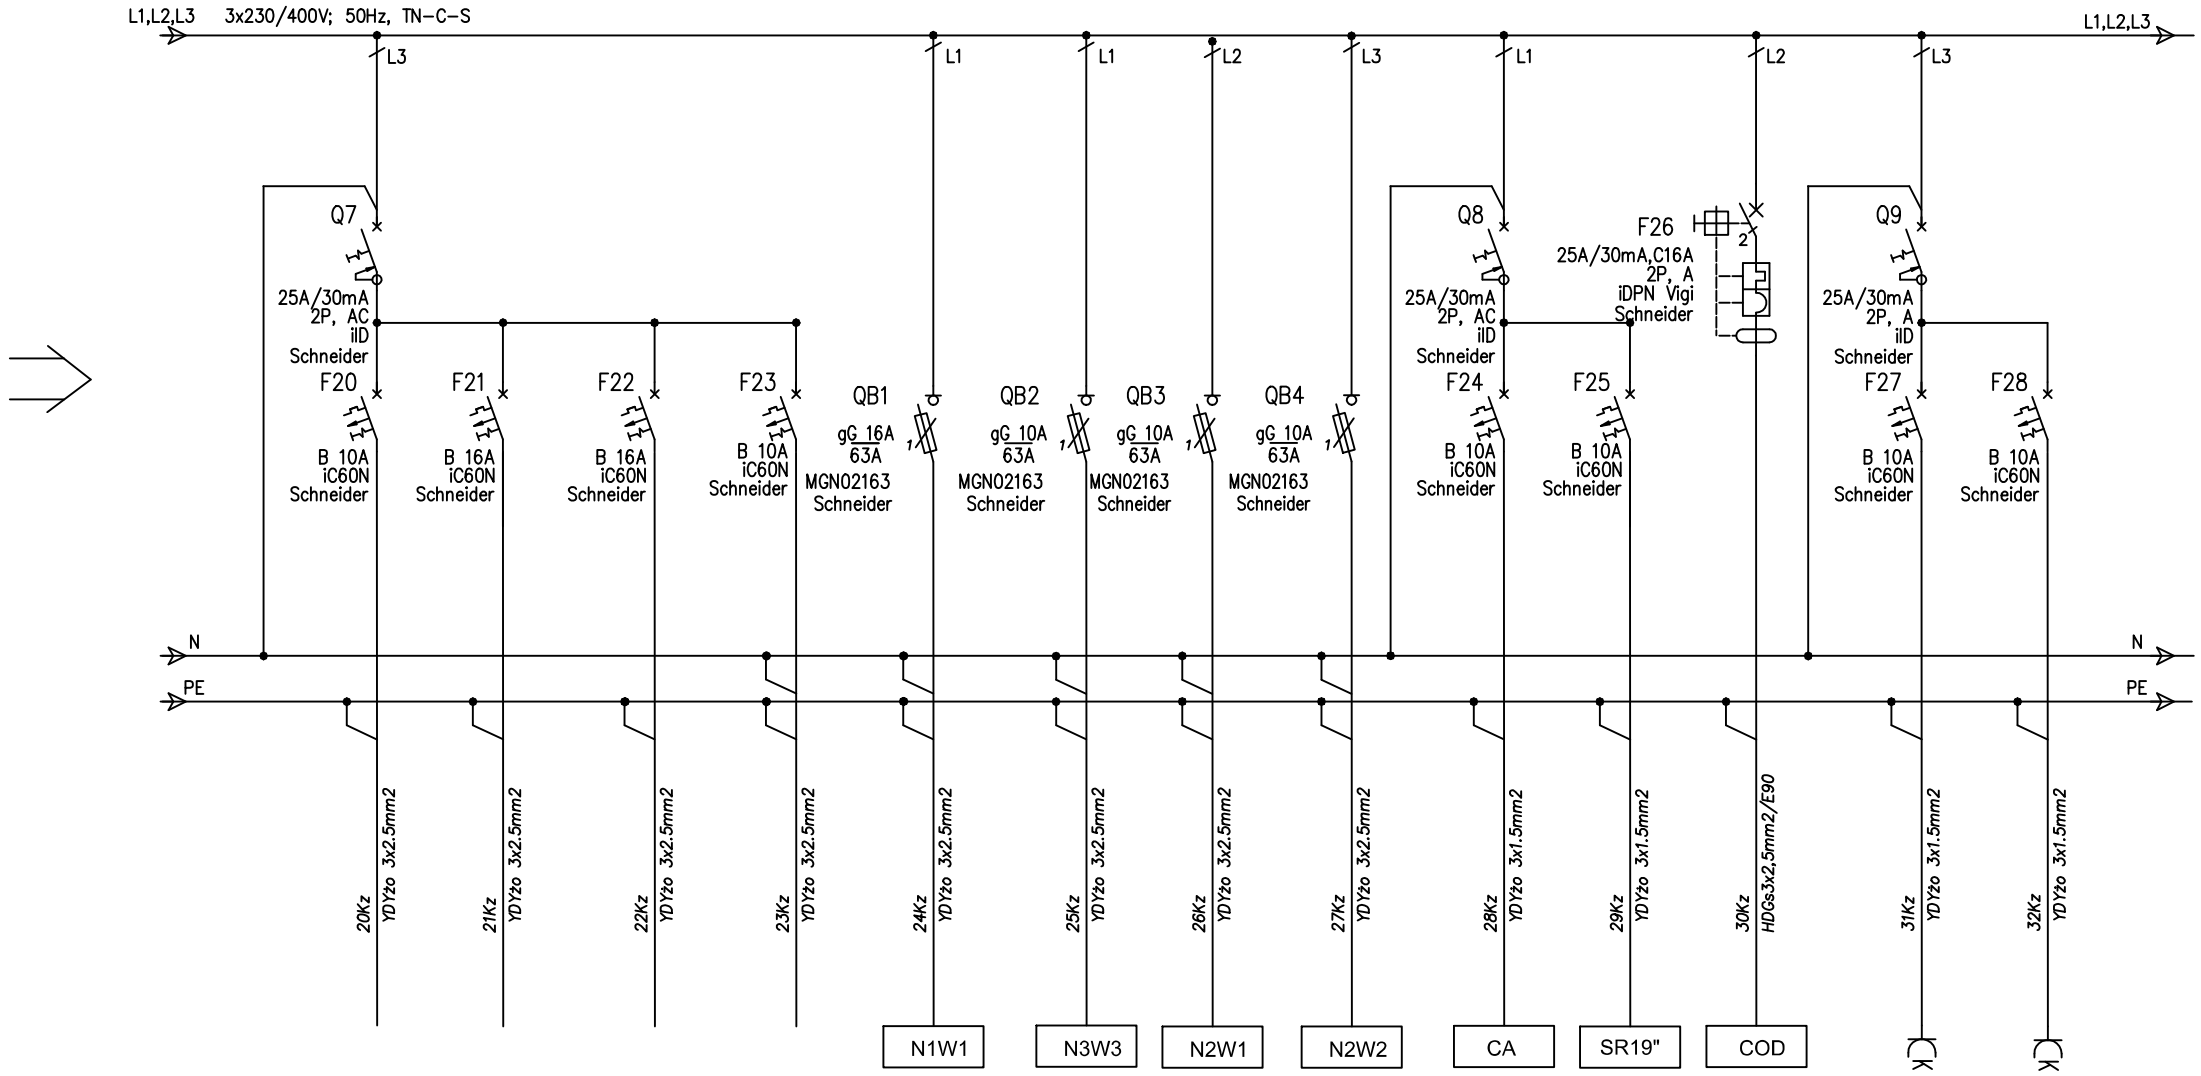

NR OBWÓD	20	21	22	23	24	25	26	27	28	29	30	31	32
OPIS PRZEZNACZENIE	Zasilanie kotary (wypust)	Zasilanie napędu kosza podwieszanego nr 1 (wypust)	Zasilanie napędu kosza podwieszanego nr 2 (wypust)	Zasilanie tablicy pomiarowej (wypust)	Obwód zasilania Centrali N1 W1	Obwód zasilania Centrali N3W3	Obwód zasilania Centrali N2W1	Obwód zasilania Centrali N2W2 grzewczo- wentyl.	Obwód zasilania centralki alarmowej	Obwód zasilania szafki rack 19" w pom. 0.02	Obwód zasilania centralki oddymiania	Obwód zasilania gniazd DATA w pom. 1.03, 1.09	Obwód zasilania gniazd DATA w pom. 0.02
MOC (kW)	-	-	-	-	-	-	-	-	-	-	-	-	-

Napięcie sieci: 3x230/400V; 50Hz
Układ sieciowy: TN-C-S
System ochrony p.porażeniowej:
SAMOCZYNNE WYŁĄCZENIE ZASILANIA


investsolid
Jacek Krawczyk, Andrzej Wójcik
32-700 Bochnia, ul.Partyzantów 21

PROJEKT WYKONAWCZY

BRANŻA	ELEKTRYCZNA
OBIEKT	SALA GIMNASTYCZNA Z ZAPLECZEM ORAZ INFRASTRUKTURĄ TECHNICZNĄ
LOKALIZACJA	DZ. NR 1058, 1059/3, 1060 MIEJSCOWOŚC JODŁÓWKA GMINA RZEZAWA
INWESTOR	GMINA RZEZAWA UL. DŁUGA 21 32-765 RZEZAWA
PRZEDMIOT RYSUNKU	SCHEMAT IDEOWY- ROZDZIELNI R1
PROJEKTOWAŁ	INŻ. M.LECHOWICZ MAP/0092/PWOE/05
SPRAWDZIŁ	INŻ. B. LISZKA MAP/0286/POOE/11
ASYST PROJ	MGR INŻ. MARCIN KŁĘK

SKALA	DATA	NR RYS.	SYMBOL
-	XII 2015	9.3	E

PRAWA AUTORSKIE ZASTRZEŻONE ZGODNIE Z USTAWĄ Z DNIA 4.02.1999 r.

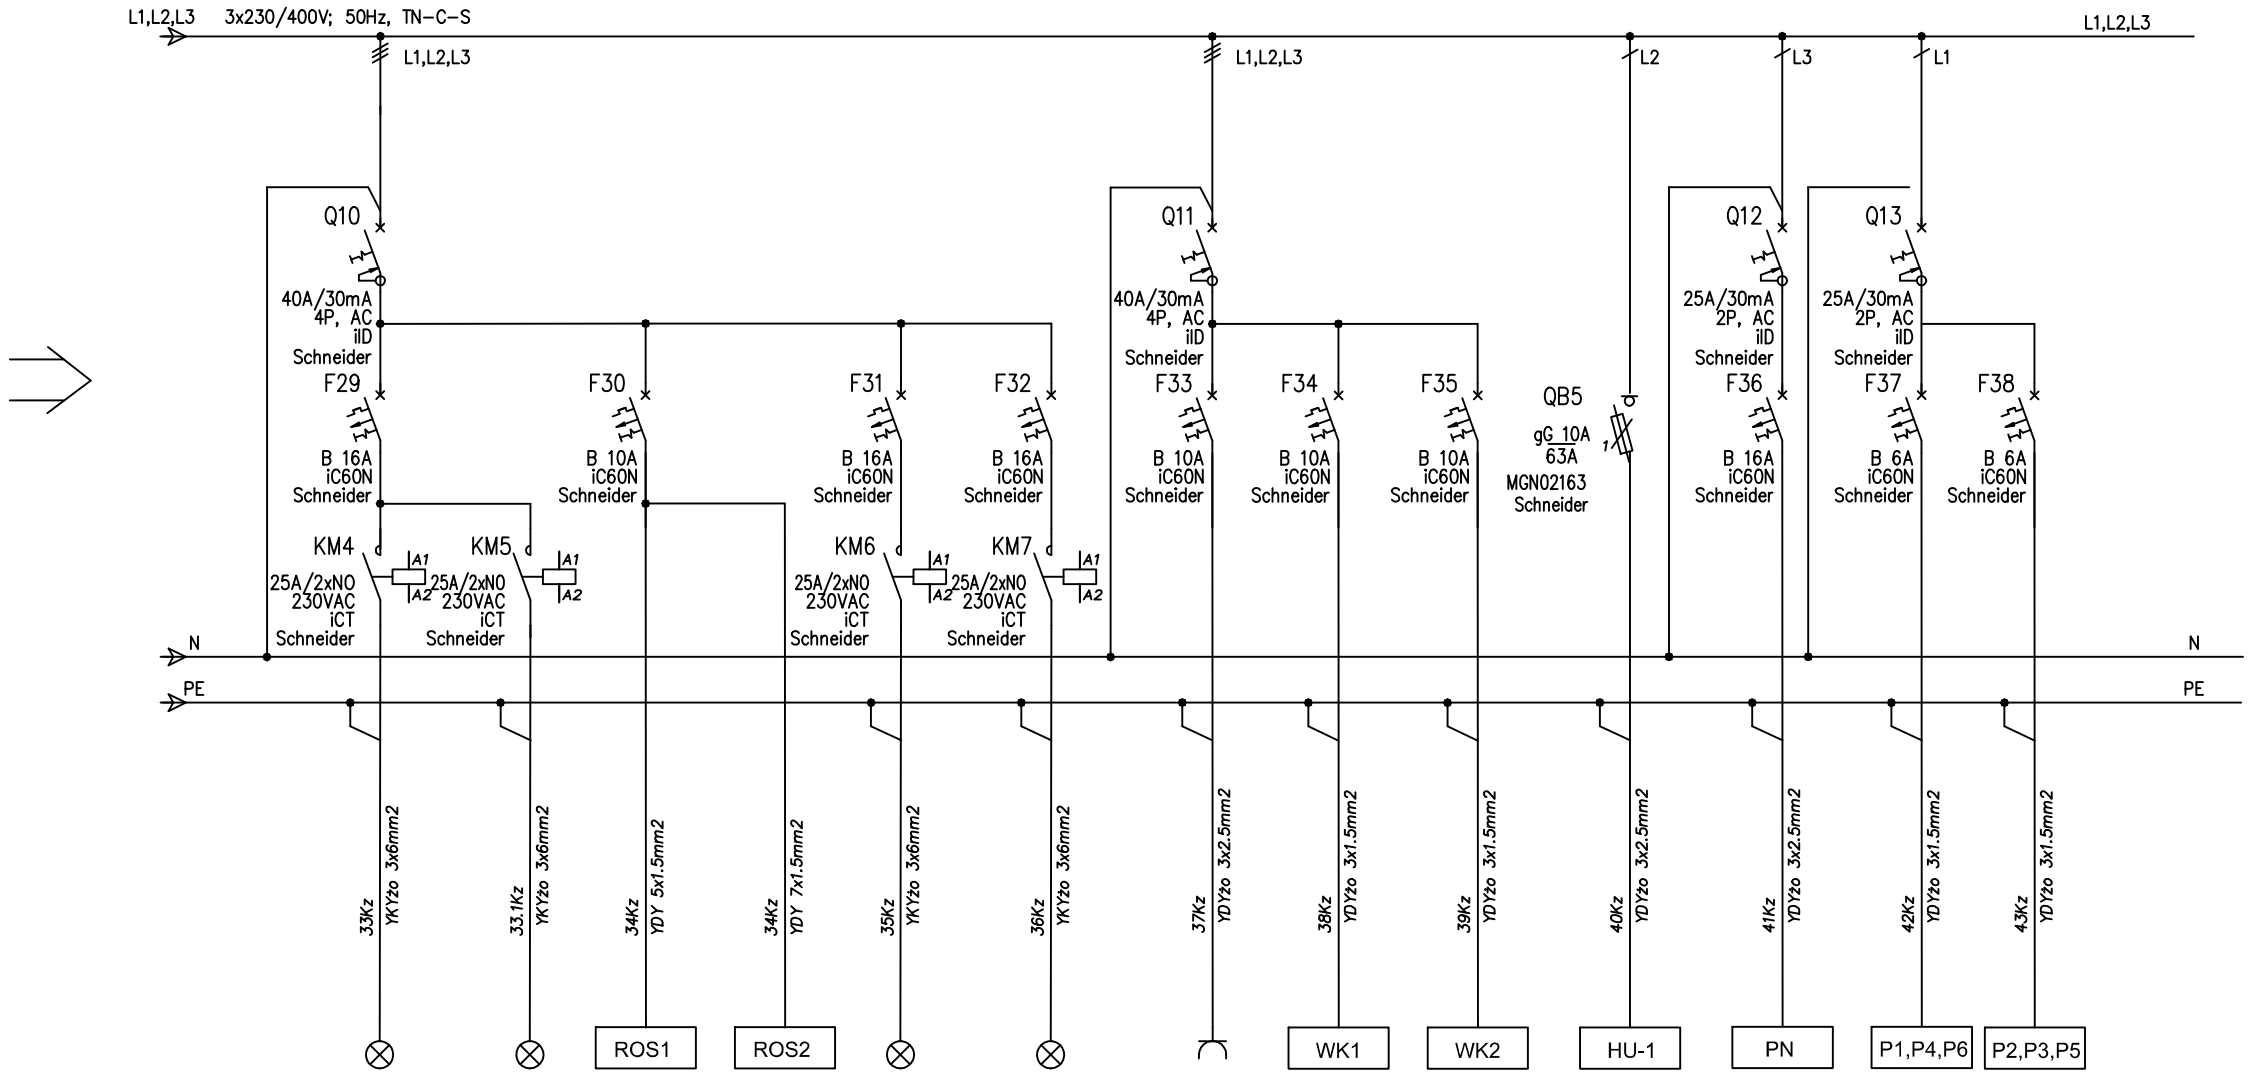

NR OBWÓD	33		34		35	36	37	38	39	40	41	42	43
OPIS PRZEZNACZENIE	Obwód zasilania oświetlenia zewnętrznego GZ1.1-GZ1.6	Obwód zasilania oświetlenia zewnętrznego GZ1.7-GZ1.12	Obwód sterowania ROS1	Obwód sterowania ROS2	Obwód zasilania oświetlenia boiska sekcja I	Obwód zasilania oświetlenia boiska sekcja II	Obwód zasilania pompy obiegowej	Obwód zasilania wentylatora kanałowego WK1	Obwód zasilania wentylatora kanałowego WK2	Obwód zasilania aparatu grzewczo wentylacyjnego	Obwód zasilania platformy niepełnosprawnych	Obwód zasilania regulatora temperatury Pomp P1,P4,P5	Obwód zasilania Pomp P2,P3,P5
MOC (kW)	-		-		-	-	-	-	-	-	-	-	-

Napięcie sieci: 3x230/400V; 50Hz
Układ sieciowy: TN-C-S
System ochrony p.porażeniowej:
SAMOCZYNNE WYŁĄCZENIE ZASILANIA

investsolid
Jacek Krawczyk, Andrzej Wójcik
32-700 Bochnia, ul.Partyzantów 21

PROJEKT WYKONAWCZY

BRANŻA	ELEKTRYCZNA
OBIEKT	SALA GIMNASTYCZNA Z ZAPLECZEM ORAZ INFRASTRUKTURĄ TECHNICZNĄ
LOKALIZACJA	DZ. NR 1058, 1059/3, 1060 MIEJSCOWOŚC JODŁÓWKA GMINA RZEZAWA
INWESTOR	GMINA RZEZAWA UL. DŁUGA 21 32-765 RZEZAWA
PRZEDMIOT RYSUNKU	SCHEMAT IDEOWY- ROZDZIELNI R1
PROJEKTOWAŁ	INŻ. M.LECHOWICZ MAP/0092/PWOE/05
SPRAWDZIŁ	INŻ. B. LISZKA MAP/0286/POOE/11
ASYST PROJ	MGR INŻ. MARCIN KŁĘK

SKALA	DATA	NR RYS.	SYMBOL
-	XII 2015	9.4	E

PRAWA AUTORSKIE ZASTRZEŻONE ZGODNIE Z USTAWĄ Z DNIA 4.02.1999 r.