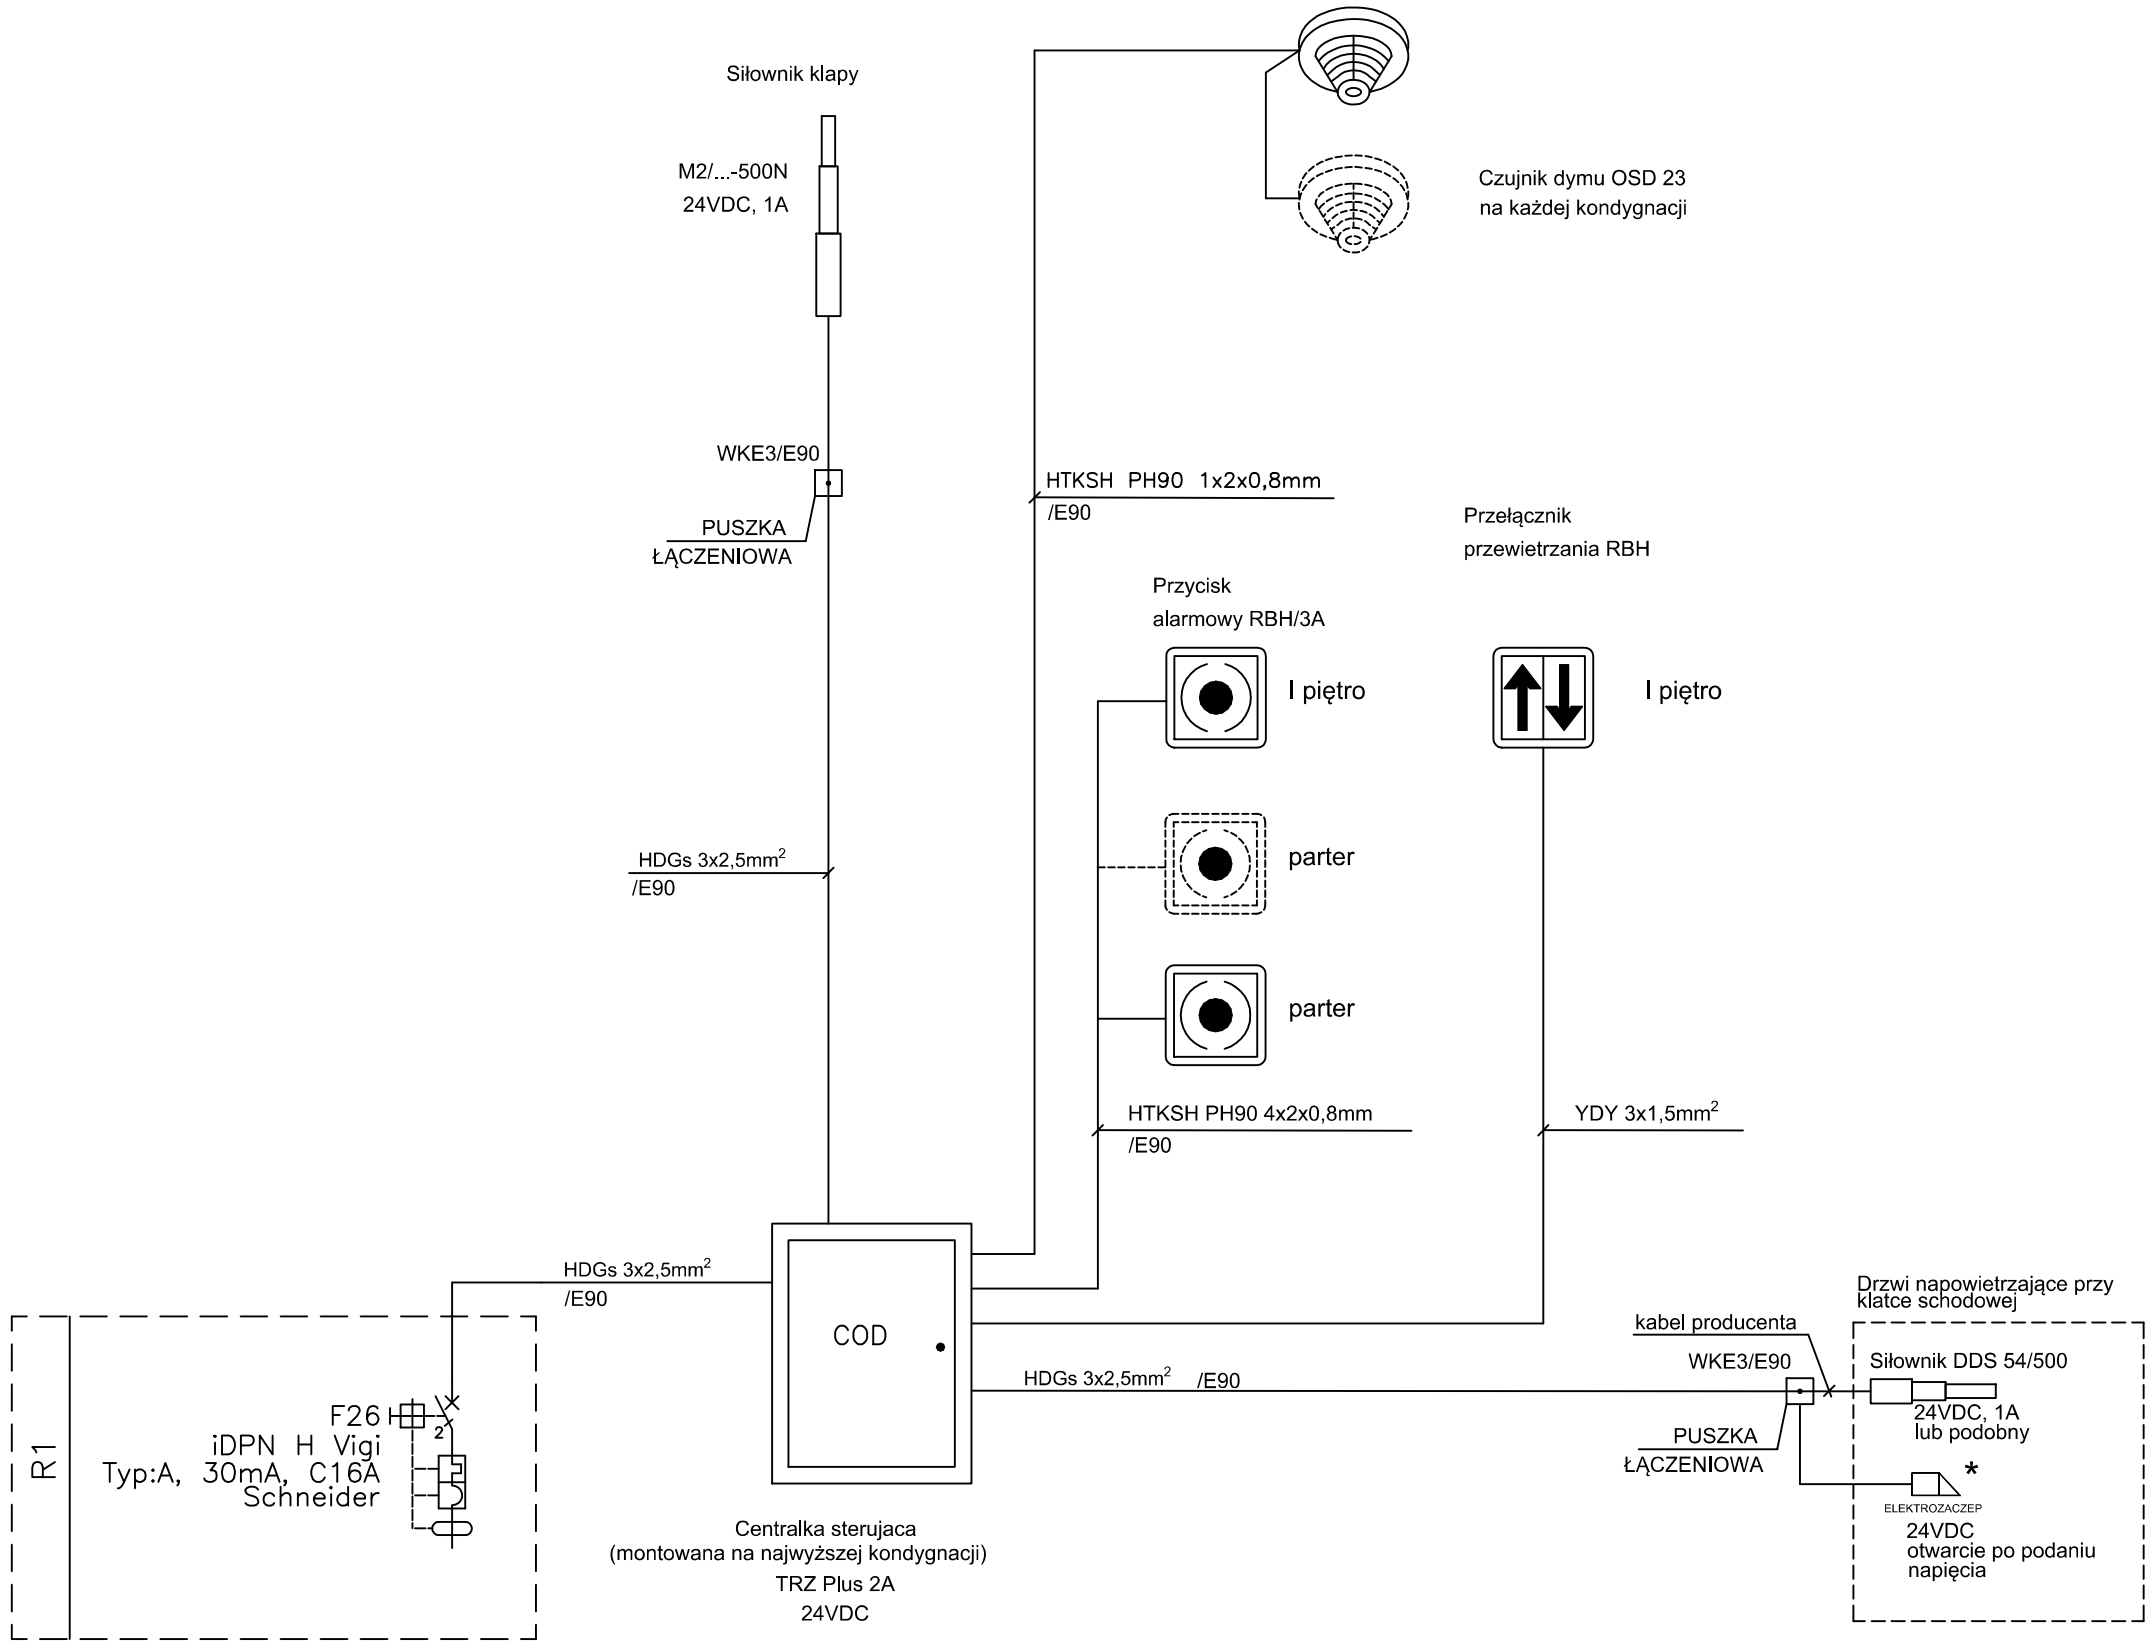


Uwaga:

— Wszystkie elementy systemu oddymiania muszą posiadać wymagane świadectwa dopuszczenia.

* elektrozacep dostarczany jest razem z drzwiami i nie został ujęty w branży elektrycznej

investsolid
Jacek Krawczyk, Andrzej Wójcik
32-700 Bochnia, ul.Partyzantów 21

PROJEKT WYKONAWCZY

BRANŻA	ELEKTRYCZNA
OBIEKT	SALA GIMNASTYCZNA Z ZAPLECZEM ORAZ INFRASTRUKTURĄ TECHNICZNĄ
LOKALIZACJA	DZ. NR 1058, 1059/3, 1060 MIEJSCOWOŚC JODŁÓWKA GMINA RZEZAWA
INWESTOR	GMINA RZEZAWA UL. DŁUGA 21 32-765 RZEZAWA
PRZEDMIOT RYSUNKU	SCHEMAT BLOKOWY - ODDYMIANIA
PROJEKTOWAŁ	INŻ. M.LECHOWICZ MAP/0092/PWOE/05
SPRAWDZIŁ	INŻ. B. LISZKA MAP/0286/POOE/11
ASYST PROJ	MGR INŻ. MARCIN KŁĘK

SKALA	DATA	NR RYS.	SYMBOL
-	XII 2015	18	E

PRAWA AUTORSKIE ZASTRZEŻONE ZGODNIE Z USTAWĄ Z DNIA 4.02.1999 r.